K 7.22 HERČÍKOVA - PURKYŇOVA

Rameno 1: Herčíkova – MK III. třídy
Rameno 2: Purkyňova – MK II. třídy, ZÁKOS
Rameno 3: Hradecká – Silnice II. třídy – II/640
Rameno 4: Purkyňova – MK III. třídy, ZÁKOS

Bc. Jaroslav Bohatý
Digitálně podepsal Bc. Jaroslav Bohatý
Datum: 2016.07.28 08:08:40 +02'00'

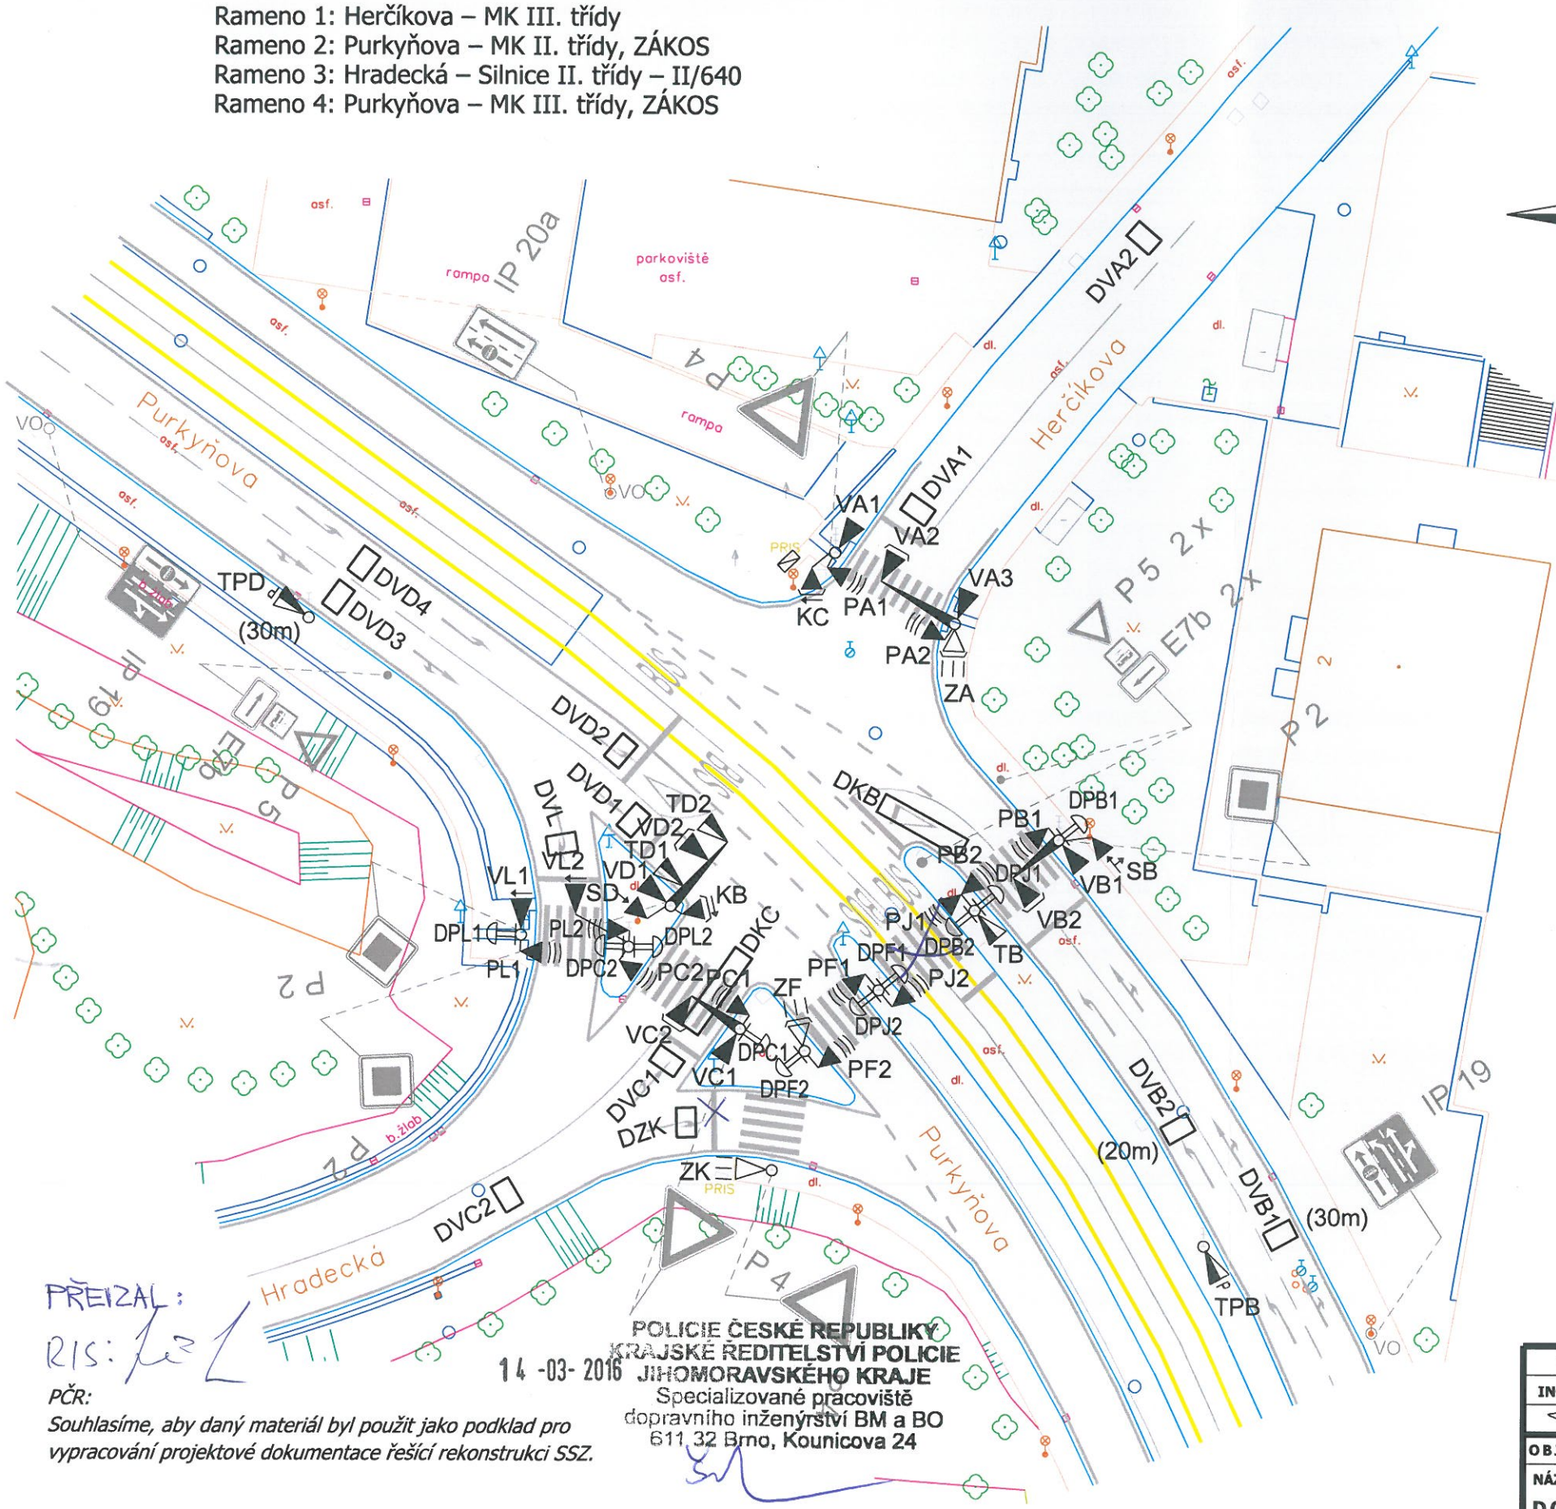

OZNAČENÍ DLE vyhlášky č. 294 / 2015 Sb. Světelné signály - Příloha č. 9		OZNAČENÍ DLE TP 81 Značky SSZ pro situační plány
TŘÍBAREVNÁ SOUSTAVA S PLNÝMI SIGNÁLY	S 1	NÁVĚSTIDLO PRO VOZIDLA
TŘÍBAREVNÁ SOUSTAVA SE SMĚROVÝMI SIGNÁLY	S 2	NÁVĚSTIDLO SE SMĚROVÝM SIGNÁLEM
TŘÍBAREVNÁ SOUSTAVA S KOMBINOVANÝMI SMĚROVÝMI SIGNÁLY	S 3	NÁVĚSTIDLO S KOMBINOVANÝM SMĚROVÝM SIGNÁLEM
SIGNÁL ŽLUTÉHO SVĚTLA VE TVARU CHODCE	S 4	NÁVĚSTIDLO PŘERUŠOVANÉHO ŽLUTÉHO SVĚTLA VE TVARU CHODCE
DOPLŇKOVÁ ZELENÁ ŠIPKA	S 5	NÁVĚSTIDLO DOPLŇKOVÉ ZELENÉ ŠIPKY
SIGNÁL PRO OPUŠTĚNÍ KŘIŽOVATKY	S 6	NÁVĚSTIDLO SIGNÁLU PRO OPUŠTĚNÍ KŘIŽOVATKY
PŘERUŠOVANÉ ŽLUTÉ SVĚTLO	S 7	NÁVĚSTIDLO PŘERUŠOVANÉHO ŽLUTÉHO SVĚTLA
DVOUBAREVNÁ SOUSTAVA SE SIGNÁLY PRO CHODCE	S 9	NÁVĚSTIDLO PRO CHODCE S AKUSTICKOU SIGNALIZACÍ
TŘÍBAREVNÁ SOUSTAVA SE SIGNÁLY PRO CYKLISTY	S 10	NÁVĚSTIDLO PRO CYKLISTY
TŘÍBAREVNÁ SOUSTAVA SE SIGNÁLY PRO CHODCE A CYKLISTY	S 11	NÁVĚSTIDLO PRO CHODCE A CYKLISTY
SIGNÁLY PRO TRAMVAJE	S 15a až S 15g	NÁVĚSTIDLO PRO TRAMVAJE
		NÁVĚSTIDLO PRO TRAMVAJE - - PŘEDSIGNÁL
		VÝZVOVÉ NÁVĚSTIDLO PRO TRAMVAJE
		NÁVĚSTIDLO S KONTRASTNÍM RÁMEM
		VÝLOŽNÍK
		TLAČÍTKO PRO CHODCE
		TLAČÍTKO PRO TRAMVAJE
		ŘADIČ SSZ
		RUČNÍ ŘÍZENÍ
		SMYČKA DOPRAVNÍHO DETEKTORU (UVEDENÁ VZDÁLENOST - OD V5)
		VIDEODETEKCE
		ODSTRANIT

Situace SSZ (podklad pro umístění návěstidel a detektorů) je pouze orientační a slouží výhradně pro určení rozsahu staveniště jako podklad pro vypsání výběrového řízení na projektové práce.

SITUACI NENÍ MOŽNÉ UŽÍT K JINÉNU ÚČELU.

OSTATNÍ DOPRAVNÍ ZNAČENÍ SVISLÉ A VODOROVNÉ JE POUZE ORIENTAČNÍ.

Stavební úpravy: NE
Koordinační a optický kabel - ANO
Napájecí kabel - NE

Podklad pro rozmístění návěstidel a DIP byly projednány dne:

PČR:	1.3.2016
MMB-OD:	10.3.2016
BKOM-RIS:	4.3.2016
BKOM-Správa:	4.3.2016

PŘEIZAL:
RIS:

PČR:
Souhlasíme, aby daný materiál byl použit jako podklad pro vypracování projektové dokumentace řešící rekonstrukci SSZ.

POLICIE ČESKÉ REPUBLIKY
KRAJSKÉ ŘEDITELSTVÍ POLICIE JIHOMORAVSKÉHO KRAJE
14 -03- 2016
Specializované pracoviště dopravního inženýrství BM a BO
611 32 Brno, Kounicova 24

MMB OD:
Z dopravně-inženýrského hlediska nemáme námitek, aby daný materiál byl použit jako podklad pro vypracování projektové dokumentace řešící rekonstrukci SSZ.

MAGISTRÁT MĚSTA BRNA
Odbor dopravy
Kounicova 67
601 67 BRNO
-018-

VEDOUCÍ ÚDI	GENER. PROJEKTANT	VYPRACOVAL	KONTROLOVAL	Brněnské komunikace a.s. ÚTVAR DOPRAVNÍHO INŽENÝRSTVÍ
ING. A. HAVLÍČEK	ING. P. HOLEČKOVÁ	ING. P. HOLEČKOVÁ	ING. M. PERNICA	

OBJEDNATEL DOKUMENTACE: STATUTÁRNÍ MĚSTO BRNO	DATUM	ÚNOR 2016
NÁZEV AKCE: DOPRAVNĚ INŽENÝRSKÉ PODKLADY 7.22 HERČÍKOVA - PURKYŇOVA	FORMÁT	A3
	STUPEŇ	
	MĚŘÍTKO	1:500
	Č. ZAKÁZKY	
NÁZEV VÝKRESU: PODKLAD PRO ROZMÍSTĚNÍ NÁVĚSTIDEL	ČÍSLO PARÉ	ČÍSLO VÝKRESU 01