


K 7.18 PURKYŇOVA - DOBROVSKÉHO

- Rameno 1: Purkyňova – MK II. třídy, ZÁKOS
- Rameno 2: Dobrovského – MK III. třídy
- Rameno 3: Jana Babáka – MK II. třídy, ZÁKOS
- Rameno 4: Dobrovského – MK III. třídy

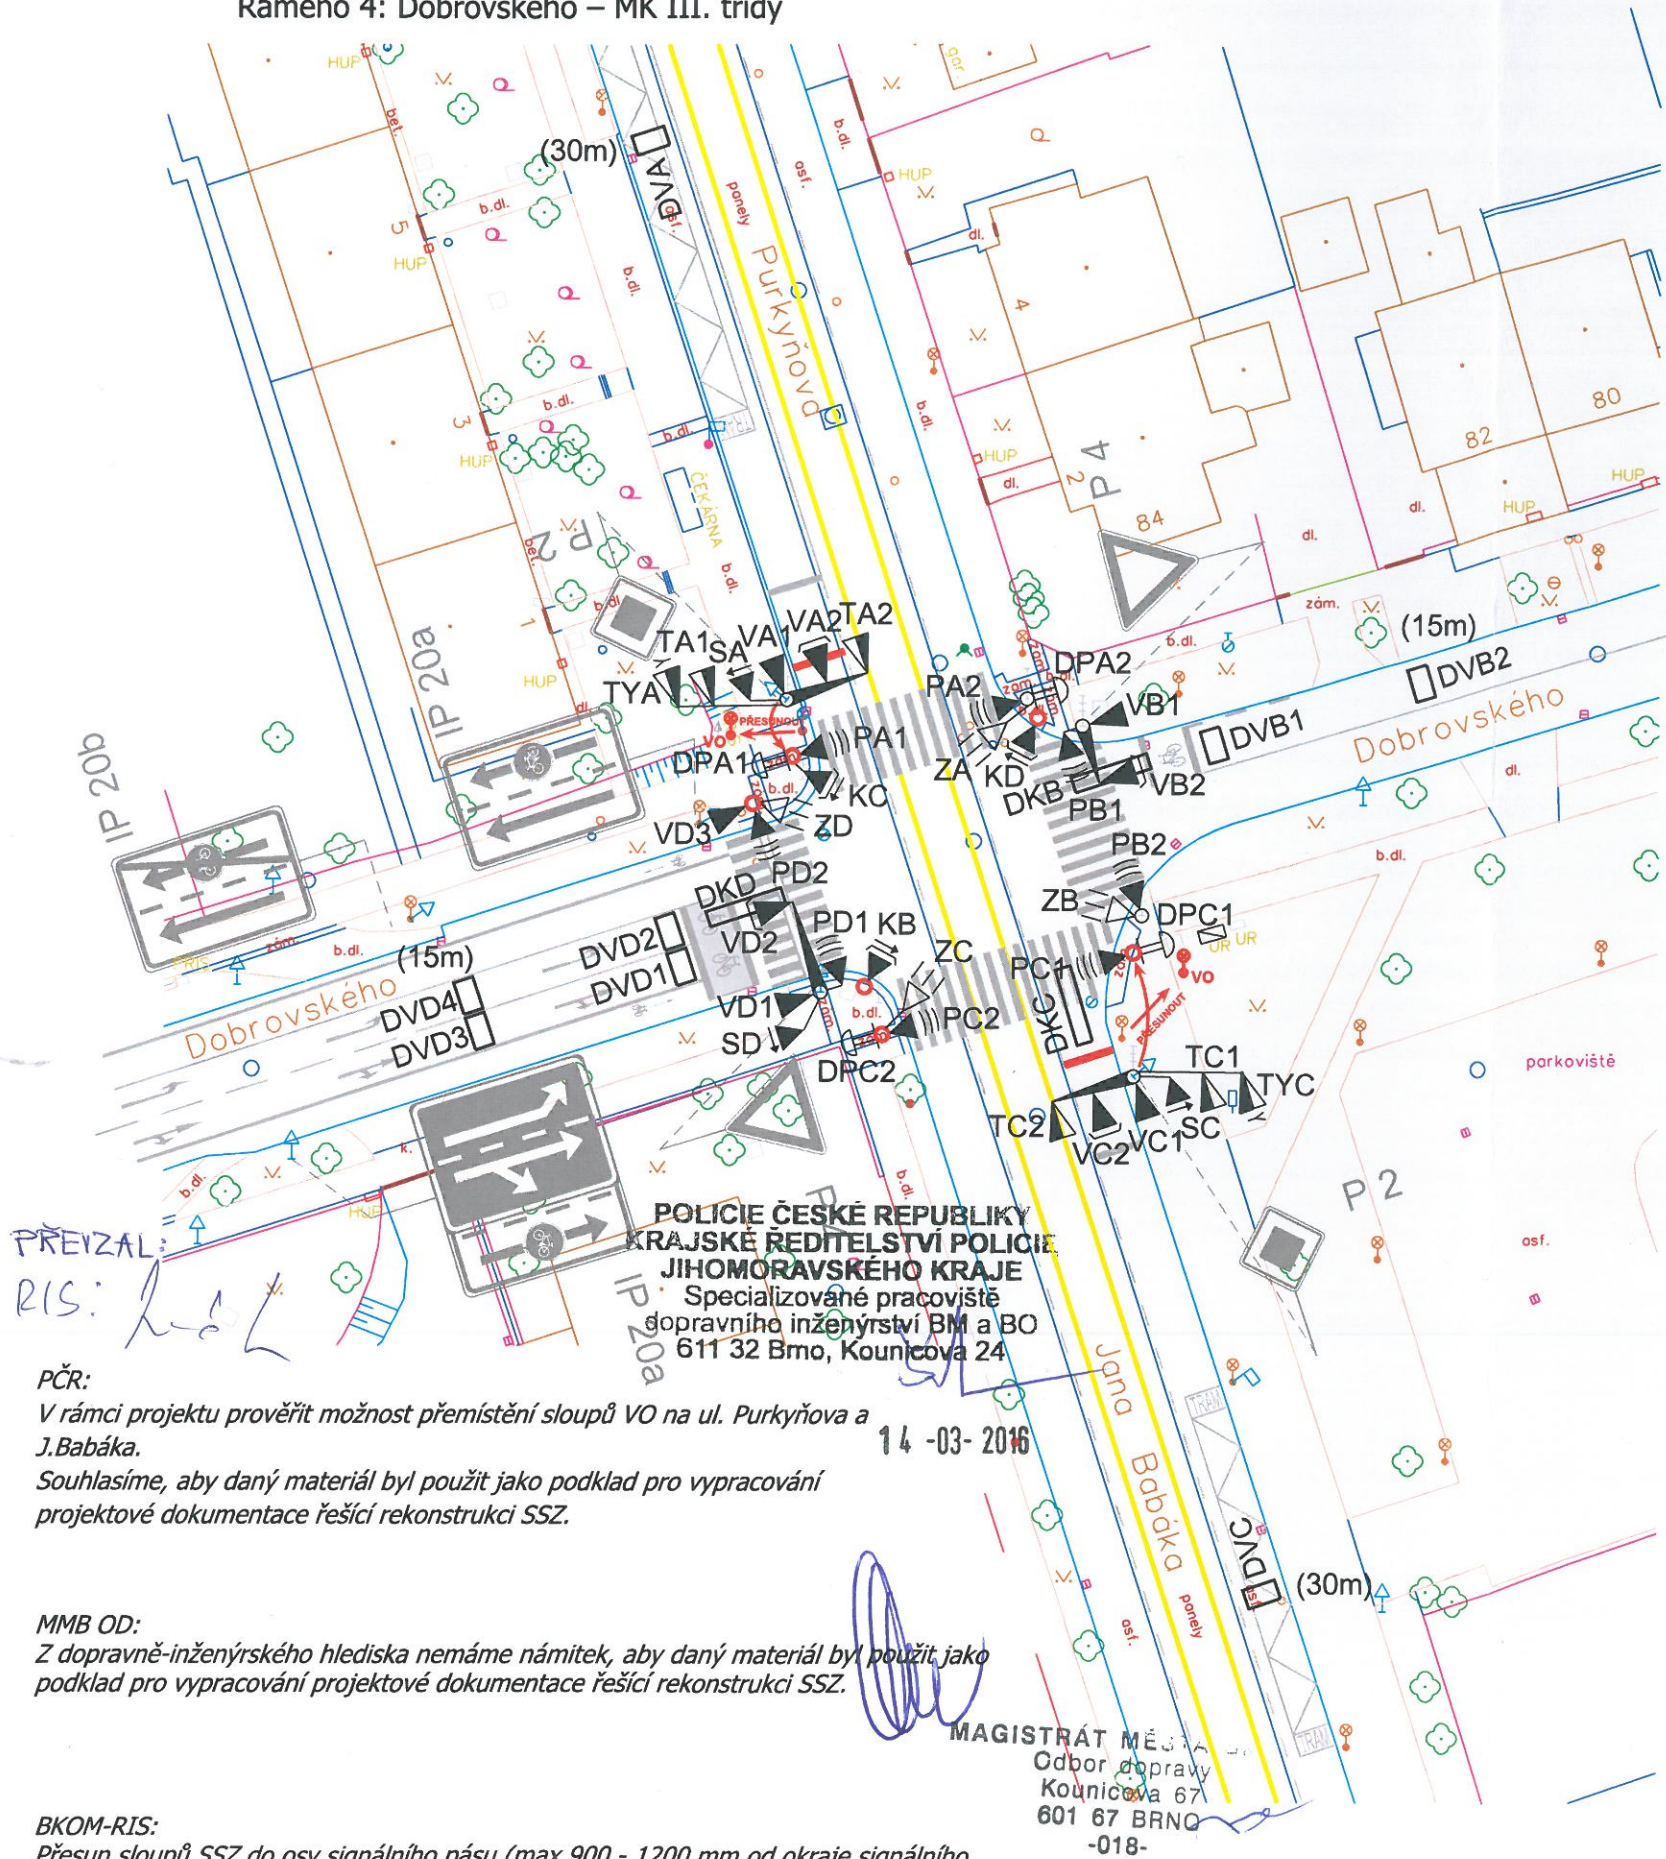

PČR:
V rámci projektu prověřit možnost přemístění sloupů VO na ul. Purkyňova a J. Babáka.
Souhlasíme, aby daný materiál byl použit jako podklad pro vypracování projektové dokumentace řešící rekonstrukci SSZ.

MMB OD:
Z dopravně-inženýrského hlediska nemáme námitek, aby daný materiál byl použit jako podklad pro vypracování projektové dokumentace řešící rekonstrukci SSZ.

BKOM-RIS:
Přesun sloupů SSZ do osy signálního pásu (max 900 - 1200 mm od okraje signálního pásu).

MAGISTRÁT MĚSTA
Odbor dopravy
Kounicova 67
601 67 BRNO
-018-



Situace SSZ (podklad pro umístění návěstidel a detektorů) je pouze orientační a slouží výhradně pro určení rozsahu staveniště jako podklad pro vypsání výběrového řízení na projektové práce.

SITUACI NENÍ MOŽNÉ UŽÍT K JINÉMU ÚČELU.

OSTATNÍ DOPRAVNÍ ZNAČENÍ SVISLÉ A VODOROVNÉ JE POUZE ORIENTAČNÍ.

Stavební úpravy: ANO
Koordinační a optický kabel - NE
Napájecí kabel - ANO

Pozn.:
Stavební úpravy zahrnují realizaci posunu VO, bezbariérové úpravy přechodu pro chodce včetně naváděcích prvků apod.

Ve věci stávajících přechodů pro chodce, které nesplňují vyhlášku č.398/2009 Sb. a ČSN 73 6102 se bude postupovat dle závěrů jednání ze dne 11.2.2016 viz zápis.

OZNAČENÍ DLE vyhlášky č. 294 / 2015 Sb.
Světelné signály - Příloha č. 9

- TŘÍBAREVNÁ SOUSTAVA S PLNÝMI SIGNÁLY S 1
- TŘÍBAREVNÁ SOUSTAVA SE SMĚROVÝMI SIGNÁLY S 2
- TŘÍBAREVNÁ SOUSTAVA S KOMBINOVANÝMI SMĚROVÝMI SIGNÁLY S 3
- SIGNÁL ŽLUTÉHO SVĚTLA VE TVARU CHODCE S 4
- DOPLŇKOVÁ ZELENÁ ŠIPKA S 5
- SIGNÁL PRO OPUŠTĚNÍ KŘÍŽOVATKY S 6
- PŘERUŠOVANÉ ŽLUTÉ SVĚTLO S 7
- DVOUBAREVNÁ SOUSTAVA SE SIGNÁLY PRO CHODCE S 9
- TŘÍBAREVNÁ SOUSTAVA SE SIGNÁLY PRO CYKLISTY S 10
- TŘÍBAREVNÁ SOUSTAVA SE SIGNÁLY PRO CHODCE A CYKLISTY S 11
- SIGNÁLY PRO TRAMVAJE S 15a až S 15g

OZNAČENÍ DLE TP 81
Značky SSZ pro situační plány

- NÁVEŠTIDLO PRO VOZIDLA
- NÁVEŠTIDLO SE SMĚROVÝM SIGNÁLEM
- NÁVEŠTIDLO S KOMBINOVANÝM SMĚROVÝM SIGNÁLEM
- NÁVEŠTIDLO PŘERUŠOVANÉHO ŽLUTÉHO SVĚTLA VE TVARU CHODCE
- NÁVEŠTIDLO DOPLŇKOVÉ ZELENÉ ŠIPKY
- NÁVEŠTIDLO SIGNÁLU PRO OPUŠTĚNÍ KŘÍŽOVATKY
- NÁVEŠTIDLO PŘERUŠOVANÉHO ŽLUTÉHO SVĚTLA
- NÁVEŠTIDLO PRO CHODCE S AKUSTICKOU SIGNALIZACÍ
- NÁVEŠTIDLO PRO CYKLISTY
- NÁVEŠTIDLO PRO CHODCE A CYKLISTY
- NÁVEŠTIDLO PRO TRAMVAJE
- NÁVEŠTIDLO PRO TRAMVAJE - PŘEDSIGNÁL
- VÝZVOVÉ NÁVEŠTIDLO PRO TRAMVAJE
- NÁVEŠTIDLO S KONTRASTNÍM RÁMEM VÝLOŽNÍK
- TLAČÍTKO PRO CHODCE
- TLAČÍTKO PRO TRAMVAJE
- ŘADIČ SSZ
- RUČNÍ ŘÍZENÍ
- SMYČKA DOPRAVNÍHO DETEKTORU (UVEDENÁ VZDÁLENOST - OD V5)
- VIDEODETEKCE
- ODSTRANIT

Podklad pro rozmístění návěstidel a DIP byly projednány dne:

- PČR: 1.3.2016
- MMB-OD: 10.3.2016
- BKOM-RIS: 4.3.2016
- BKOM-Správa: 4.3.2016

VEDOUCÍ ÚDI	GENER. PROJEKTANT	VYPRACOVAL	KONTROLOVAL	 Brněnské komunikace a.s. ÚTVAR DOPRAVNÍHO INŽENÝRSTVÍ	
ING. A. HAVLÍČEK	ING. P. HOLEČKOVÁ	ING. P. HOLEČKOVÁ	ING. M. PERNICA		
OBJEDNATEL DOKUMENTACE: STATUTÁRNÍ MĚSTO BRNO				DATUM	ÚNOR 2016
NÁZEV AKCE:				FORMÁT	A3
DOPRAVNĚ INŽENÝRSKÉ PODKLADY				STUPEŇ	
7.18 PURKYŇOVA - DOBROVSKÉHO				MĚŘÍTKO	1:500
NÁZEV VÝKRESU:				Č. ZAKÁZKY	
PODKLAD PRO ROZMÍSTĚNÍ NÁVEŠTIDEL				ČÍSLO PARÉ	ČÍSLO VÝKRESU
					01