
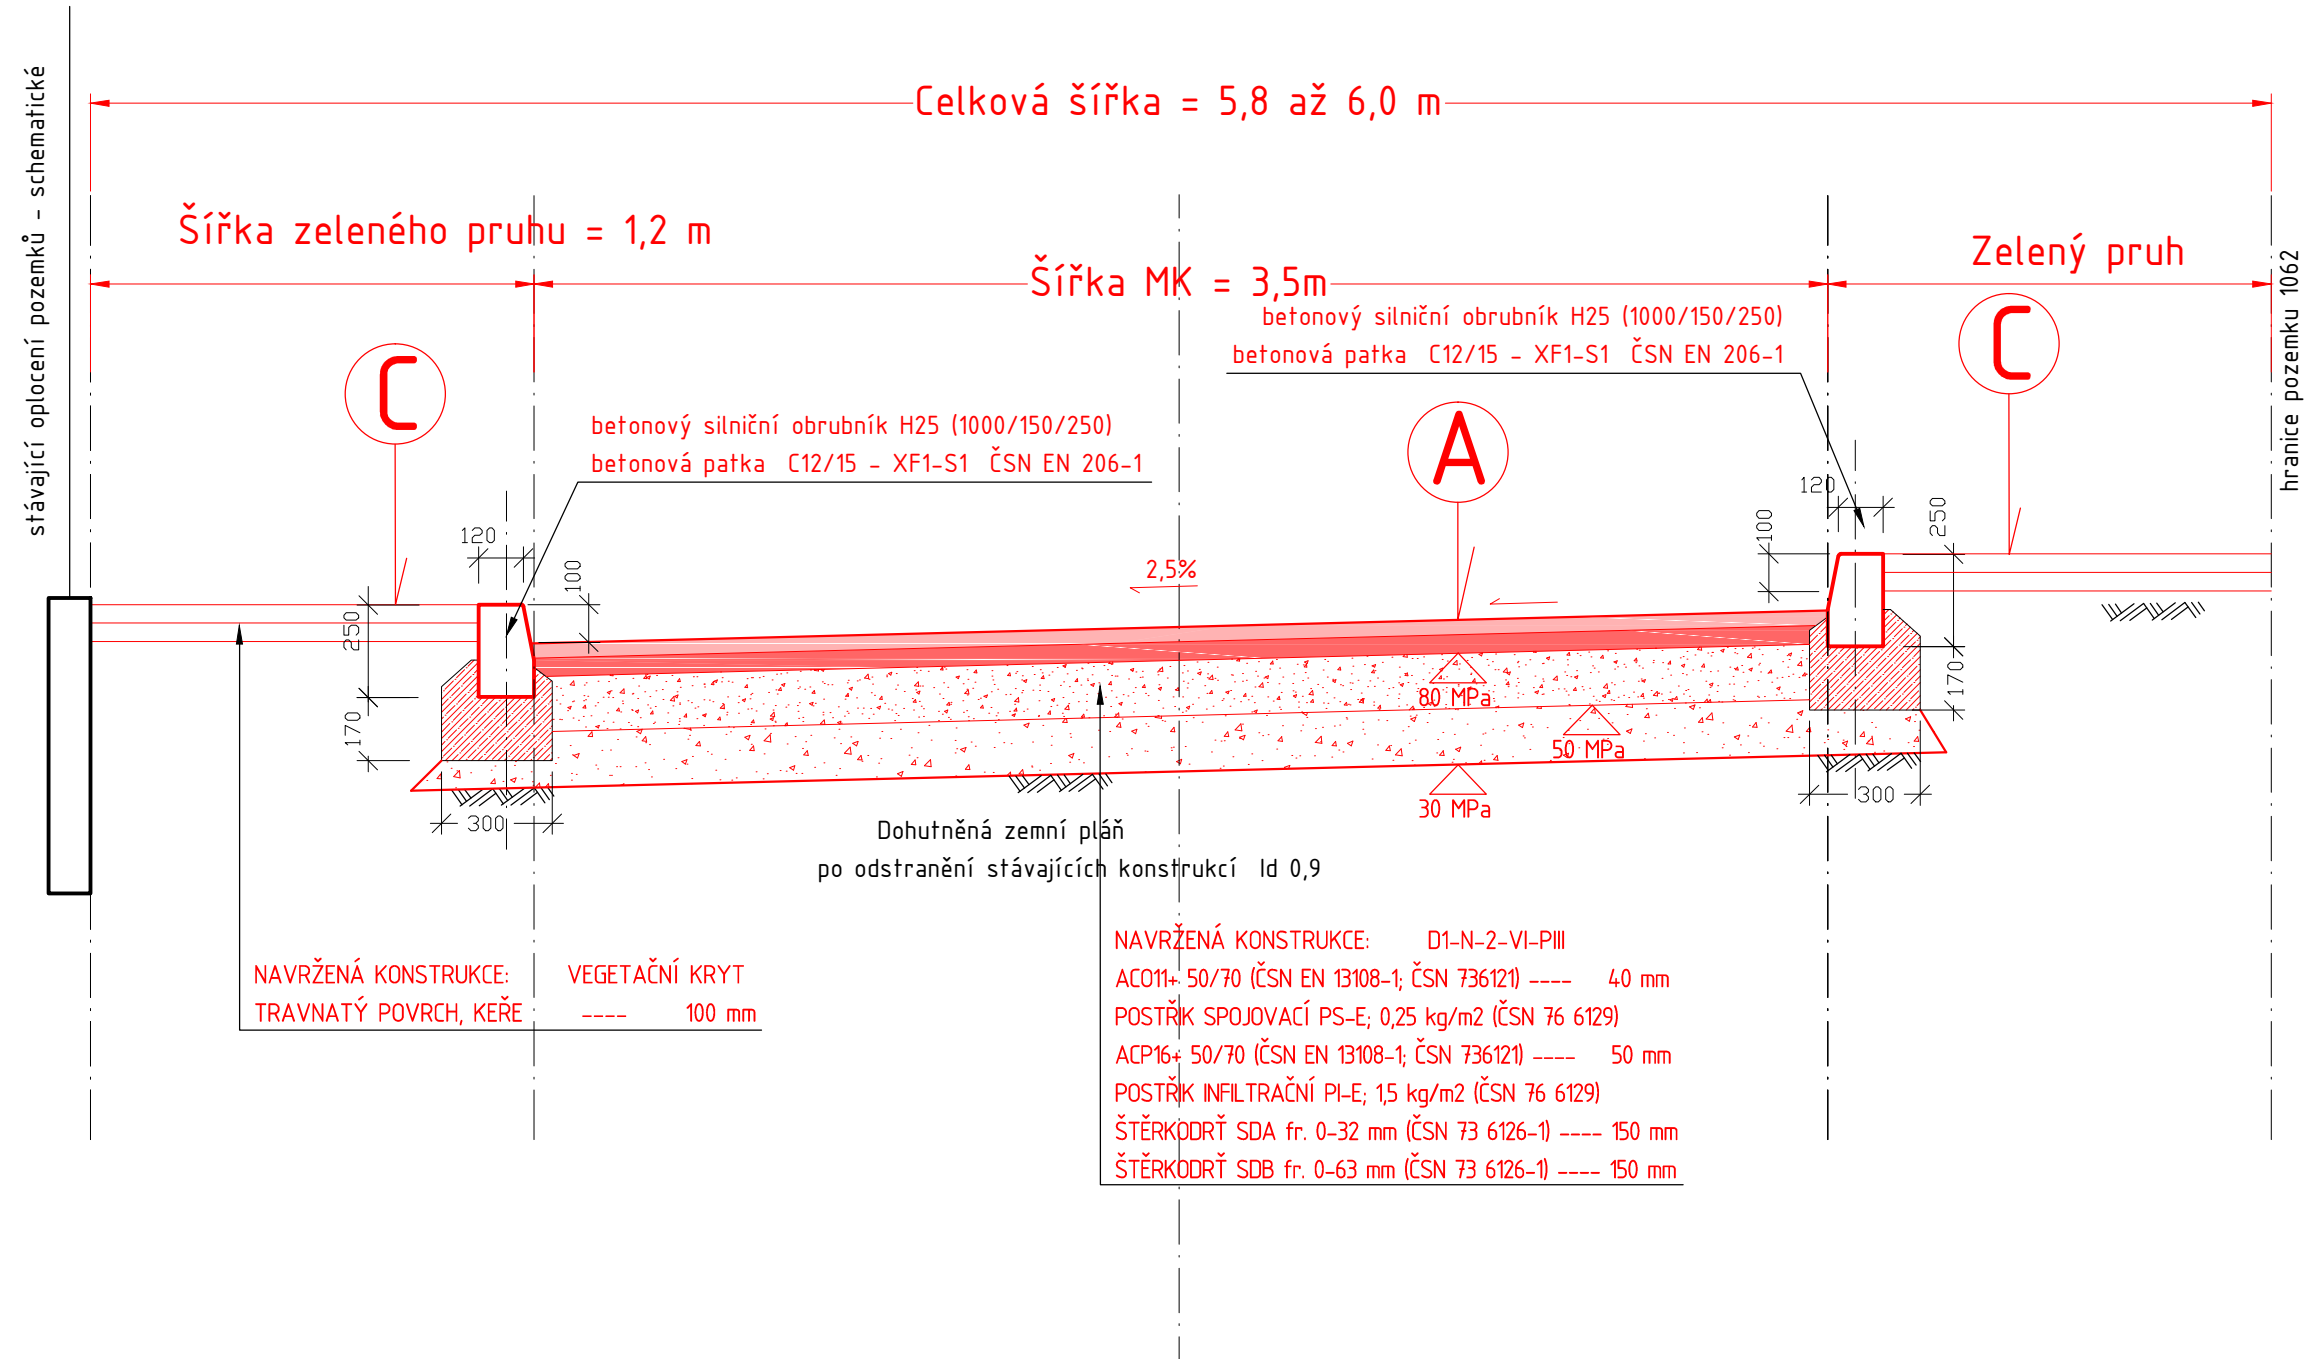


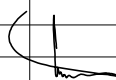

Změna:	c)		Provedl:		Dne:		Podpis:	
	b)							
	a)	Aktualizace				09/2016		
			Ing. Jiří Šír – VISTA Alešova 60, 400 01 Ústí nad Labem tel: 777 202 939, e-mail: jiri.sir@jirisir.cz, www.jirisir.cz Korespondenční adresa: Školní 296, 257 44 Netvořice			HL.inž.projektu: - Projektant: Ing. Jiří Šír Vypracoval: Ing. Jiří Šír Kompletoval: -		
Objednatel: Obec Malý Újezd, Malý Újezd 95, 277 31 Malý Újezd			Datum: 06. 2016		FA4 2			
Stavba: Výstavba nové místní komunikace na p.p.č. 1079/ 79/43 , k.ú. Malý Újezd Změna stavby před dokončením Inženýrské objekty			Stupeň: Projekt RDS č.zak.: 02/2016 CAD: MALYUJEZD-KOMUNIKACE-VZOR REZFF		16-X02RDS-311360			
Obsah: VZOR - Rez komunikací - typ "F" -			Měřítko: 1:20 Kótováno v mm		č.přílohy: C.1.1.3.6.0			