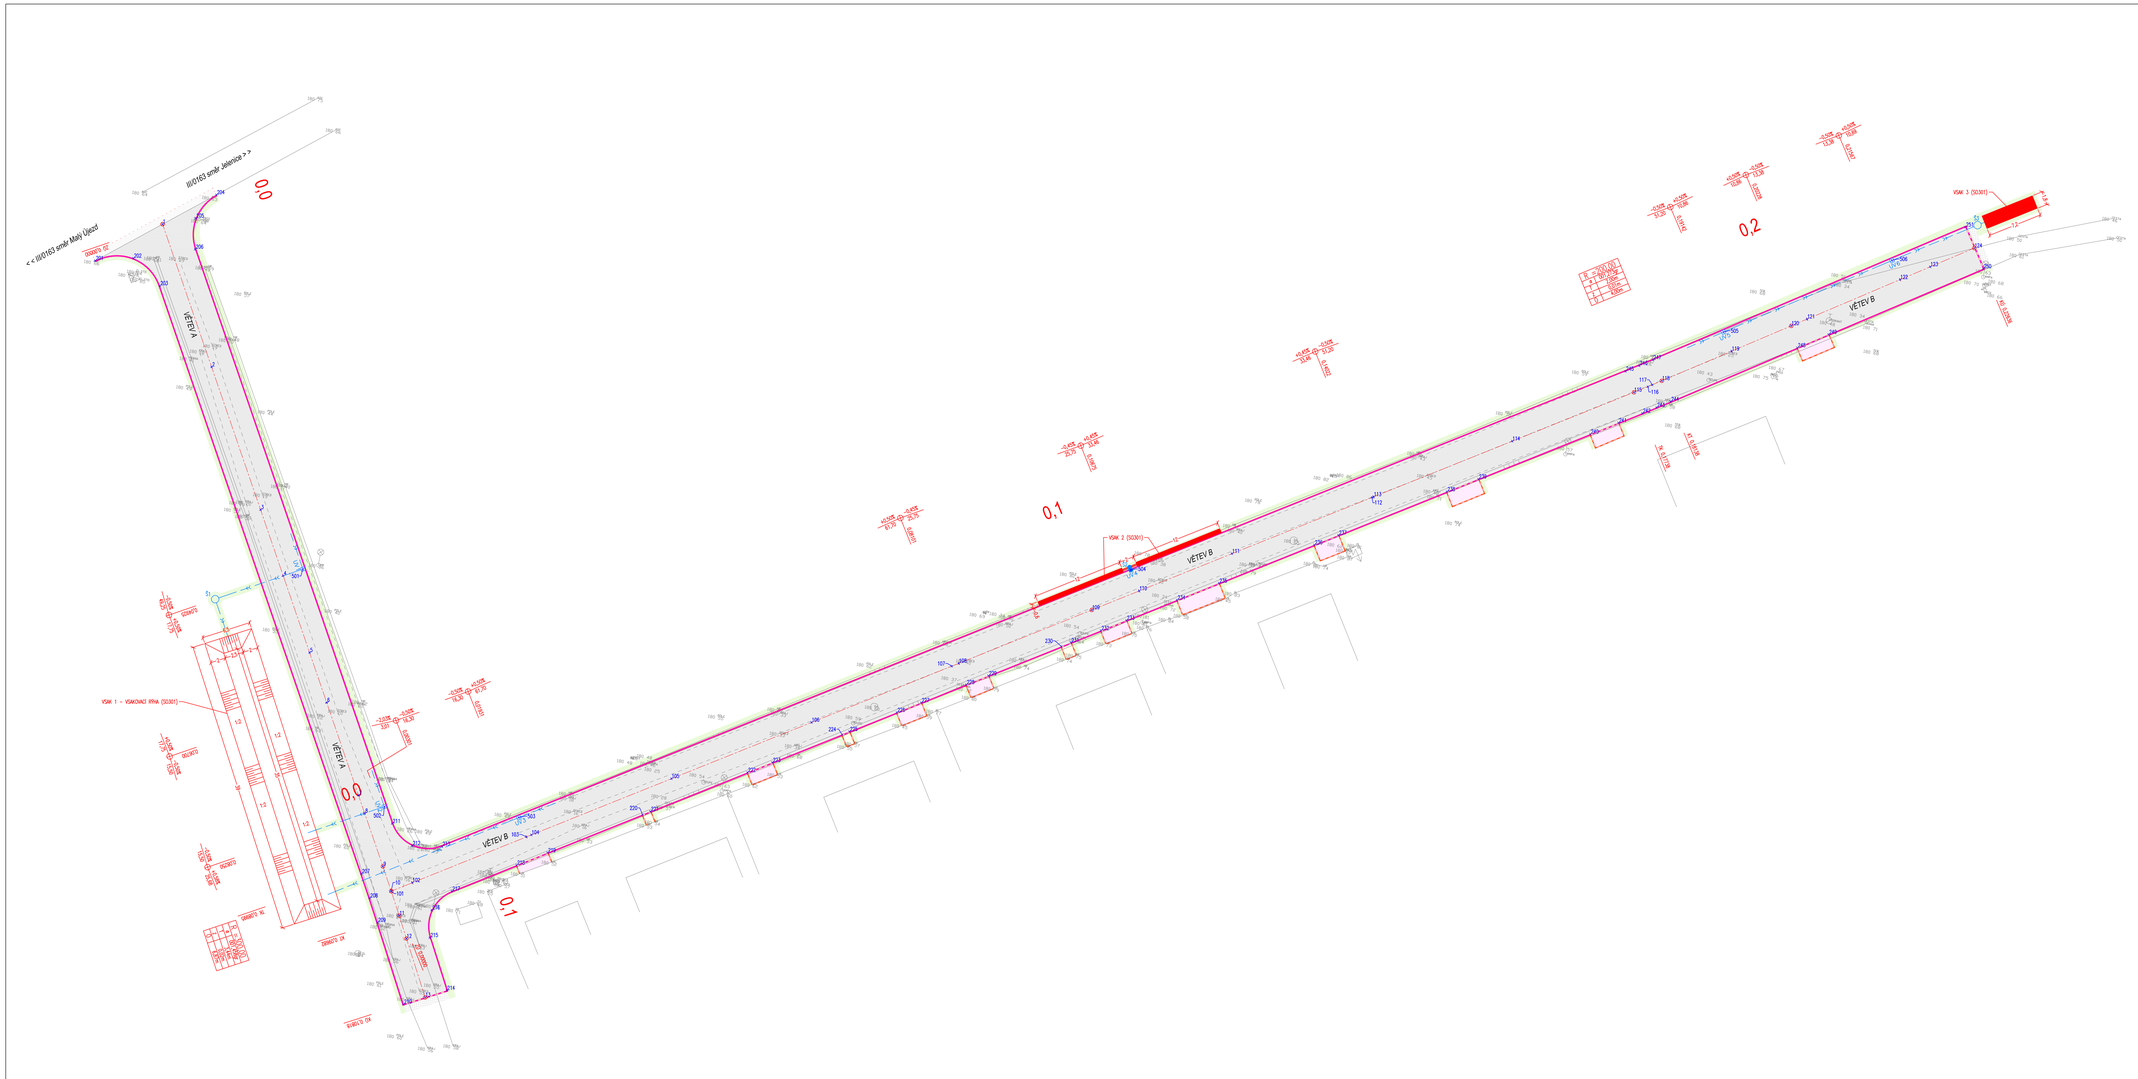

Legenda:

- Osa komunikace
- Betonová obruba tl. 15 cm; snížená podsádka
- Betonová obruba tl. 10 cm; snížená podsádka
- Hranice stavebních úprav
- Vozovka - asfaltobeton, plná konstrukce
- Vozovka - asfaltobeton, rekonstrukce
- Chodník - zámková dlažba tl. 60 mm
- Výjezd - zámková dlažba tl. 80 mm
- Plocha zeleně, terénní úpravy
- Kamenivo - MZK
- UV 1 Nová uliční vpust D400 (SO301)
- 51 Nová kanalizační šachta (SO301)
- 221 Vytyčovací bod

ČÍSLO REVIZE	DATUM REVIZE	POPIS REVIZE
2.		
1.		

HLAVNÍ PROJEKTANT:
PROJEKCE DOPRAVNÍ FILIP s.r.o.
Borovina 1330, 410 01 Roudnice nad Labem IČ: 416 85 024
IČO: 28714792, DIČ: CZ28714792
HIP: Ing. Tomáš Husák

KNIHOVNA SYMBOLŮ A LINIÍ ČESKÉ SPOLEČNOSTI ARCHITEKTŮ

ZÁPIS SCHVÁLIL:

Investor:	Obec Malý Újezd, Malý Újezd 95, 277 31 Velký Borek
KÚ:	Jeřenice u Mělníka (691429)
Zodpovědný projektant:	Ing. Josef Filip, Ph.D.
Vypracoval:	Ing. Tomáš Husák

PROJEKCE DOPRAVNÍ

Datum:	10/2016	Číslo zakázky: 16-046-21	Formátů A4: 14	Stupeň:	DSP/DPS
Základna:	MALÝ ÚJEZD – MK MALÝ ÚJEZD			Měřítko: 1:250	Paré:
Příloha:	VYTYČOVACÍ SITUACE			Číslo přílohy: C.101.6	