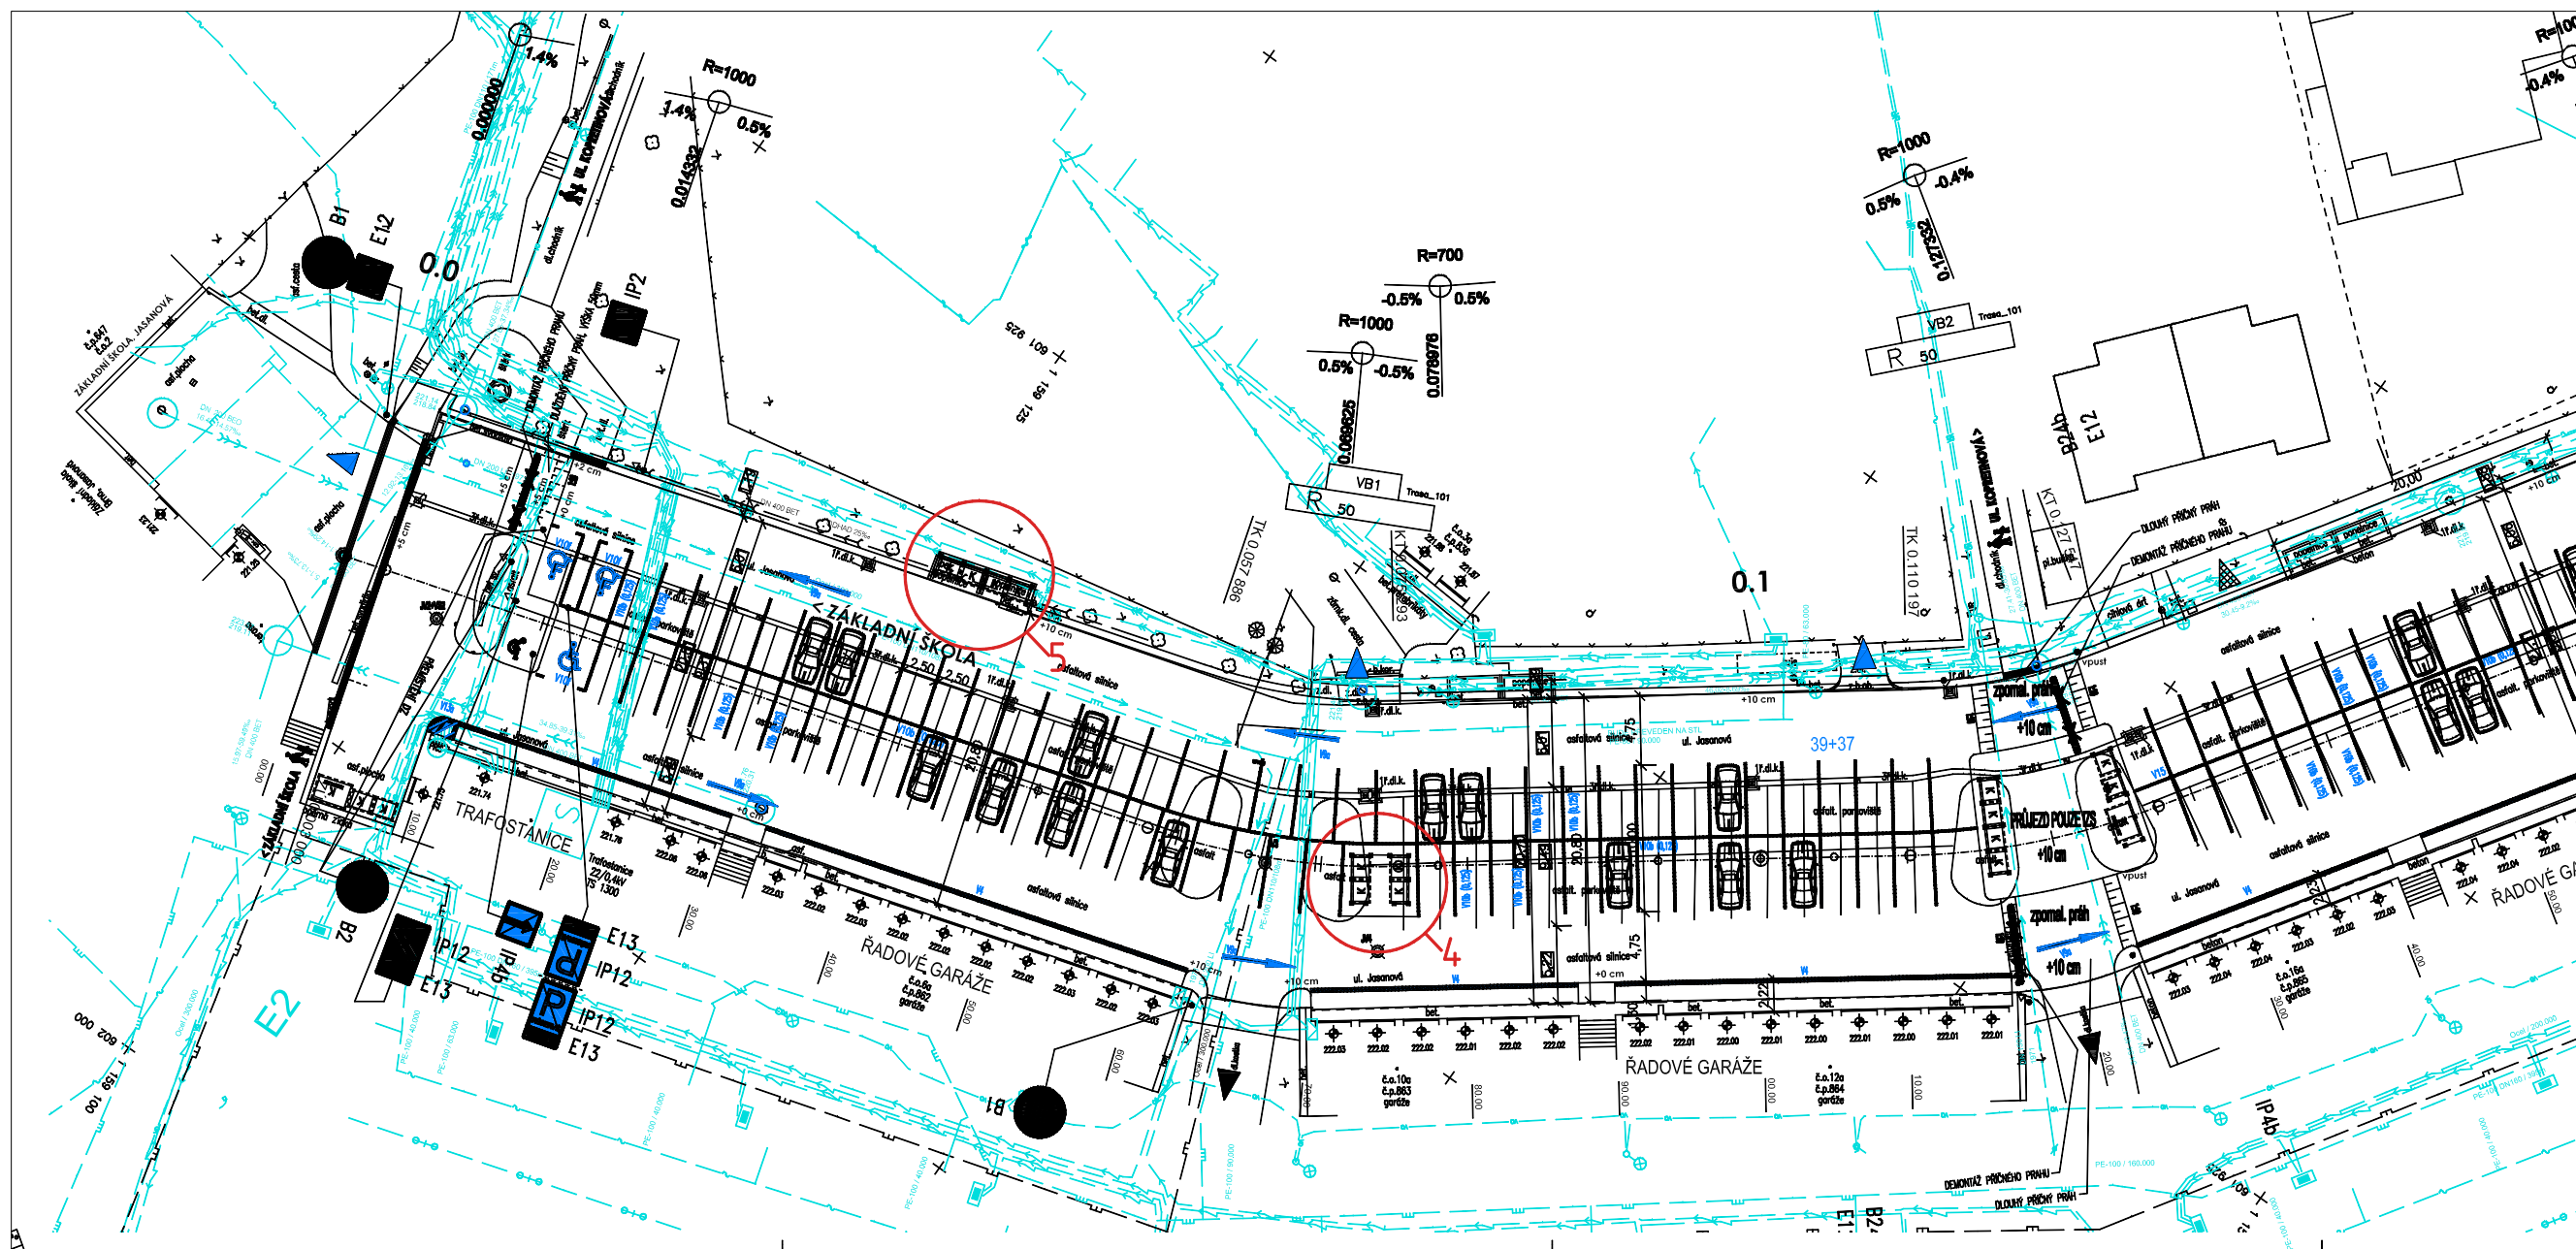


PROJEKTANT STAVBY ING.ARCH ONDŘEJ BARTUŠEK		ing. arch. Ondřej Bartůšek +420777806951 ondrej@bartusek.info www.bartusek.info	
VYPRACOVAL ING.ARCH ONDŘEJ BARTUŠEK			
INVESTOR: městská část Brno Jundrov, Statutární město Brno			
MÍSTO STAVBY: Jasanová, Brno – Jundrov, 620 00			
KONTEJNEROVÁ STÁNÍ NA PARKOVIŠTI JASANOVÁ II. ETAPA		FORMÁT	A3
		DATUM	leden 2017
		STUPEŇ	ÚS, PPS
CELKOVÁ SITUACE – NÁVRH		1:500	C3