




řez AA
M 1:100

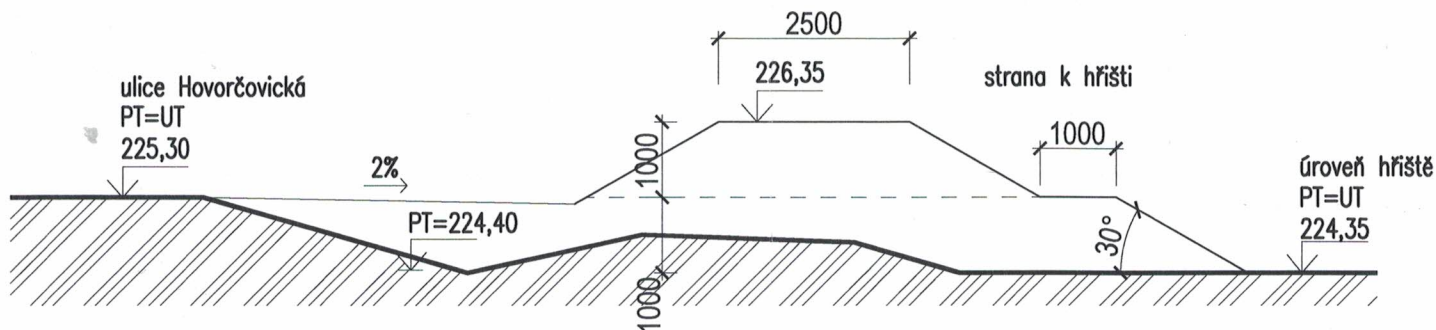

řez BB
M 1:100

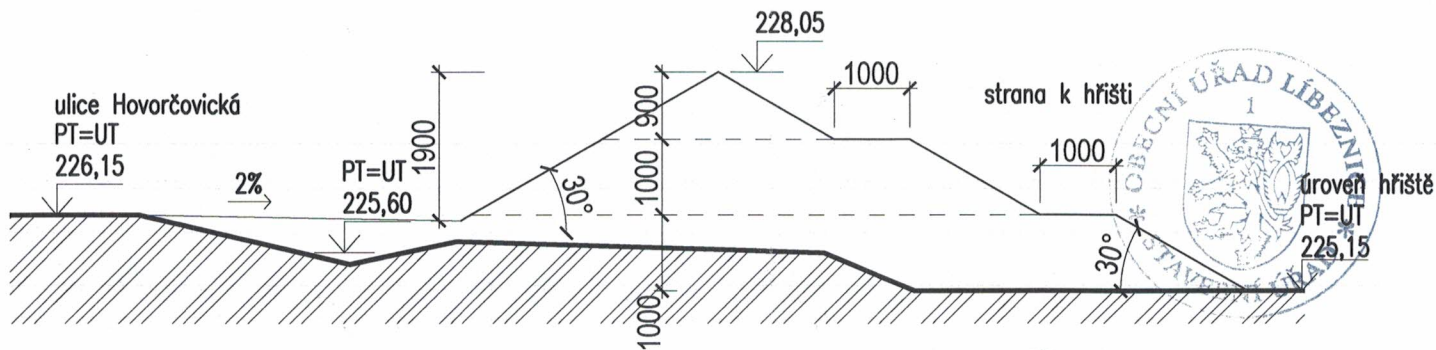

řez CC
M 1:100

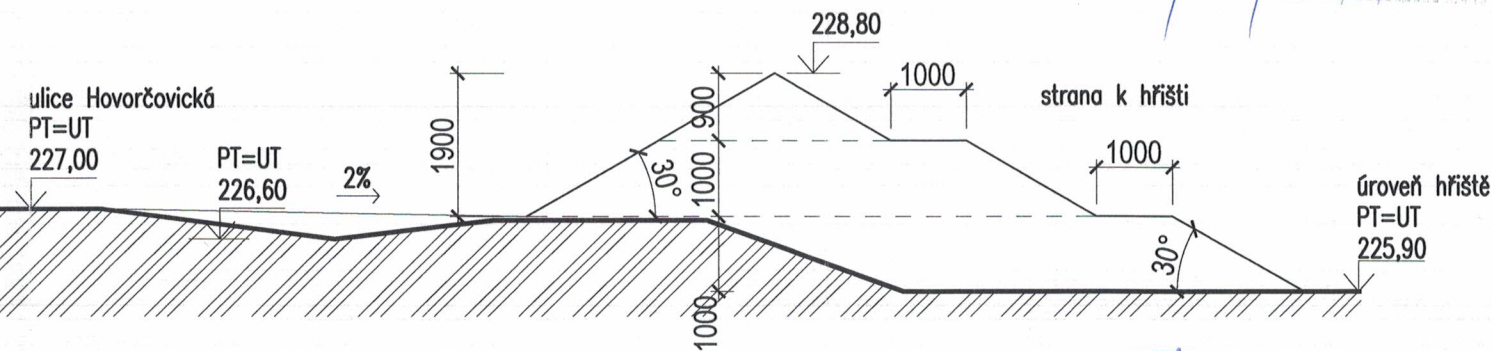

Tento situační výkres
je součástí územního rozhodnutí
ze dne 7. 01. 2016
016/16 / M DPo



Poznámka: Před zahájením zemních prací dodavatel zajistí vytýčení sítě technické infrastruktury.

AUTOŘI:
ING. ARCH. JAKUB HAVLAS, ING. ARCH. JAN HÁJEK,
MGR. AKAD. ARCH. PAVEL JOBA
SPOLUPRÁCE:
MGA. MICHAL TICHÝ

STUPEŇ:
DUR

DATUM	11. 2015	M	1:1000, 1:100	Č.V.
NÁZEV VÝKRESU	Řezy valem			

D.1