

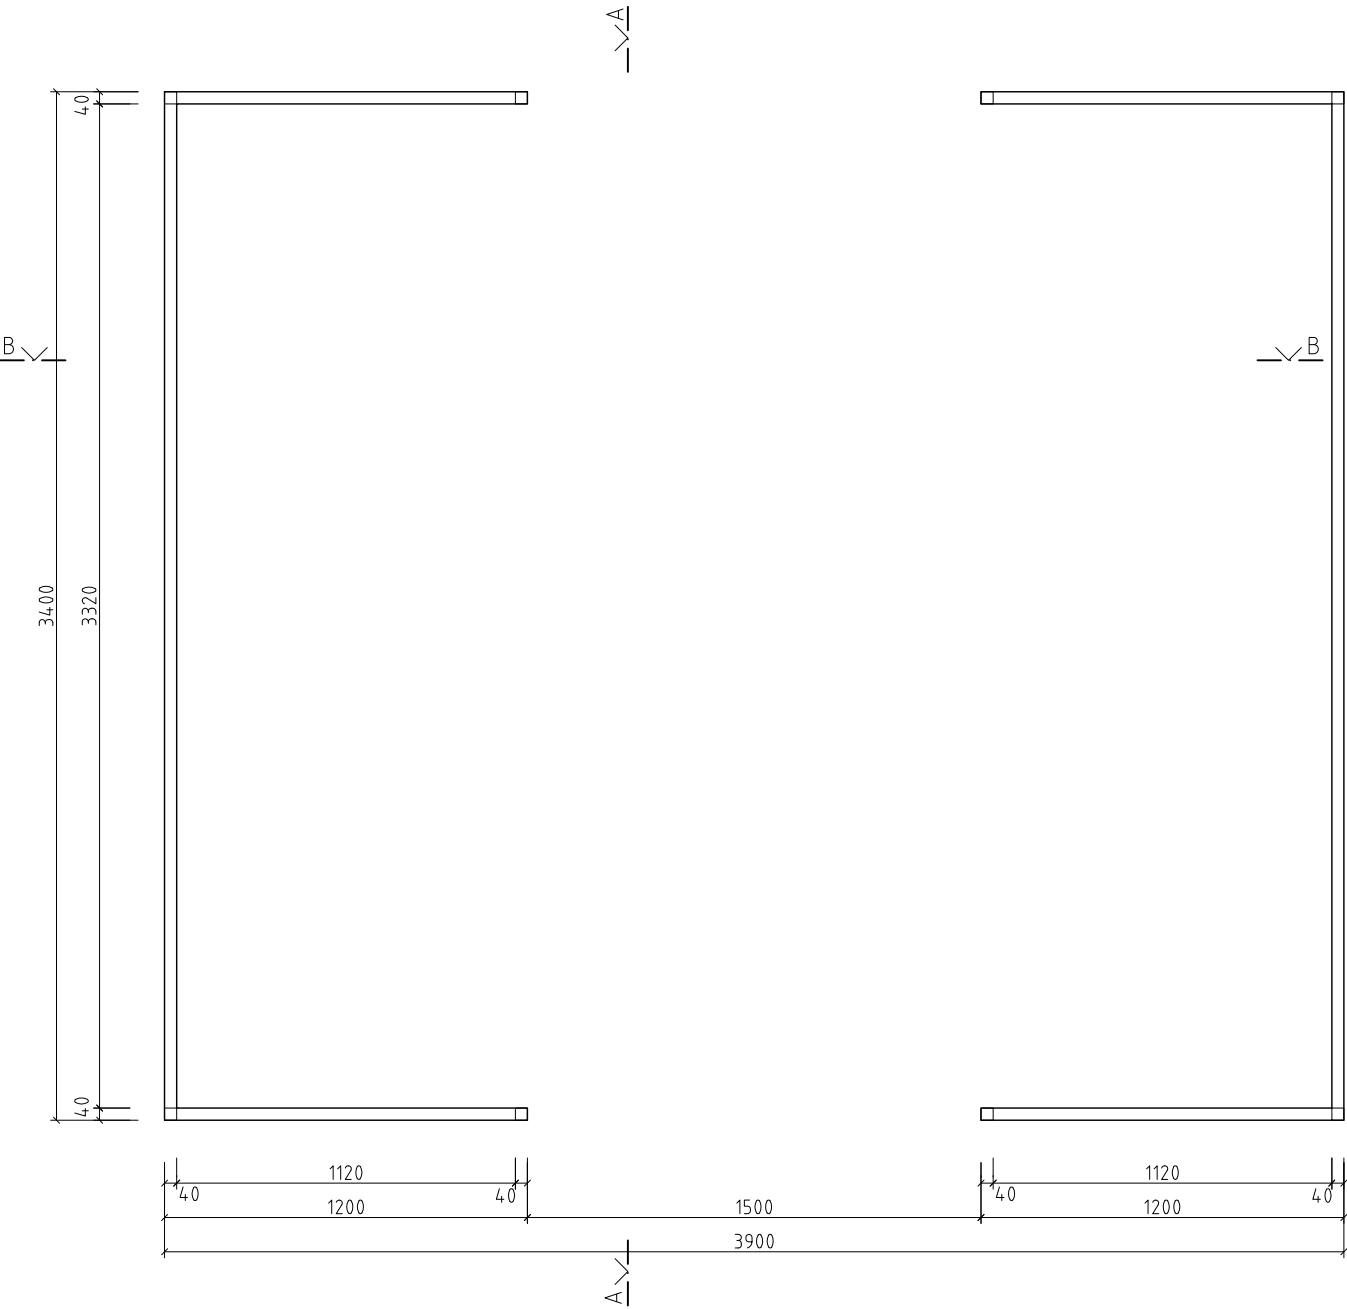


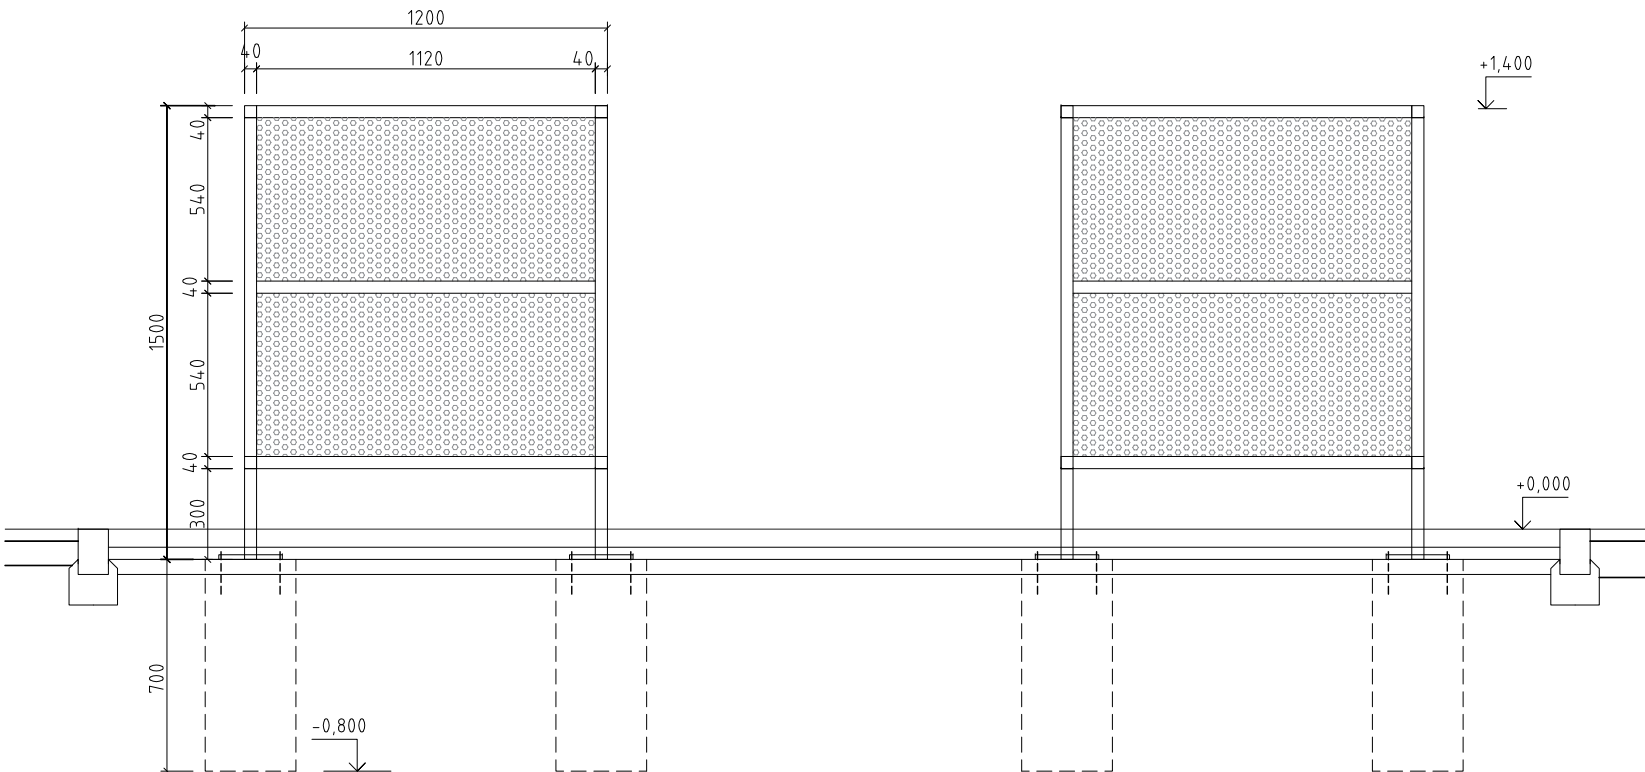

PŮDOYRS

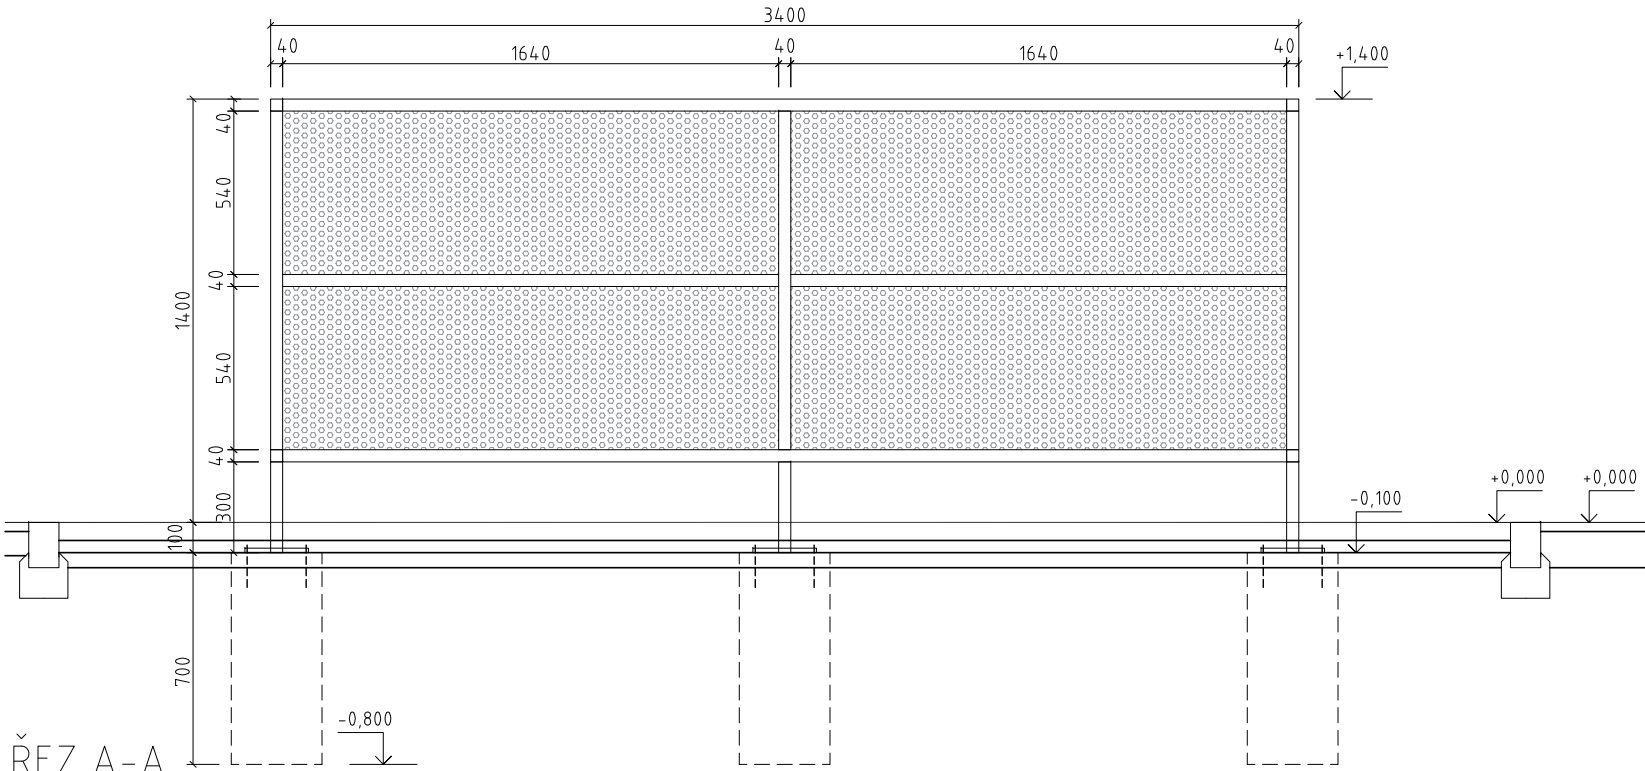

ŘEZ B-B

ROZMĚRY STÁVAJÍCÍCH KONSTRUKCÍ JSOU POUZE ORIENTAČNÍ, POLOHU PRO VYTÝČENÍ A VYHOTOVENÍ JE NUTNÉ UPRAVIT NA ZÁKLADĚ SKUTEČNÝCH ROZMĚRŮ OSTRŮVKŮ

PROJEKTANT STAVBY ING.ARCH ONDŘEJ BARTŮŠEK VYPRACOVAL ING.ARCH ONDŘEJ BARTŮŠEK INVESTOR: městská část Brno Jundrov, Statutární město Brno MÍSTO STAVBY: Jasanová, Brno - Jundrov, 620 00	ing. arch. Ondřej Bartůšek +420777806951 ondrej@bartusek.info www.bartusek.info	
KONTEJNEROVÁ STÁNÍ NA PARKOVIŠTI JASANOVÁ II. ETAPA	FORMÁT	A3
	DATUM	LEDEN 2017
	STUPEŇ	ÚS, PPS
STANOVIŠTĚ 4 - NÁVRH	1:25	4