



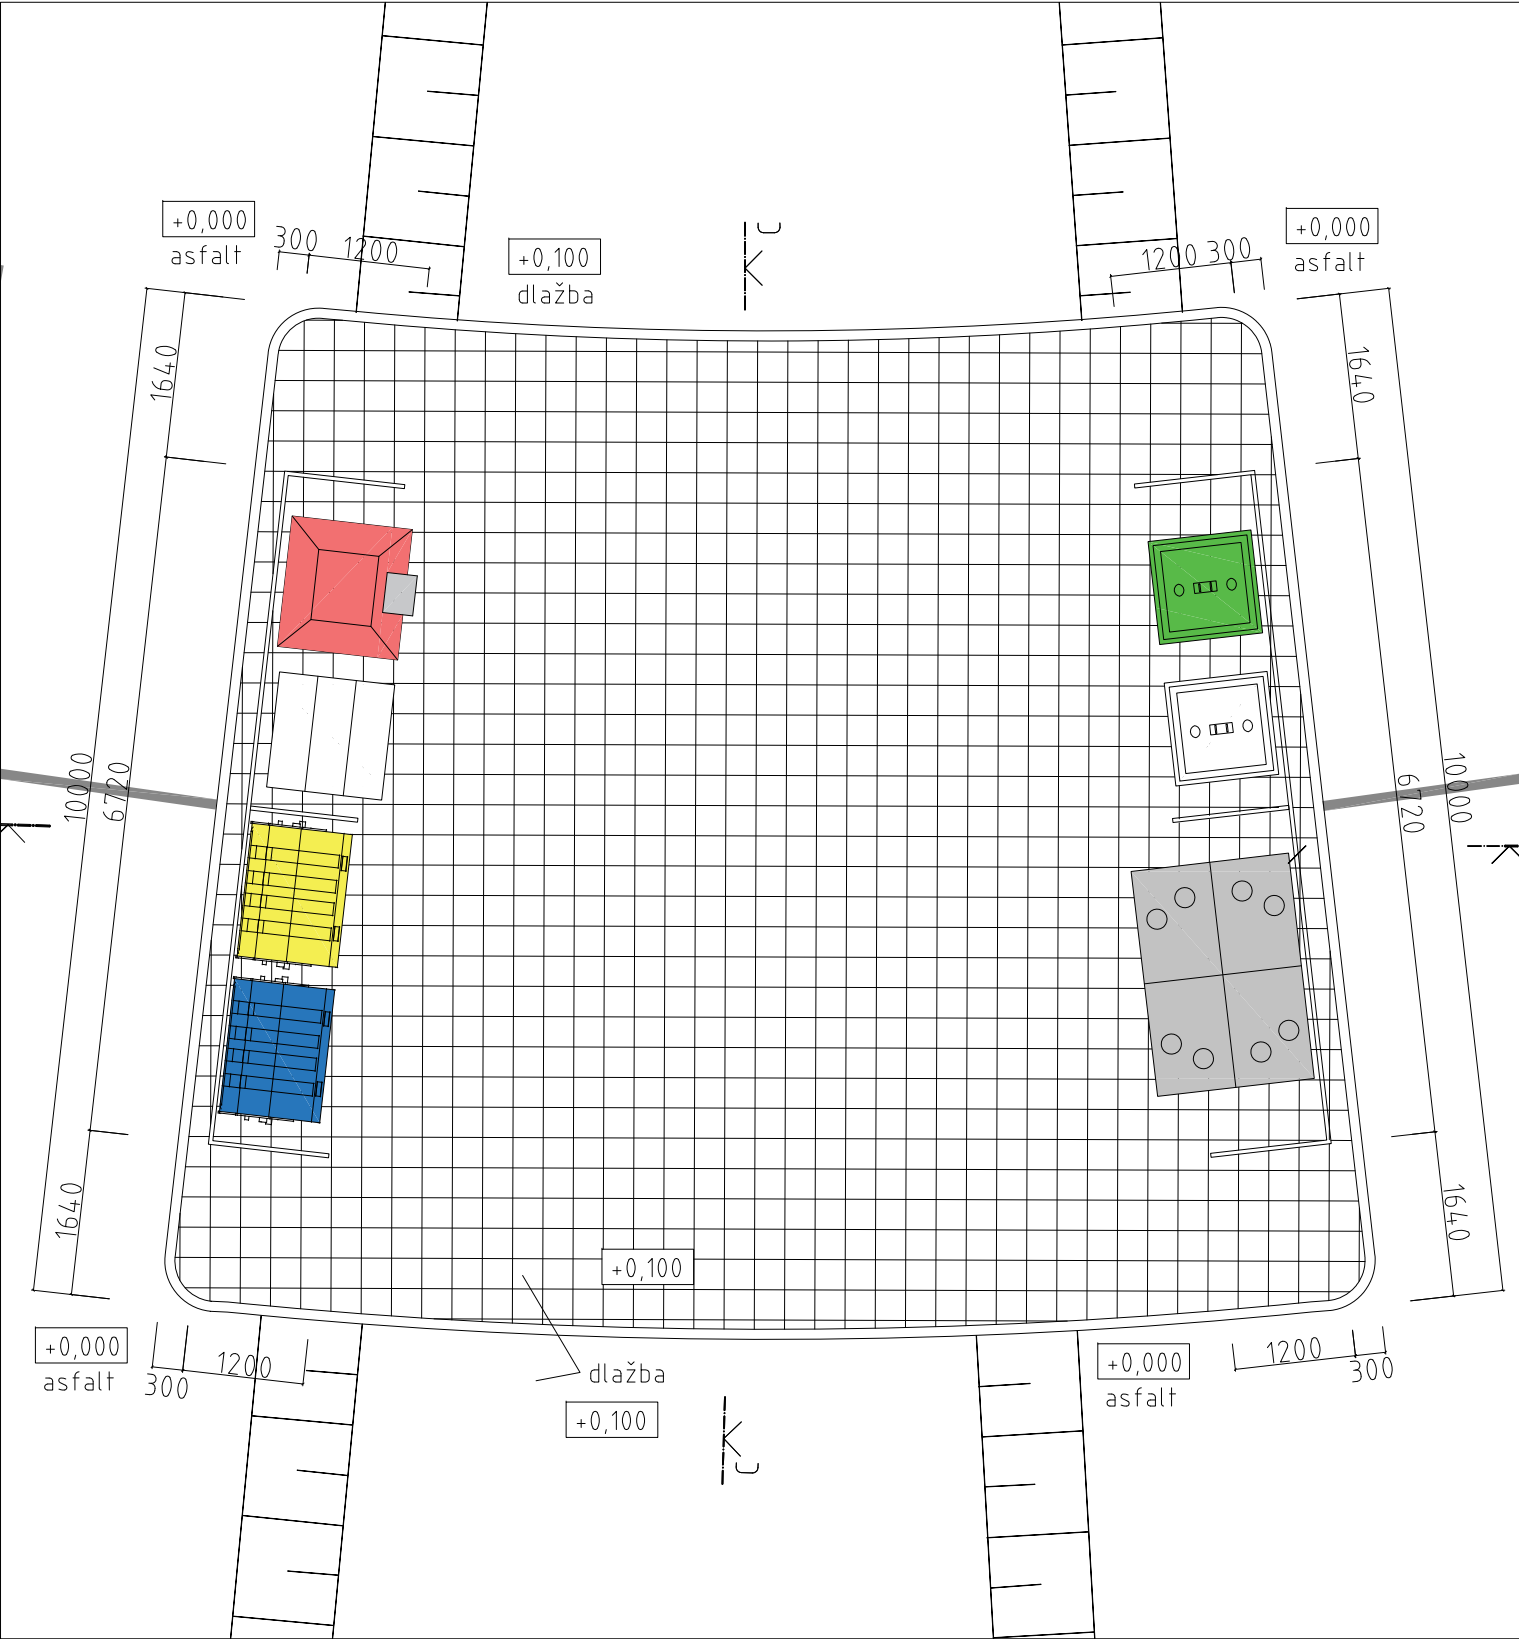

SITUACE

UMÍSTĚNÍ ZÁKLADOVÝCH PATEK JE POUZE ORIENTAČNÍ, POLOHU PRO VYTYČENÍ A VYHOTOVENÍ JE NUTNÉ UPRAVIT NA ZÁKLADĚ SKUTEČNÝCH ROZMĚRŮ OSTRŮVKŮ

JE NUTNÉ DODRŽET POŽADAVKY BVK JAKO MAJITELE SÍTÍ V TĚSNÉM KONTAKTU SE ZÁKLADOVÝMI PATKAMI. VIZ STANOVISKO

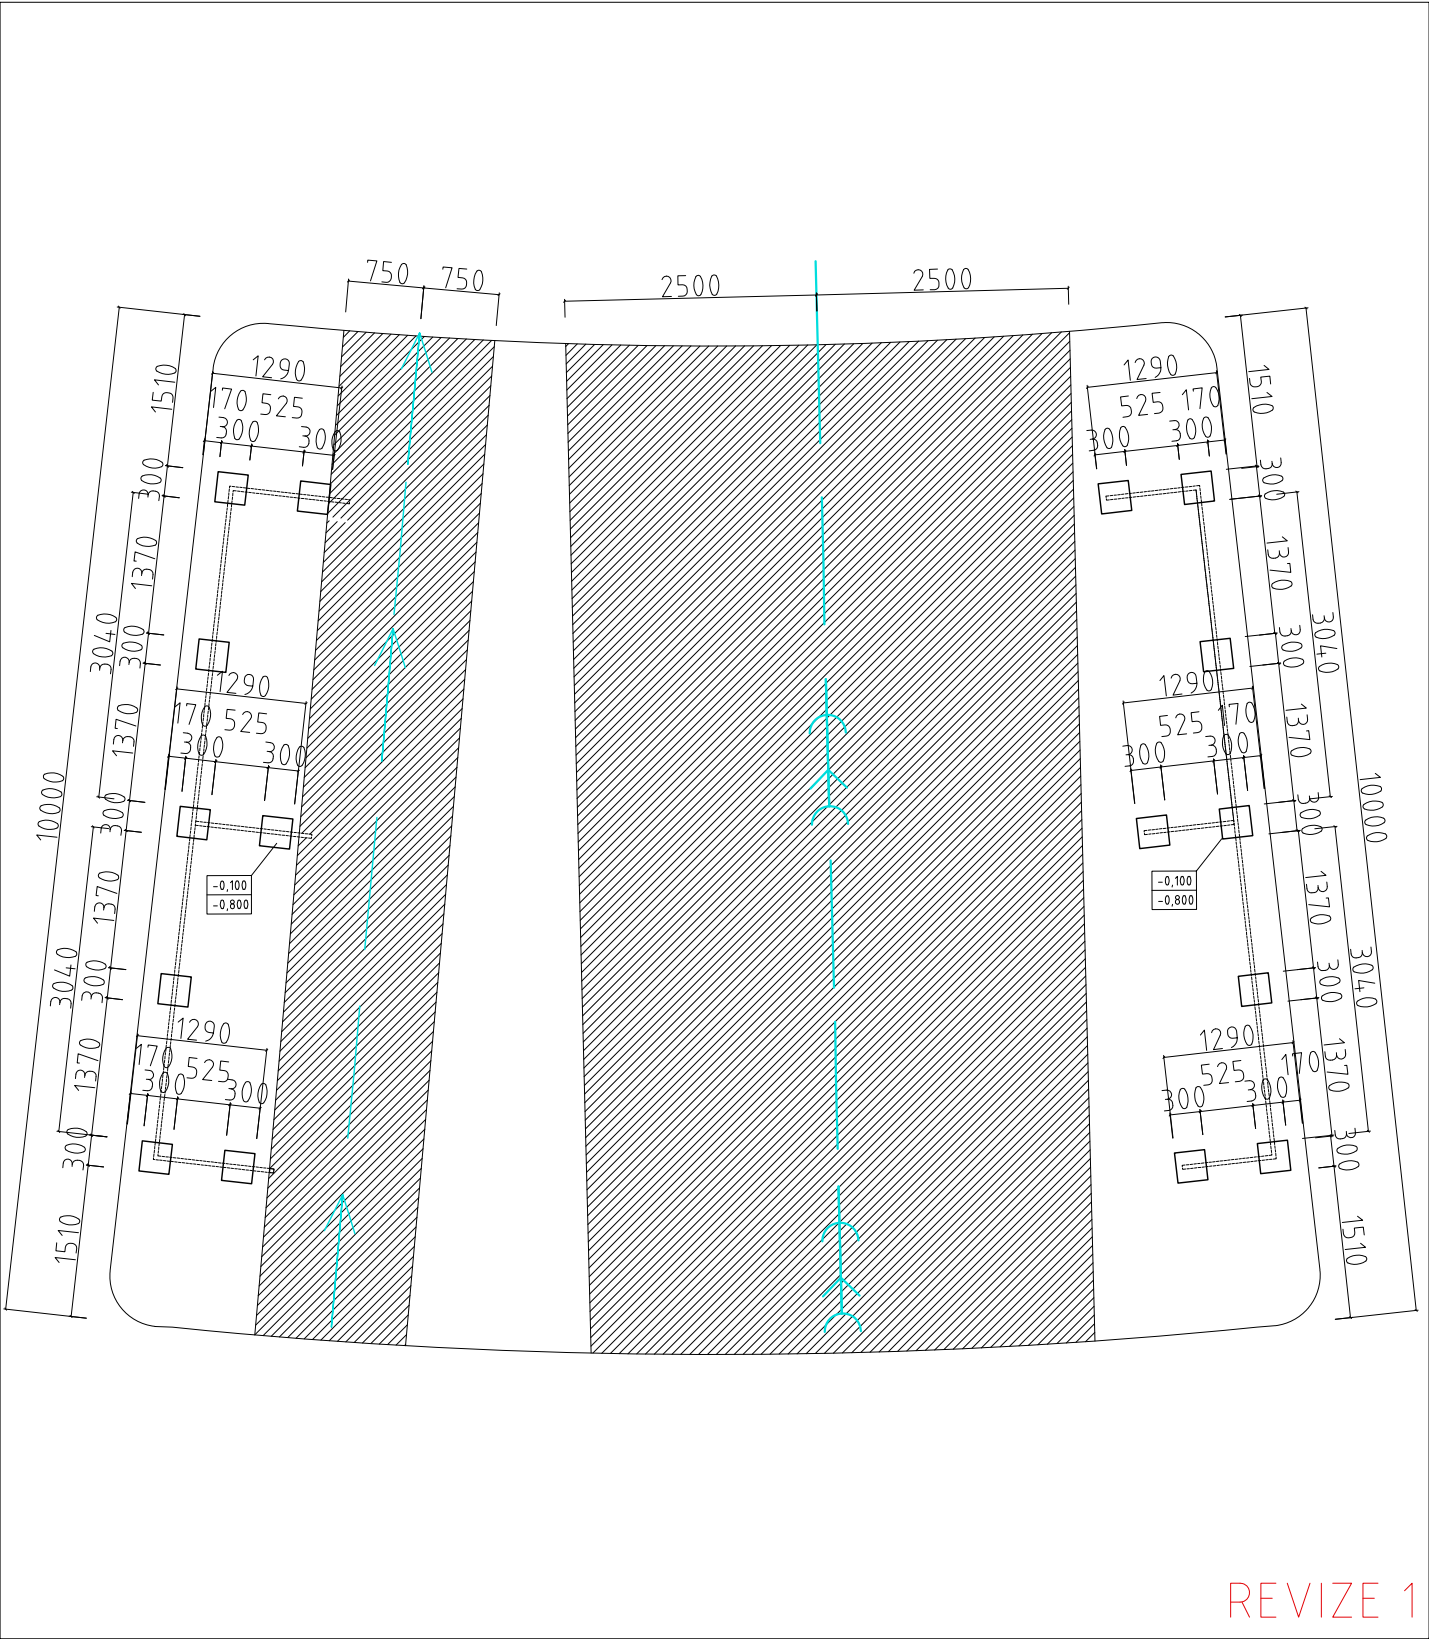

REVIZE 1

ZÁKLADY

PROJEKTANT STAVBY ING ARCH ONDŘEJ BARTŮŠEK		ing. arch. Ondřej Bartůšek +420777806951 ondrej@bartusek.info www.bartusek.info	
VYPRACOVAL ING ARCH ONDŘEJ BARTŮŠEK			
INVESTOR: městská část Brno Jundrov, Statutární město Brno			
MÍSTO STAVBY: Jasanová, Brno – Jundrov, 620 00			
KONTEJNEROVÁ STÁNÍ NA PARKOVIŠTI JASANOVÁ I. ETAPA		FORMÁT	A3
		DATUM	ČERVEN 2016
		STUPEŇ	ÚZEMNÍ SOUHLAS
		PROFESE	STAVEBNÍ ČÁST
STANOVIŠTĚ 3 – PŮDORYS, ZÁKLADY		1:50	5