

天

Typ rozvodnice		Oceloplechová zapuštěná rozvodnice 96modulů	
Přívod	Vrchem	Vývody	Vrchem
Dveře : plně			
Rozměr: 792x572x140mm			
Krytí: IP 30 PO:EW30			

Napěťové soustavy :	Ochrana proti nebezpečnému dotyku :
---------------------	-------------------------------------

3/N/PE AC 400/230V 50Hz / TN-C-S	AUTOMATICKÝM ODPOJENÍM OD ZDROJE
----------------------------------	----------------------------------


1/N/PE AC 230V 50Hz / TN-C-S	AUTOMATICKÝM ODPOJENÍM OD ZDROJE
------------------------------	----------------------------------

„Všechna práva vyhrazena“ (KIP Brno, spol. s r.o.), 2017

ZODP. PROJEKTANT Ing. T. Portl	VYPRACOVAL M. Sekanina	KONTROLOVAL Ing. T. Portl	KIP Brno, spol. s r.o. Cejl 101 602 00 Brno TEL/FAX: 545 246 192
Název díky: Rekonstrukce elektroinstalací MŠ Dubové – 1. etapa			FORMÁT 7 A4
Investor: ÚMČ Brno – Jundrov, Veseláská 56, 637 00 Brno			DATAUM 02/2017
Část dokumentace:			STUPEŇ DPS
ELEKTROINSTALACE			ZAK.ČÍS. 17003
			MĚŘ. –
NÁZEV VÝKRESU: Rozvaděč RK			ČÍS. VÝKR. D.1.4–08
			LIST 7/1

3/PEN AC 400/230V 50Hz/ TN-C-S (PEN, N/PE)

RK

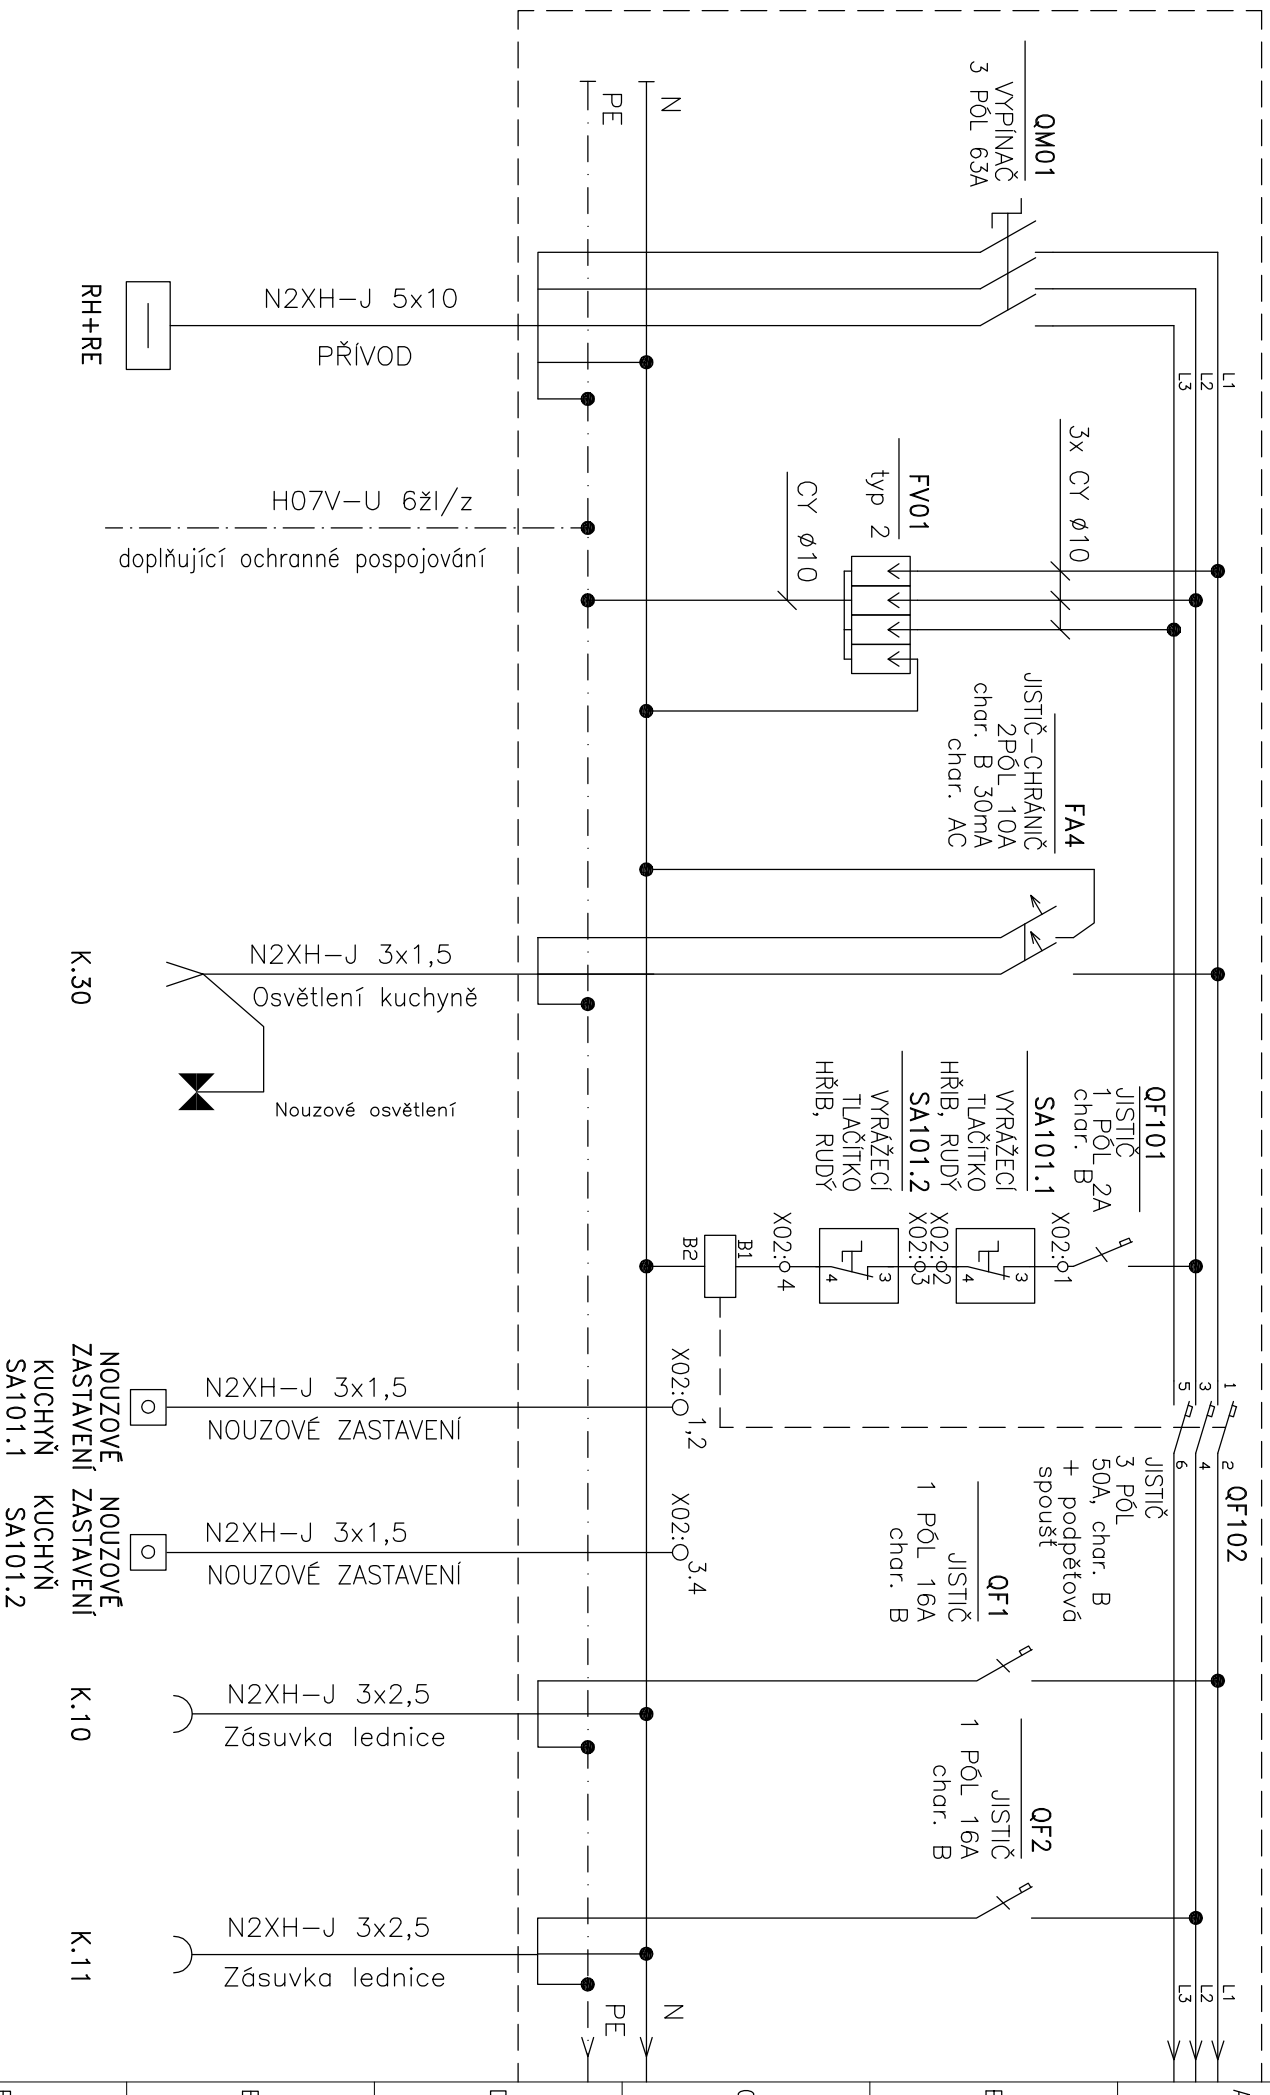

NÁZEV STAVBY :
Rekonstrukce elektrorozvodů MŠ Dubové – 1. etapa


ČÍSLO ZAKÁZKY:
17003

VYPRACOVAL:
M.Sekaniňo

OBSEH:
Rozvoděč RK


VÝKRES ČÍSLO
D.1.4-08

LISTŮ/CELK
7/2

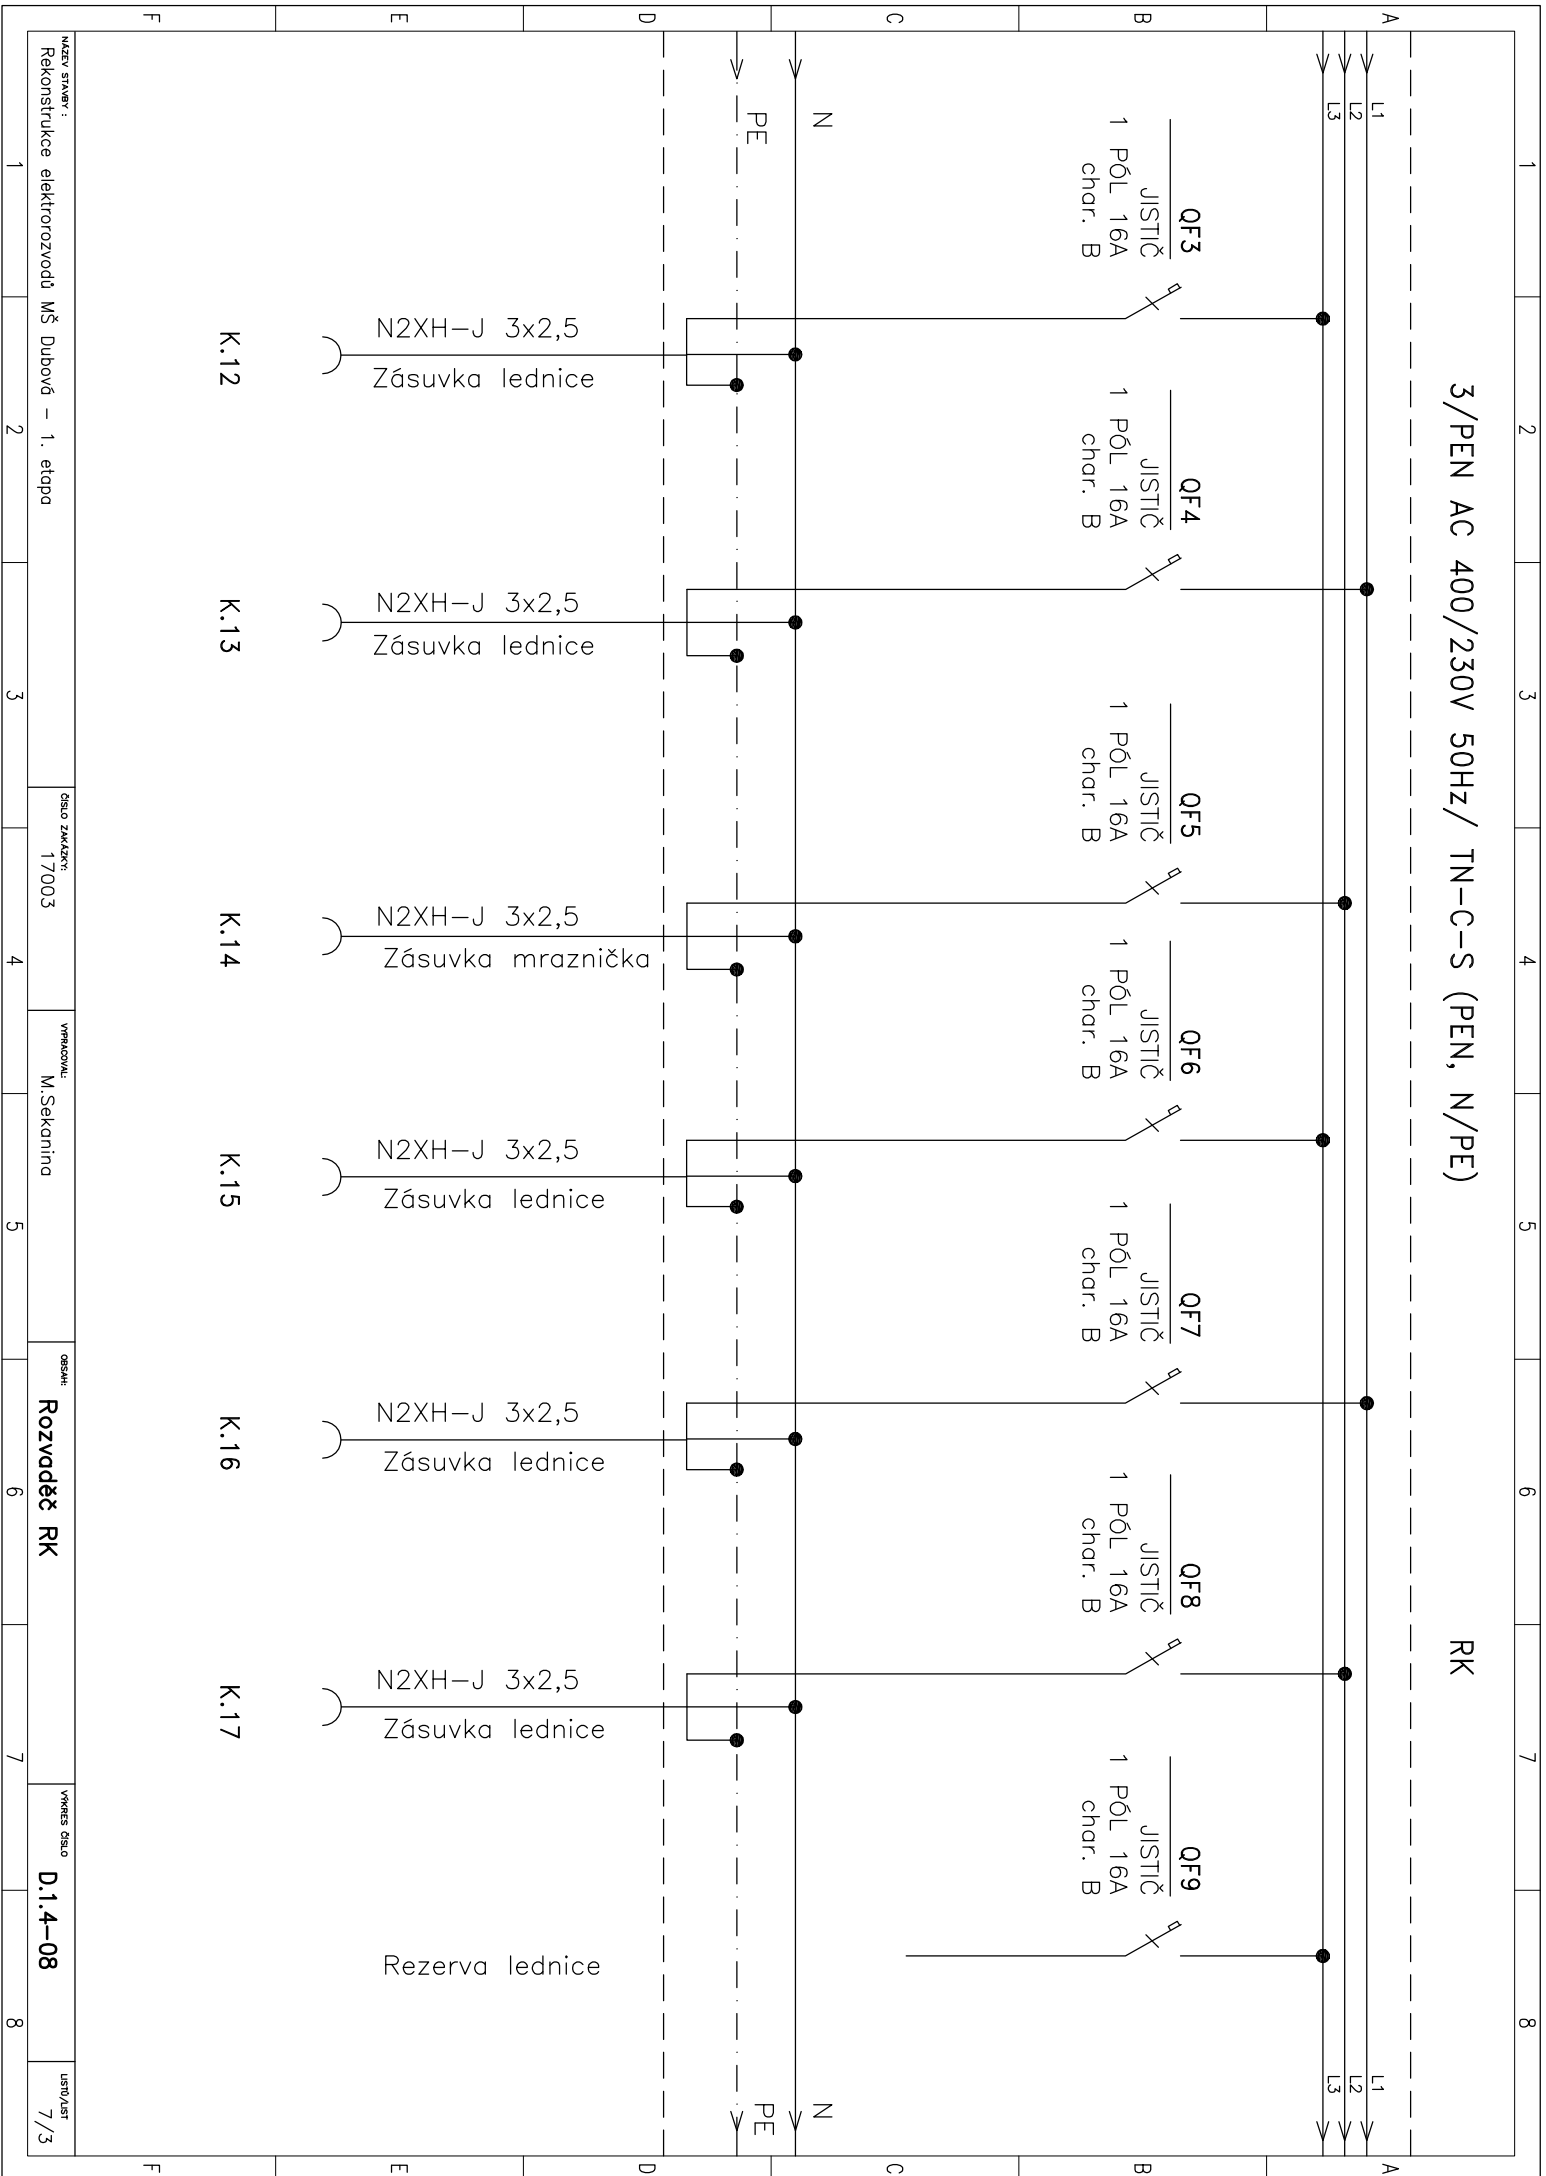

3/PEN AC 400/230V 50Hz/ TN-C-S (PEN, N/PE)

RK

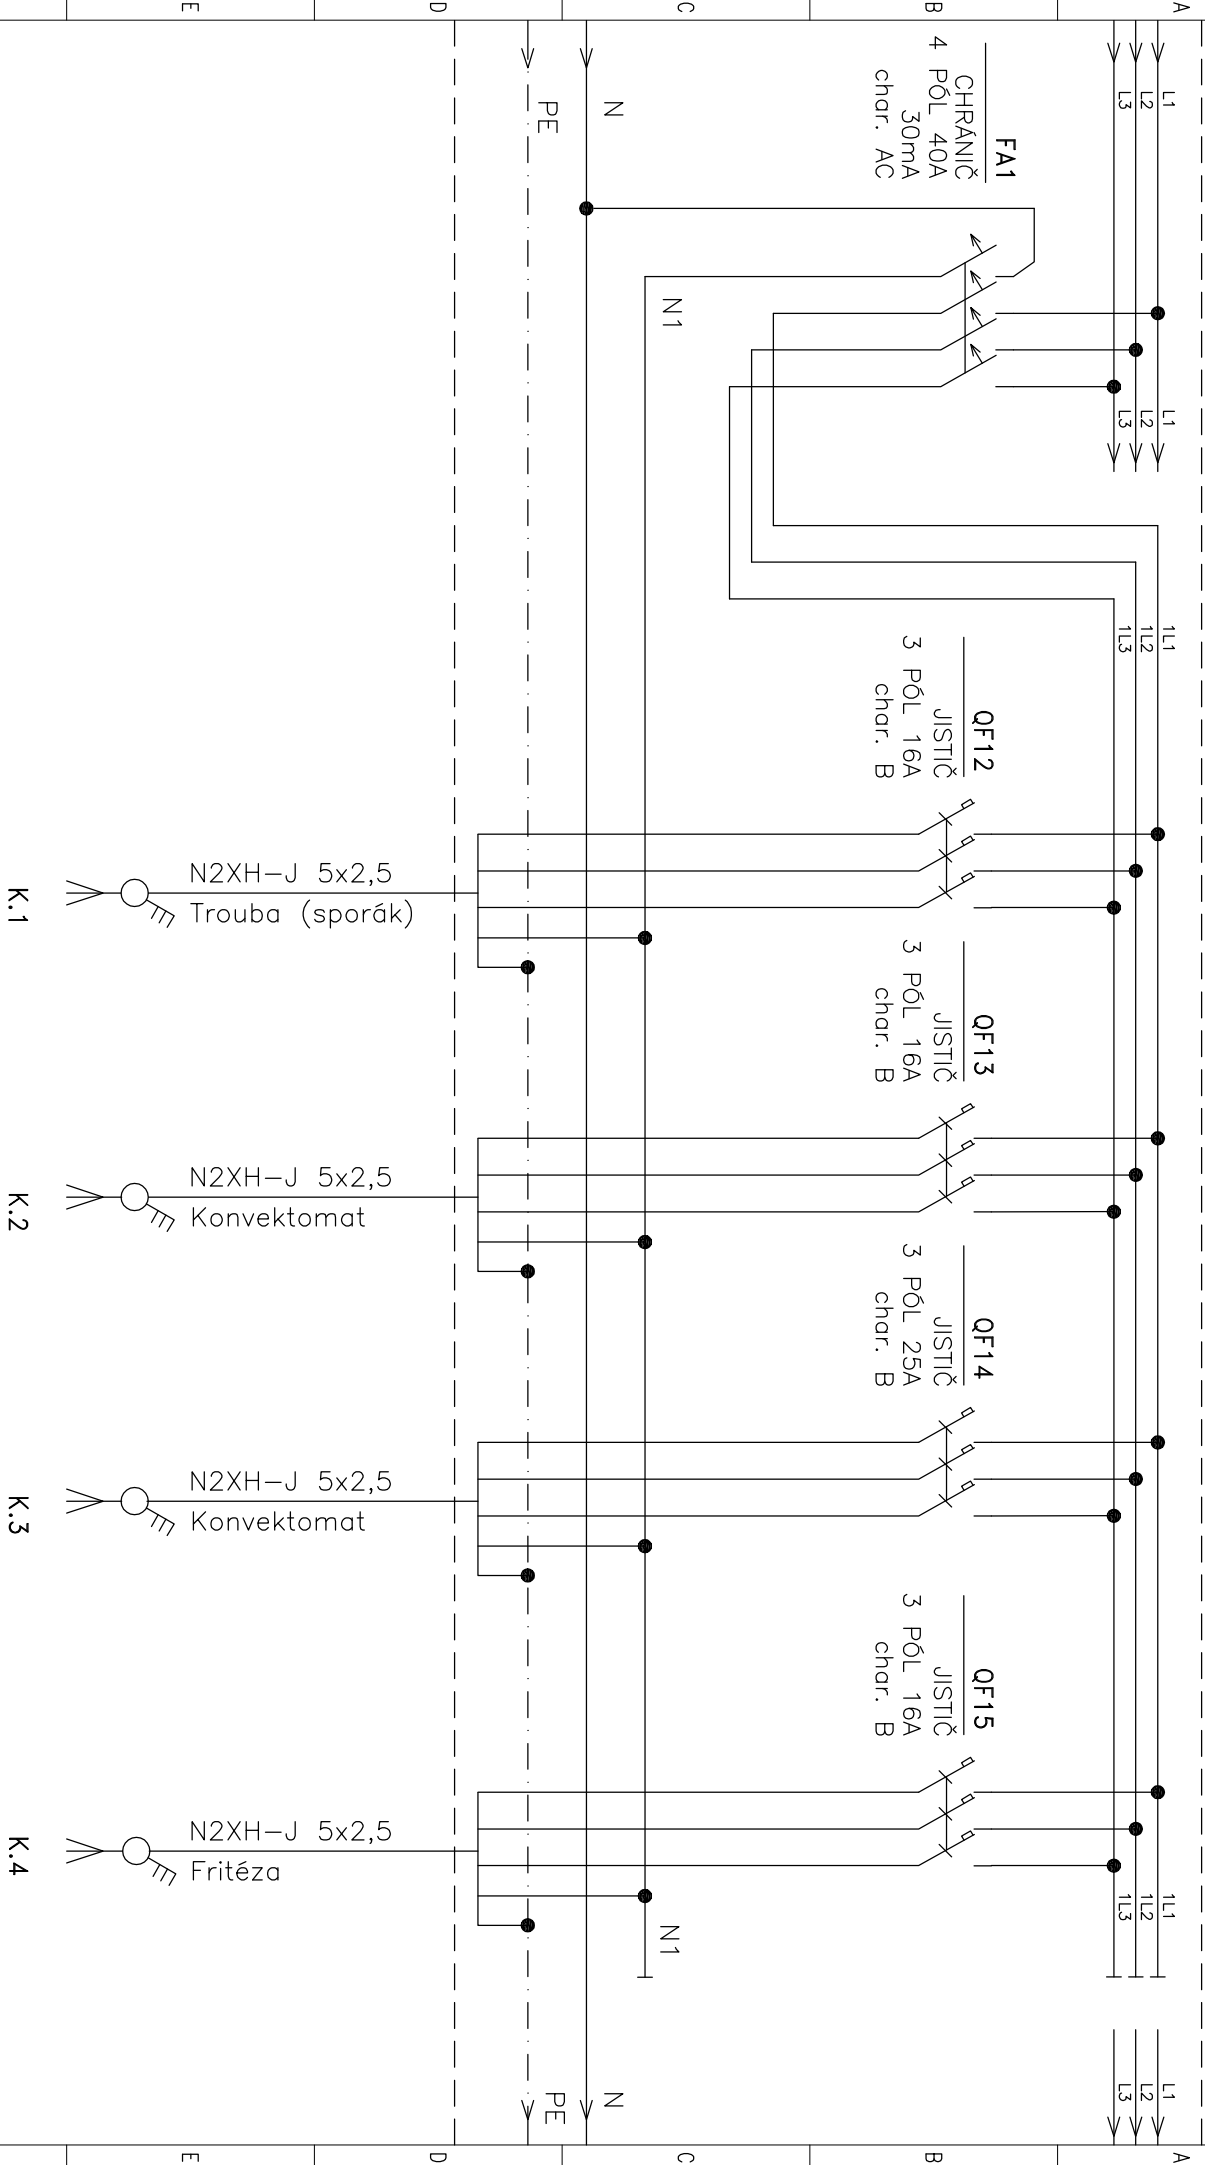

U jističů QF12 až QF15 je nutno před realizací ověřit hodnoty.

NÁZEV STAVBY :
Rekonstrukce elektroinstalací MŠ Dubové – 1. etapa

ČÍSLO ZAKÁZKY:
17003

VYPRACOVAL:
M.Sekaniňo


OBSAH:
Rozvoděč RK

VÝKRES ČÍSLO:
D.1.4-08

LISTU/CELK:
7/4

3/PEN AC 400/230V 50Hz/ TN-C-S (PEN, N/PE)

RK

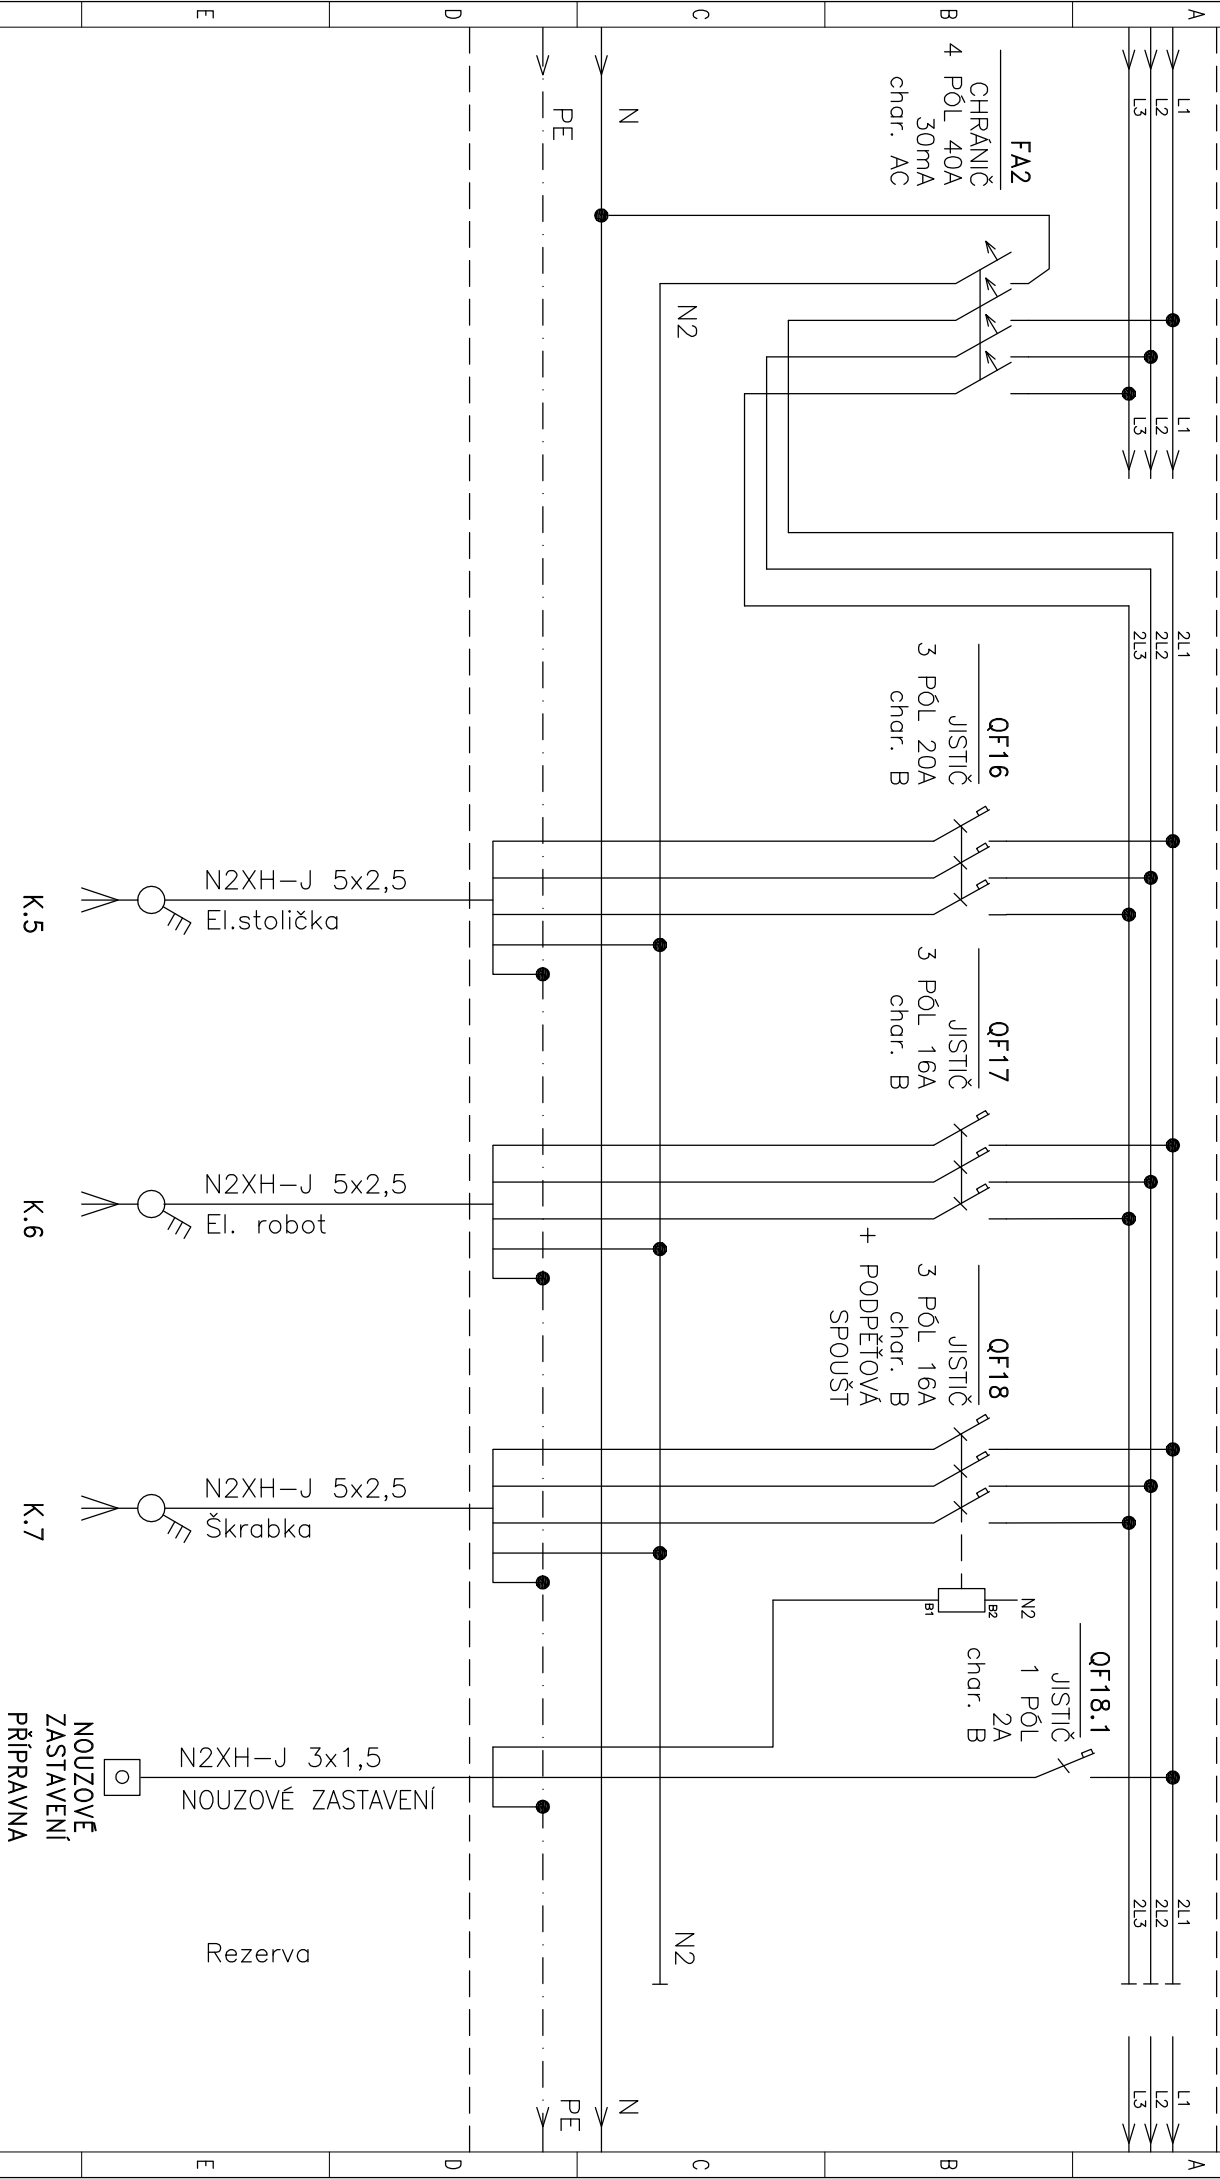

U jističů QF16 až QF18 je nutno před realizací ověřit hodnoty.

NÁZEV STAVBY :
Rekonstrukce elektroinstalací MŠ Dubové – 1. etapa

ČÍSLO ZAKÁZKY:
17003

VYPRACOVAL:
M.Sekaniňo


OBSEH:
Rozvoděč RK

VÝKRES ČÍSLO
D.1.4-08

LISTŮ/CELK
7/5

3/PEN AC 400/230V 50Hz/ TN-C-S (PEN, N/PE)

RK

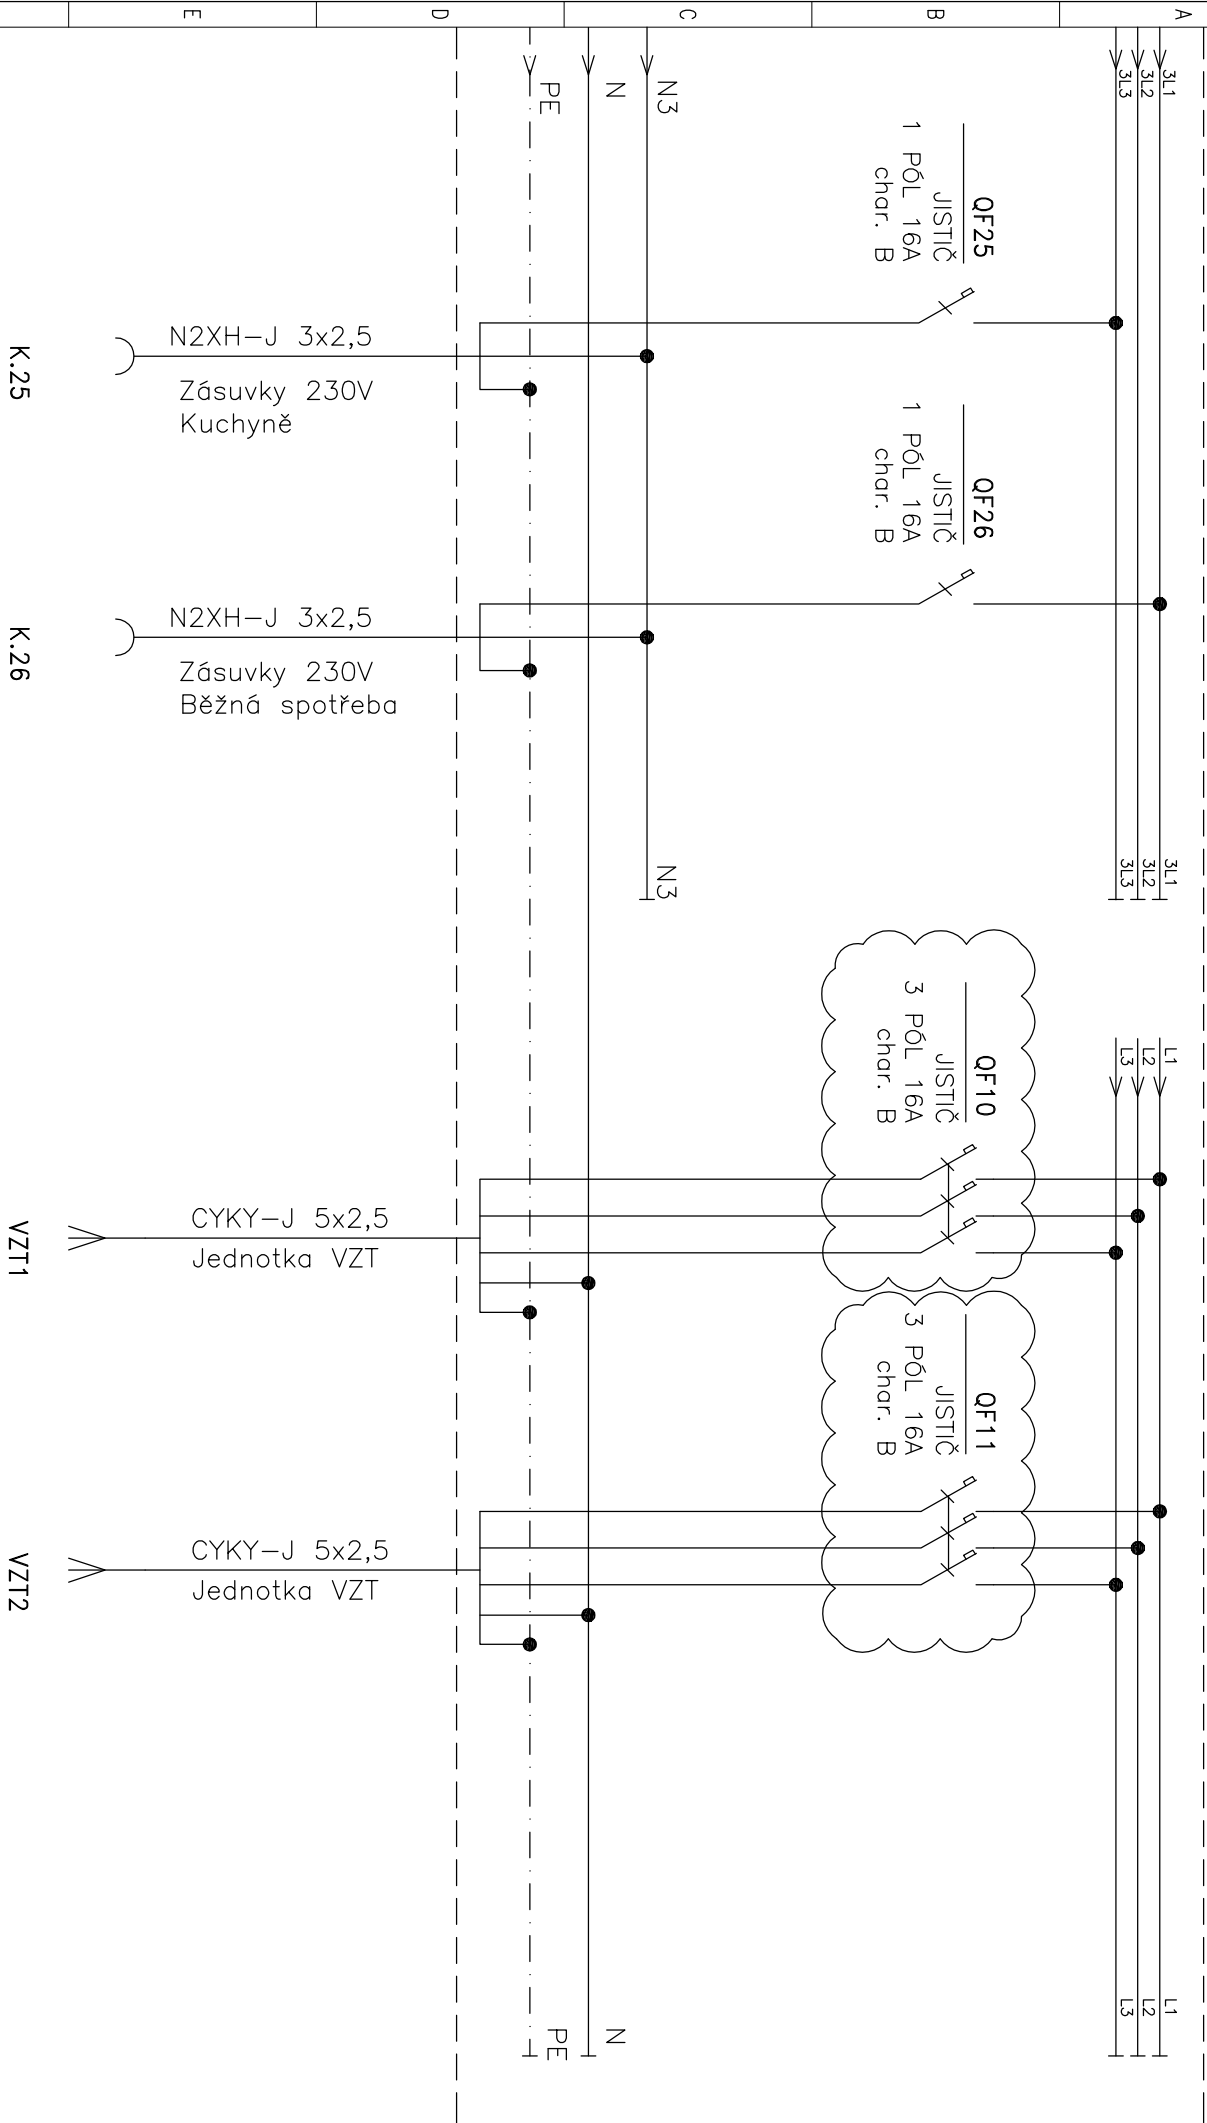

U jističů QF10 a QF11 je nutno před realizací ověřit hodnoty.