


K 6.12 DROBNÉHO - LUŽÁNECKÁ

- Rameno 1: Drobného – MK II. třídy, ZÁKOS
- Rameno 2: Antonína Slavíka – MK III. třídy
- Rameno 3: Drobného – MK II. třídy, ZÁKOS
- Rameno 4: Lužánecká – MK III. třídy

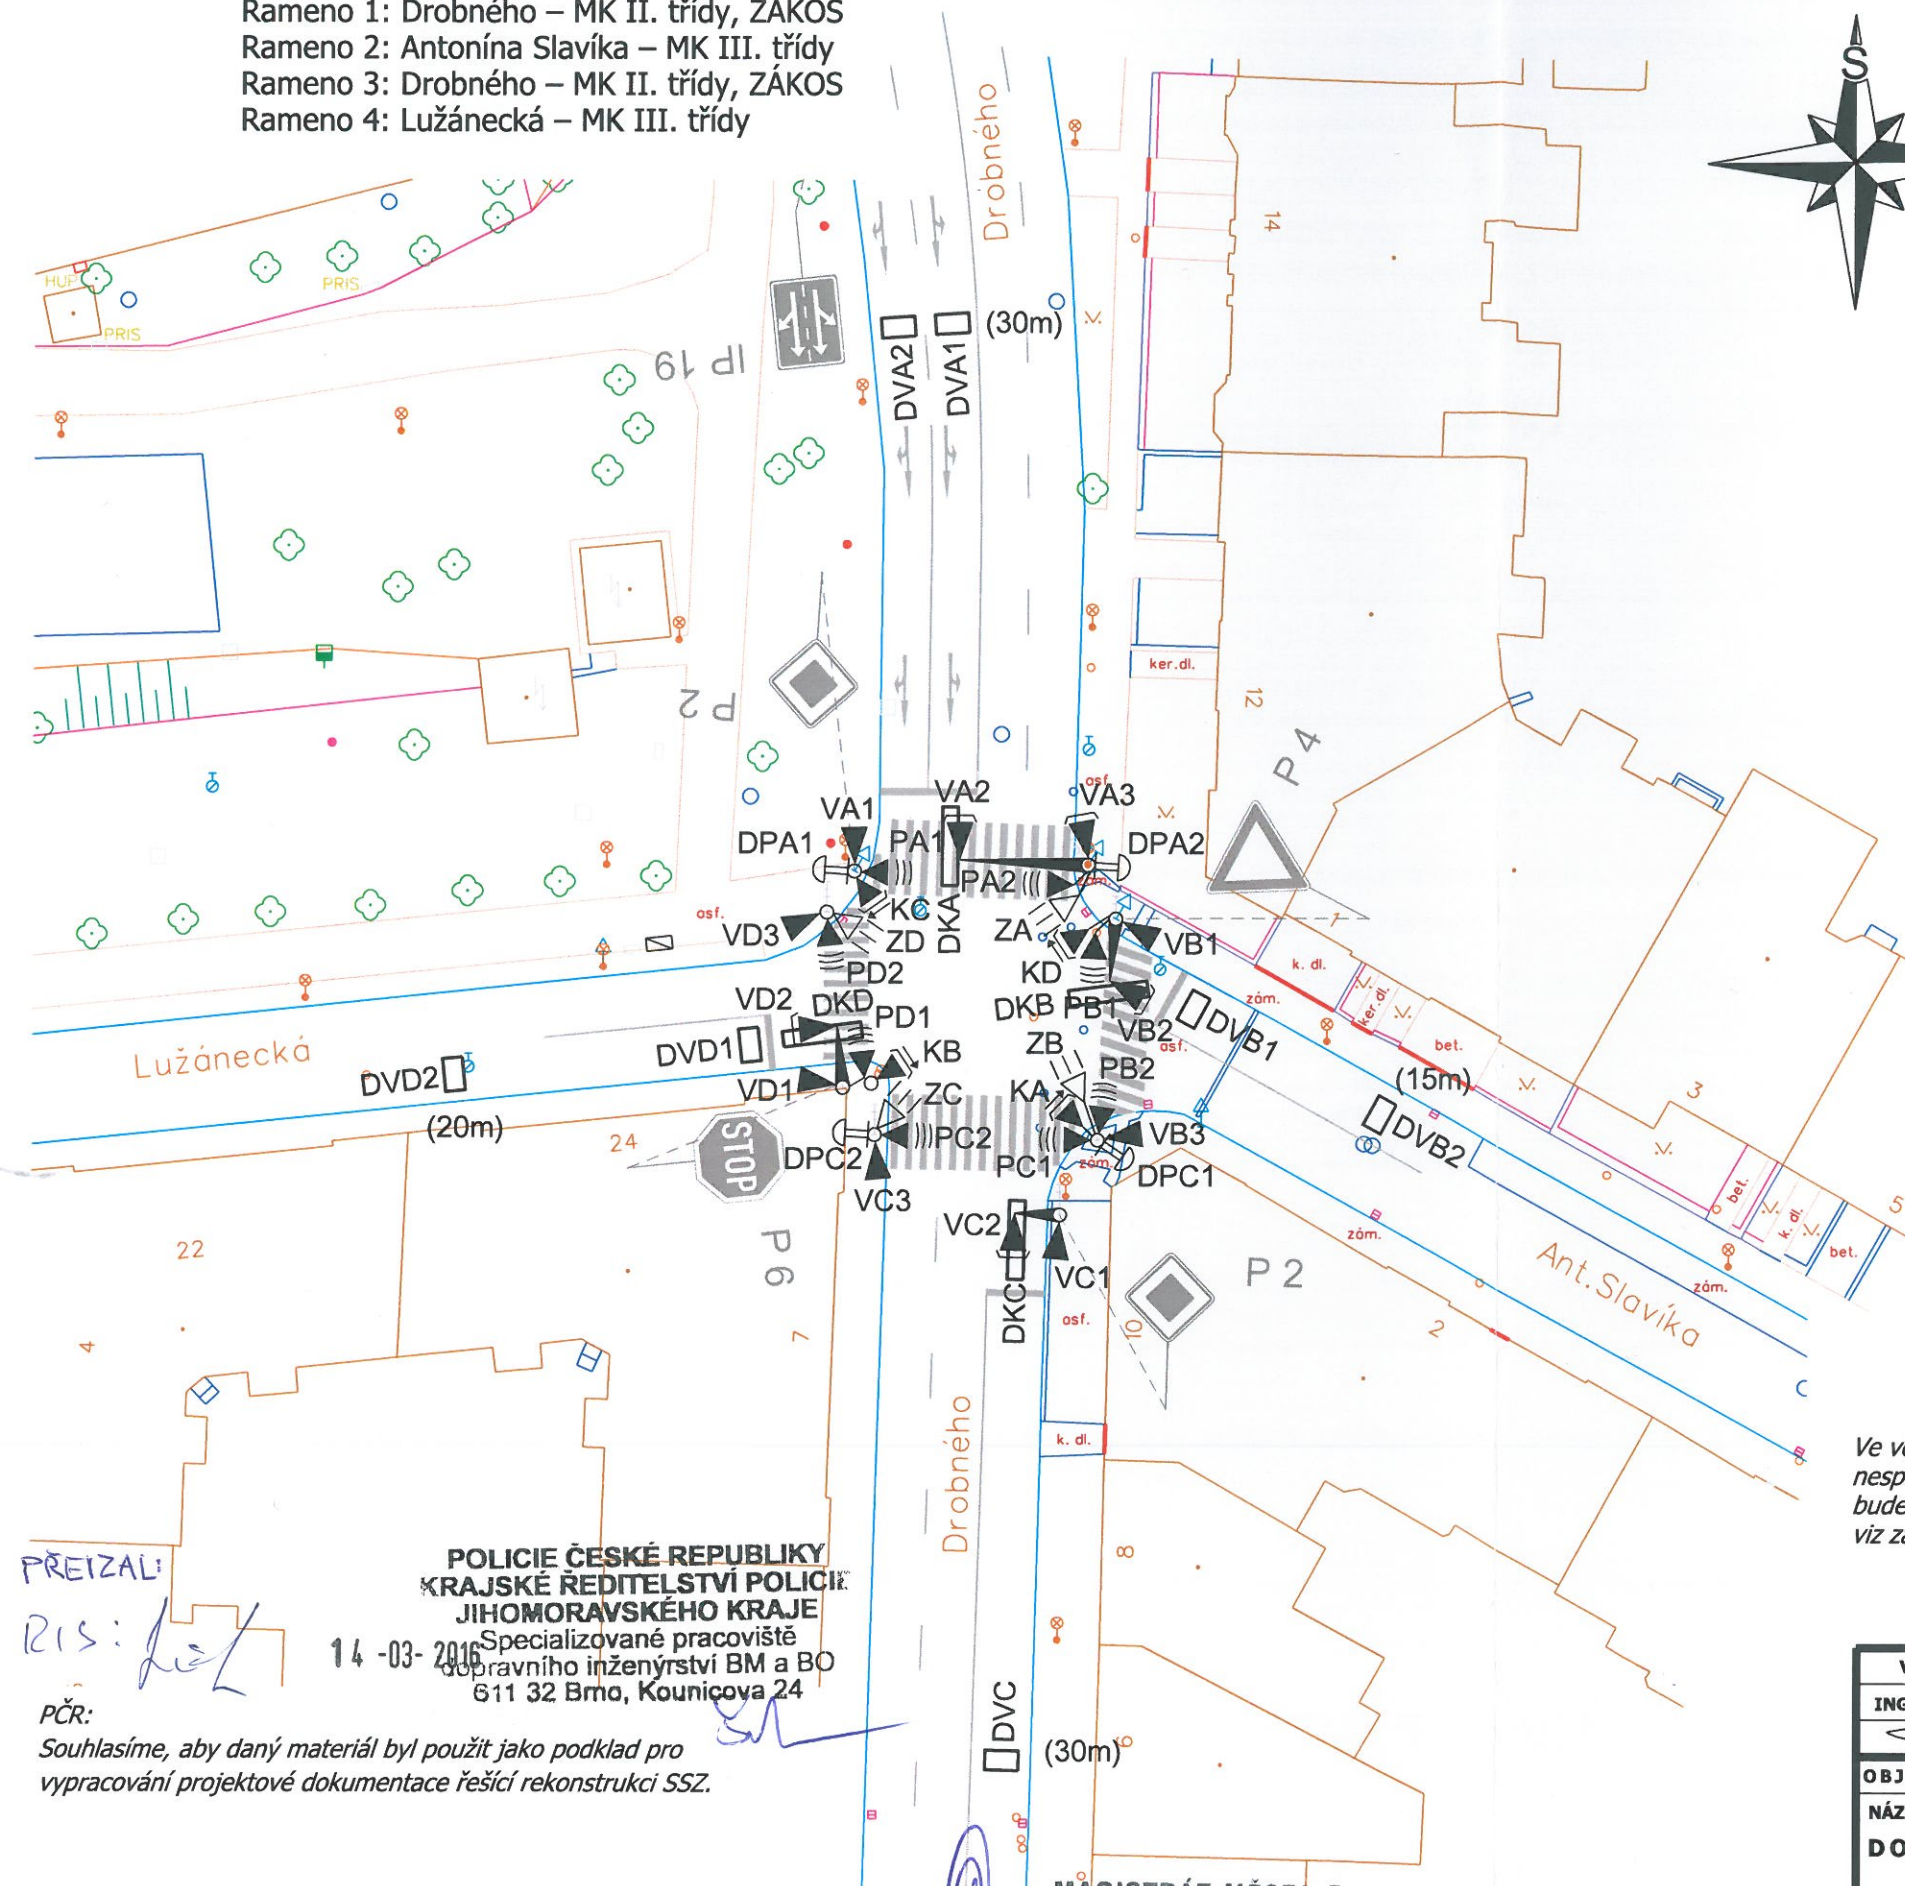

OZNAČENÍ DLE vyhlášky č. 294 / 2015 Sb.
Světelné signály - Příloha č. 9

OZNAČENÍ DLE TP 81
Značky SSZ pro situační plány

- TŘÍBAREVNÁ SOUSTAVA S PLNÝMI SIGNÁLY S 1
- TŘÍBAREVNÁ SOUSTAVA SE SMĚROVÝMI SIGNÁLY S 2
- TŘÍBAREVNÁ SOUSTAVA S KOMBINOVANÝMI SMĚROVÝMI SIGNÁLY S 3
- SIGNÁL ŽLUTÉHO SVĚTLA VE TVARU CHODCE S 4
- DOPLŇKOVÁ ZELENÁ ŠIPKA S 5
- SIGNÁL PRO OPUŠTĚNÍ KŘÍŽOVATKY S 6
- PŘERUŠOVANÉ ŽLUTÉ SVĚTLA S 7
- DVOUBAREVNÁ SOUSTAVA SE SIGNÁLY PRO CHODCE S 9
- TŘÍBAREVNÁ SOUSTAVA SE SIGNÁLY PRO CYKLISTY S 10
- TŘÍBAREVNÁ SOUSTAVA SE SIGNÁLY PRO CHODCE A CYKLISTY S 11
- SIGNÁLY PRO TRAMVAJE S 15a až S 15g
- NÁVĚSTIDLO PRO VOZIDLA
- NÁVĚSTIDLO SE SMĚROVÝM SIGNÁLEM
- NÁVĚSTIDLO S KOMBINOVANÝM SMĚROVÝM SIGNÁLEM
- NÁVĚSTIDLO PŘERUŠOVANÉHO ŽLUTÉHO SVĚTLA VE TVARU CHODCE
- NÁVĚSTIDLO DOPLŇKOVÉ ZELENÉ ŠIPKY
- NÁVĚSTIDLO SIGNÁLU PRO OPUŠTĚNÍ KŘÍŽOVATKY
- NÁVĚSTIDLO PŘERUŠOVANÉHO ŽLUTÉHO SVĚTLA
- NÁVĚSTIDLO PRO CHODCE S AKUSTICKOU SIGNALIZACÍ
- NÁVĚSTIDLO PRO CYKLISTY
- NÁVĚSTIDLO PRO CHODCE A CYKLISTY
- NÁVĚSTIDLO PRO TRAMVAJE
- NÁVĚSTIDLO PRO TRAMVAJE - PŘEDSIGNÁL
- VÝZVOVÉ NÁVĚSTIDLO PRO TRAMVAJE
- NÁVĚSTIDLO S KONTRASTNÍM RÁMEM VÝLOŽNÍK
- TLAČÍTKO PRO CHODCE
- TLAČÍTKO PRO TRAMVAJE
- ŘADIČ SSZ
- RUČNÍ ŘÍZENÍ
- SMYČKA DOPRAVNÍHO DETEKTORU (UVEDENÁ VZDÁLENOST - OD V5)
- VIDEODETEKCE
- ODSTRANIT

Situace SSZ (podklad pro umístění návěstidel a detektorů) je pouze orientační a slouží výhradně pro určení rozsahu staveniště jako podklad pro vypsání výběrového řízení na projektové práce.

SITUACI NENÍ MOŽNÉ UŽÍT K JINÉMU ÚČELU.

OSTATNÍ DOPRAVNÍ ZNAČENÍ SVISLÉ A VODOROVNÉ JE POUZE ORIENTAČNÍ.

Stavební úpravy: ANO - drobné
Koordináční a optický kabel - NE
Napájecí kabel - NE

Pozn.:
Drobné stavební úpravy zahrnují např. bezbariérové úpravy přechodu pro chodce včetně naváděcích prvků atd.

Ve věci stávajících přechodů pro chodce, které nesplňují vyhlášku č.398/2009 Sb. a ČSN 73 6102 se bude postupovat dle závěrů jednání ze dne 11.2.2016 viz zápis.

Podklad pro rozmístění návěstidel a DIP byly projednány dne:


- PČR: 1.3.2016
- MMB-OD: 10.3.2016
- BKOM-RIS: 4.3.2016
- BKOM-Správa: 4.3.2016

PŘEIZAL:
RIS: *[Signature]*
PČR:
Souhlasíme, aby daný materiál byl použit jako podklad pro vypracování projektové dokumentace řešící rekonstrukci SSZ.

POLICIE ČESKÉ REPUBLIKY
KRAJSKÉ ŘEDITELSTVÍ POLICIE
JIHOMORAVSKÉHO KRAJE
Specializované pracoviště
dopravního inženýrství BM a BO
611 32 Brno, Kounicova 24

MMB OD:
Z dopravně-inženýrského hlediska nemáme námitek, aby daný materiál byl použit jako podklad pro vypracování projektové dokumentace řešící rekonstrukci SSZ.

MAGISTRÁT MĚSTA BRNA
Odbor dopravy
Kounicova 67
601 67 BRNO
-018-

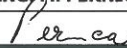VEDOUcí ÚDI	GENER. PROJEKTANT	VYPRACOVAL	KONTROLOVAL	 Brněnské komunikace a.s. ÚTVAR DOPRAVNíHO INŽENÝRSTVÍ	
ING. A. HAVLÍČEK	ING. P. HOLEČKOVÁ	ING. P. HOLEČKOVÁ	ING. M. PERNICA		
					
OBJEDNATEL DOKUMENTACE: STATUTÁRNÍ MĚSTO BRNO				DATUM	ÚNOR 2016
NÁZEV AKCE:				FORMÁT	A3
DOPRAVNĚ INŽENÝRSKÉ PODKLADY				STUPEŇ	
6.12 DROBNÉHO - LUŽÁNECKÁ				MĚŘÍTKO	1:500
				Č. ZAKÁZKY	
NÁZEV VÝKRESU:				ČÍSLO PARÉ	ČÍSLO VÝKRESU
PODKLAD PRO ROZMÍSTĚNÍ NÁVĚSTIDEL					01