



SCHEMÁ STAVEBNÍCH ÚPRAV NA VTOKU DO RYBNÍKŮ KNÍŽE


PODÉLNÝ ŘEZ

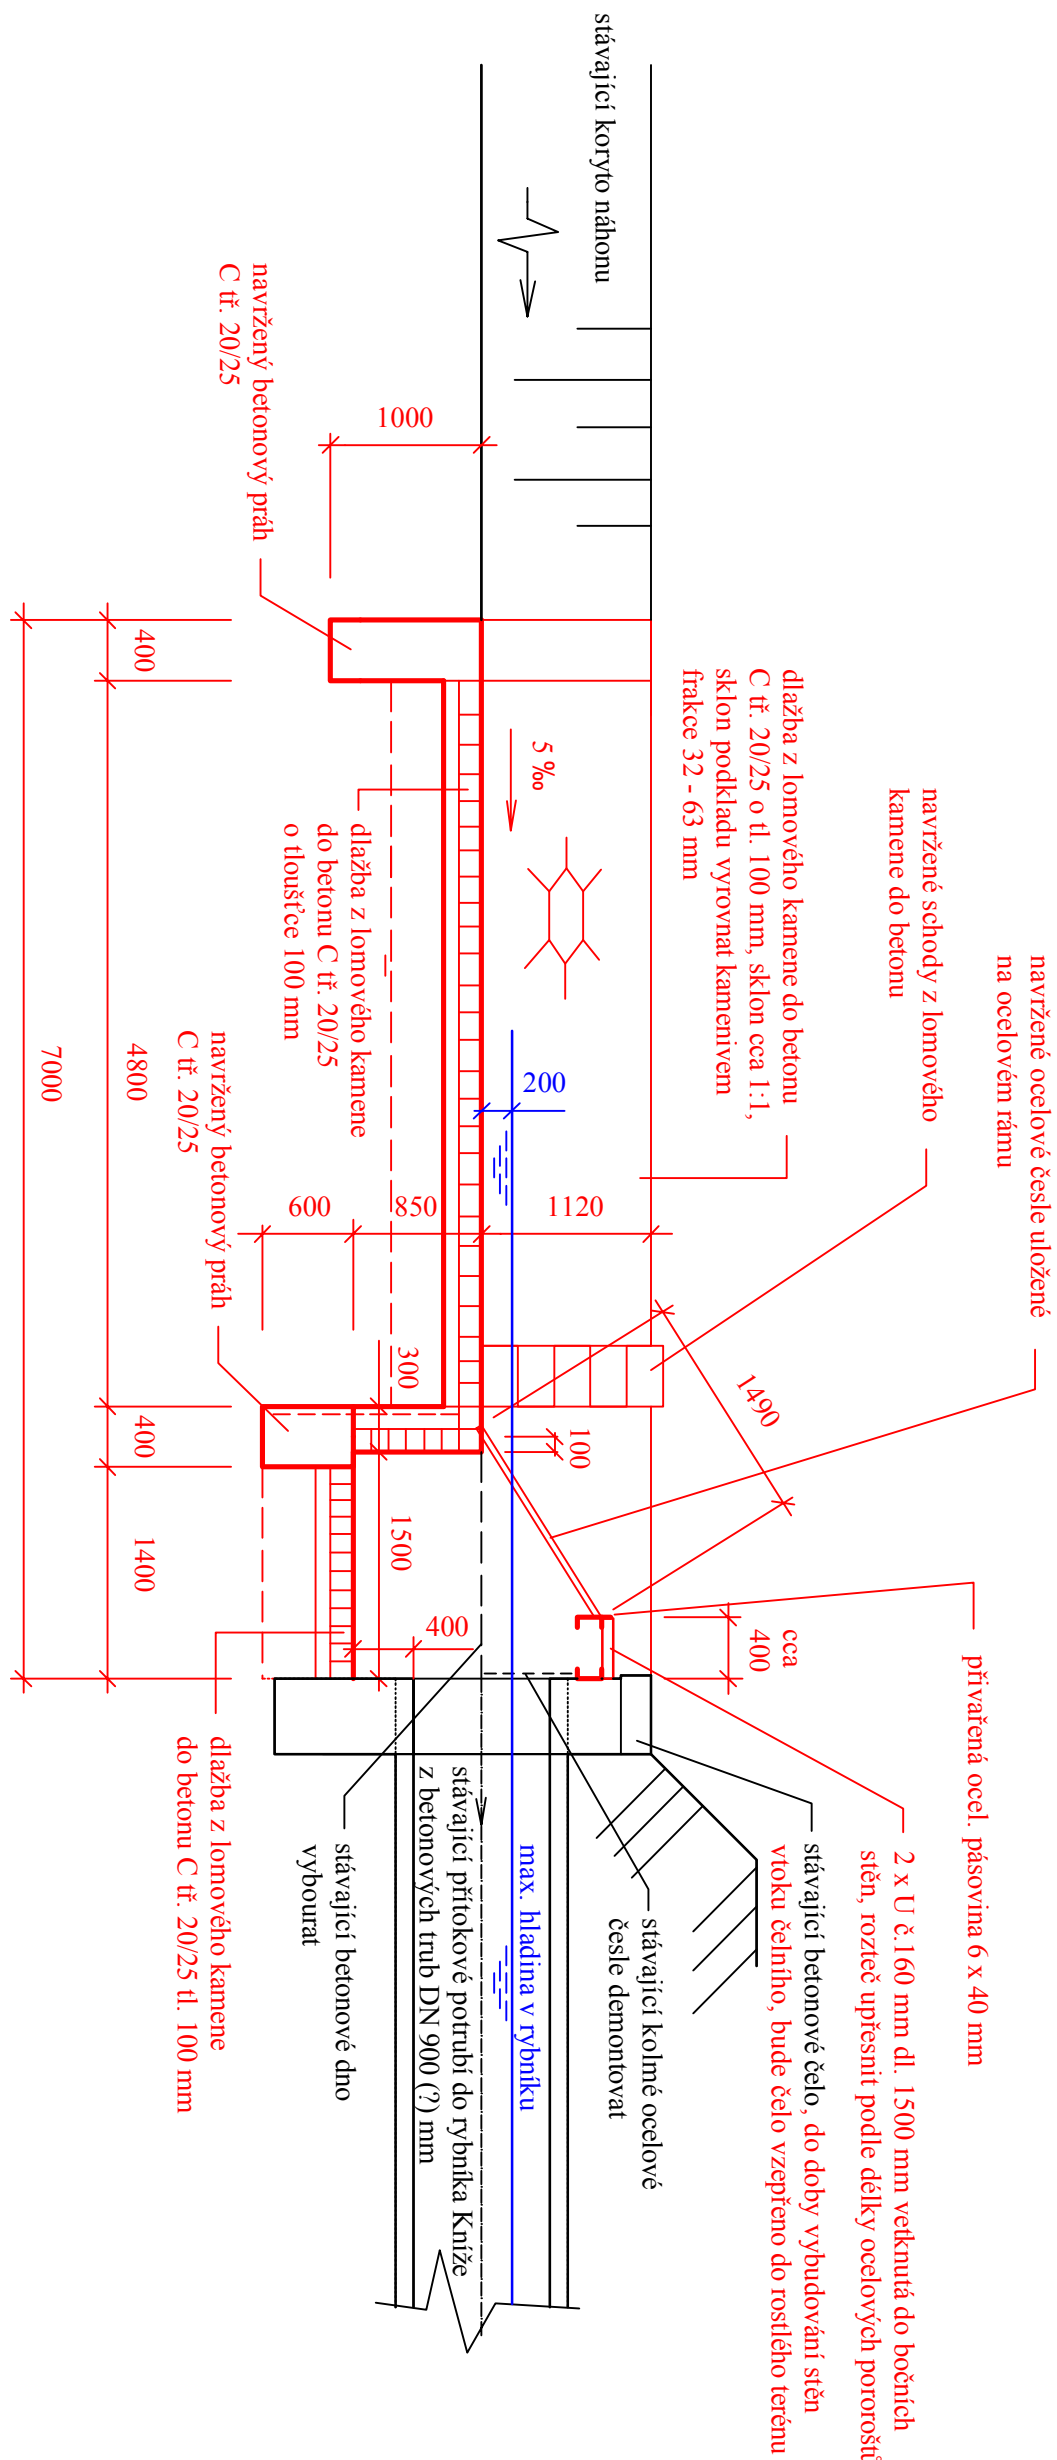

PŘÍČNÝ ŘEZ

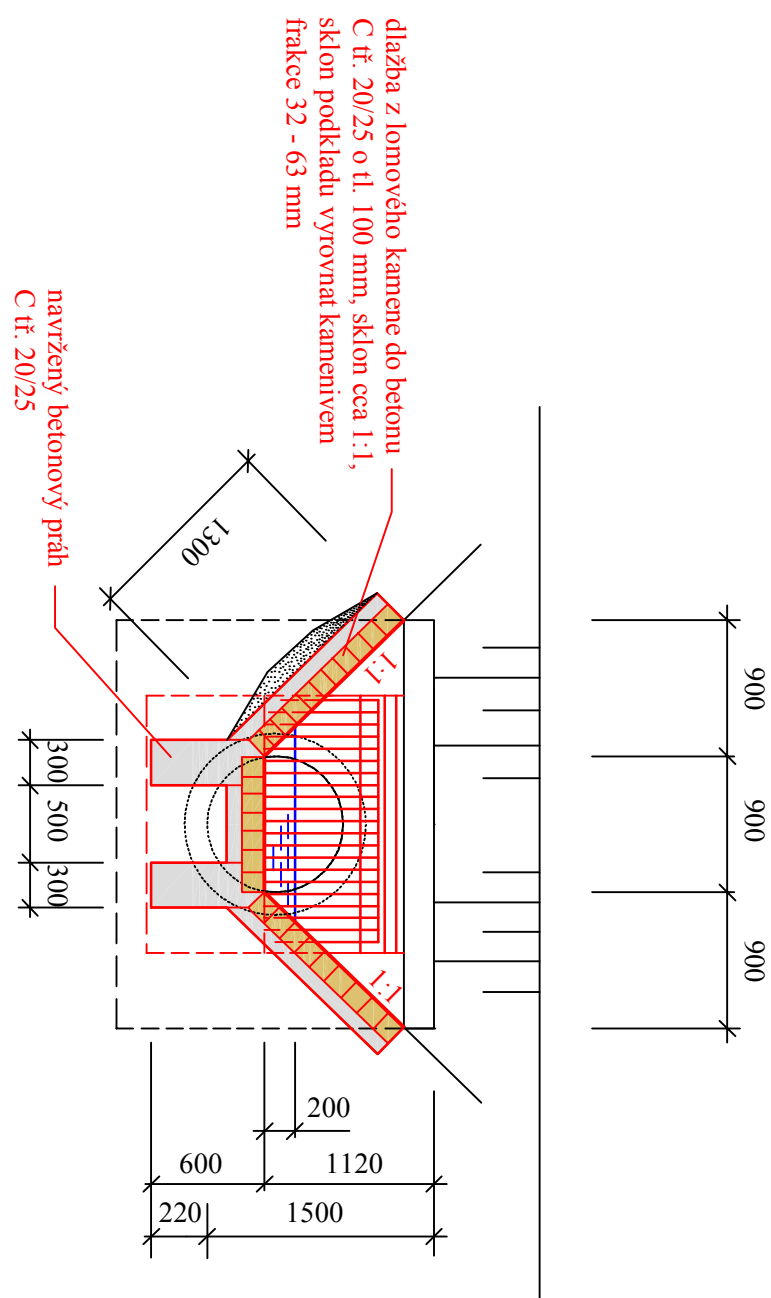


ČESLE

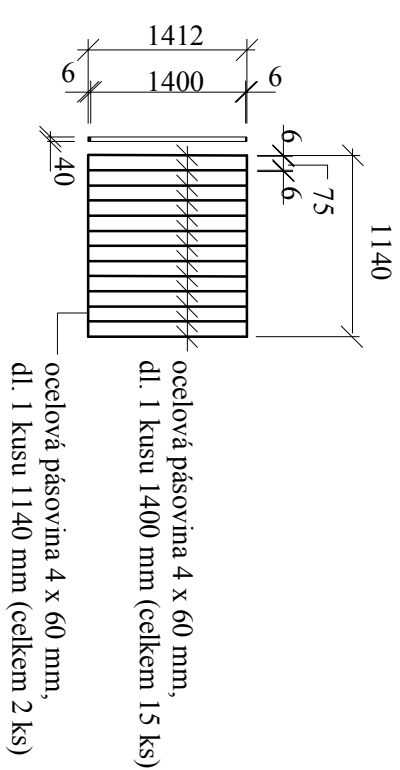


- ocelové česle budou natřeny 1 x základním syntetickým nátěrem + 2 x vrchním syntetickým nátěrem
- česle mohou být bez rámu a pouze šroubem kotveny přímo do betonové slěny

RÁMI

Kotvení rámu

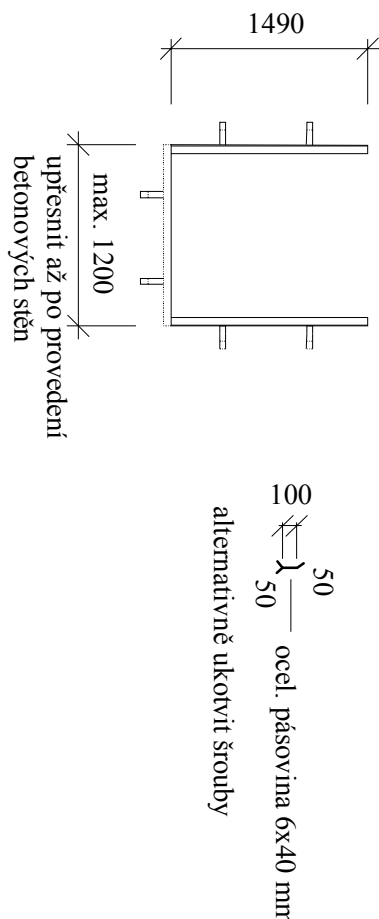

- ocelový rám bude provede ze svařovaných uhlíků L 50x50x5 mm kotvených do betonových stěn syntetické nátery stejně jako u česli

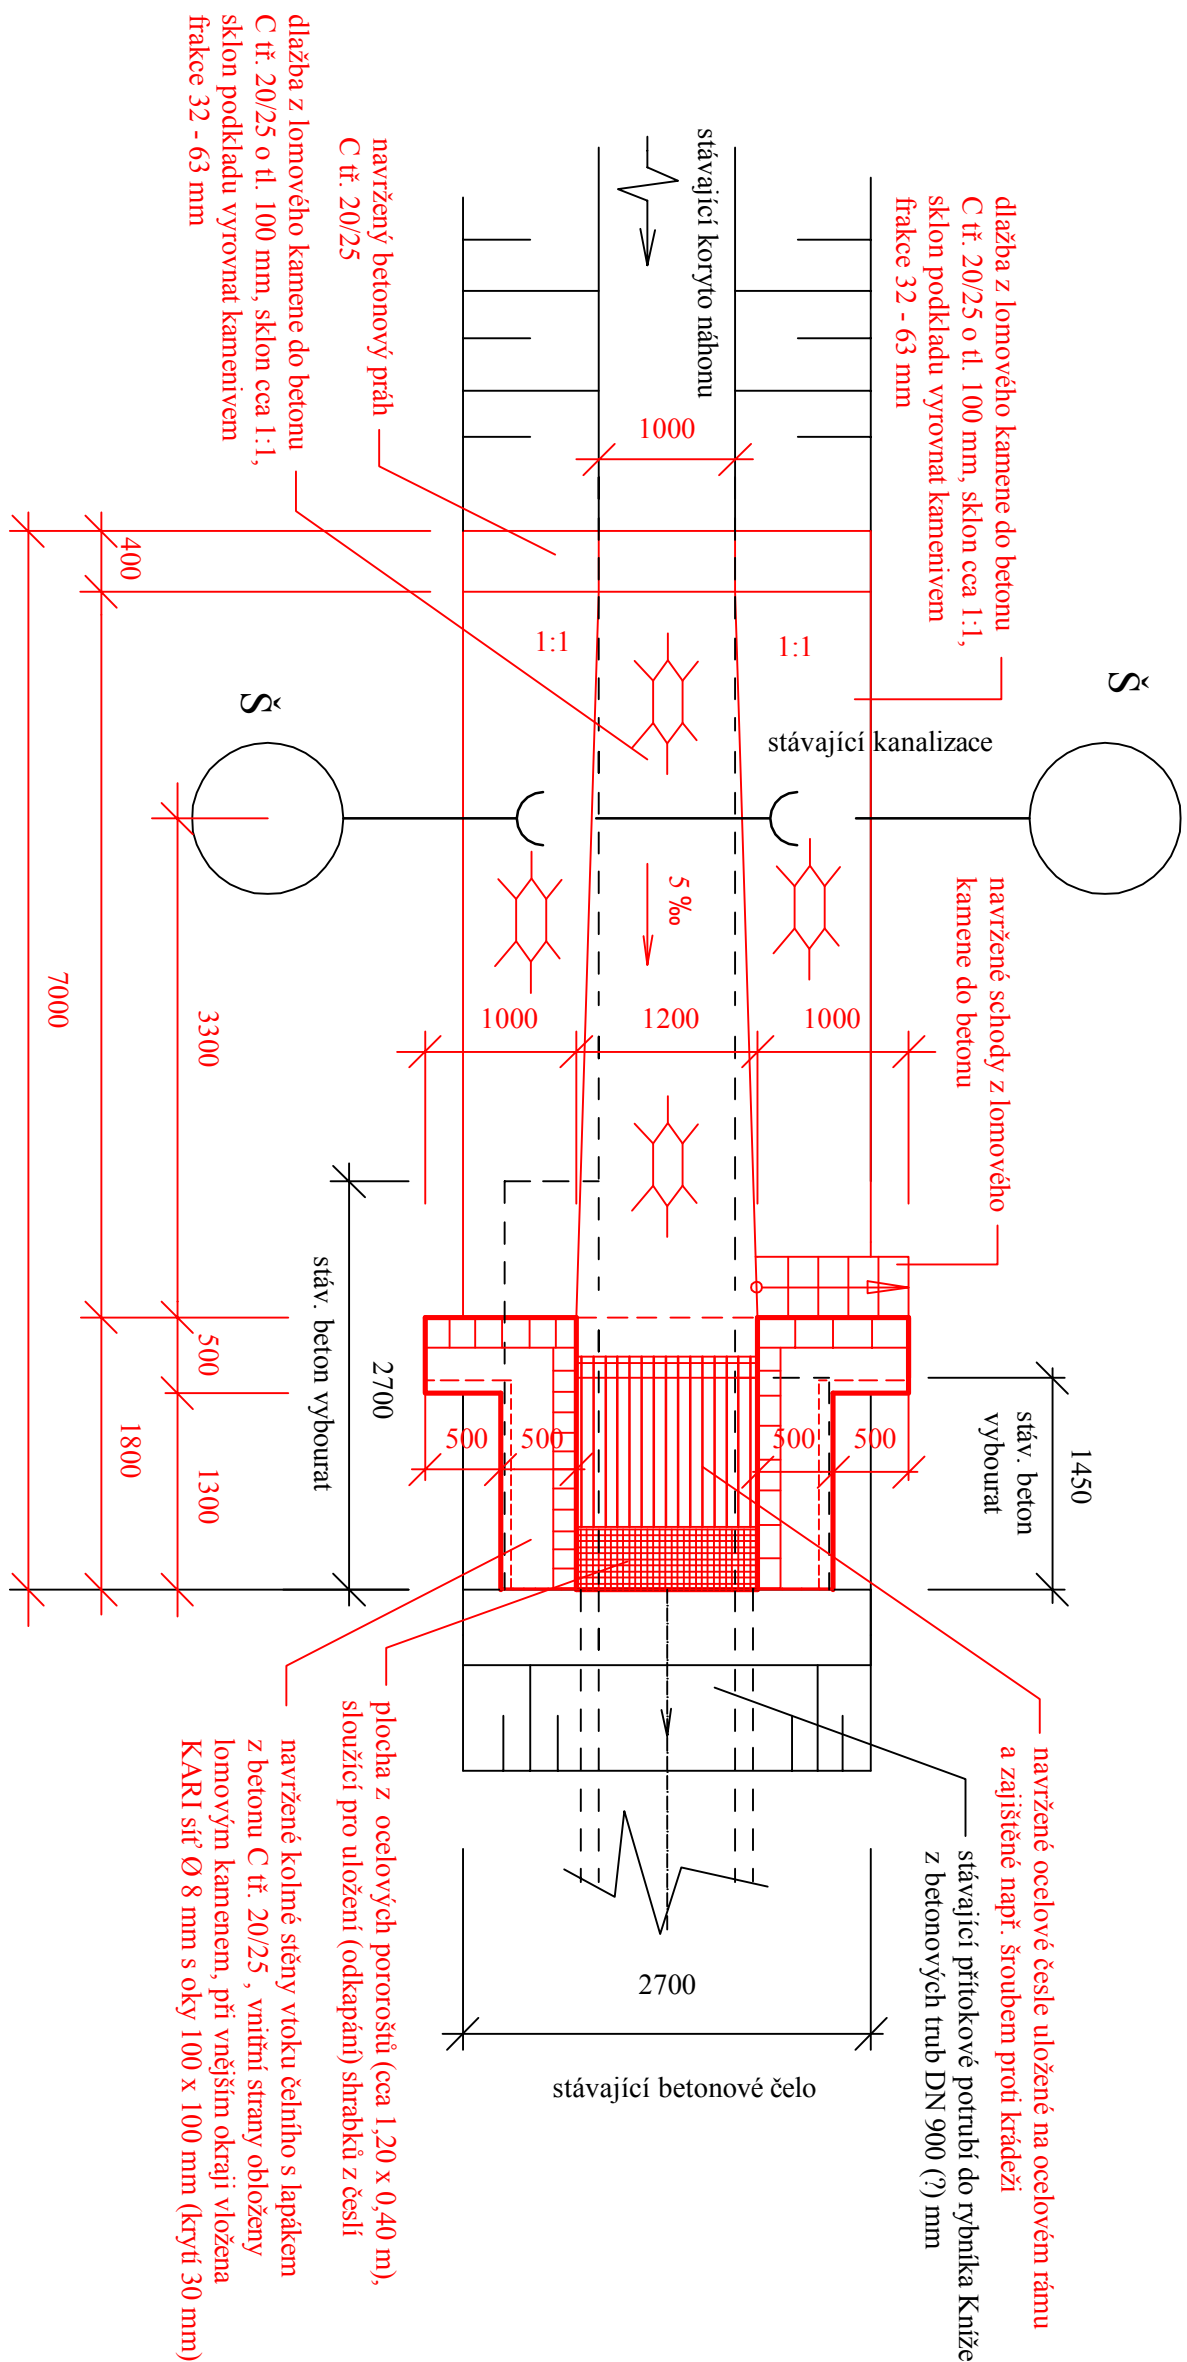

Vypracoval	Zodpovědný projektant	Generální projektant
Kreslil	projezda	
Jan Pátový		
zdrojové technika &		
Místo stavby: k.ú. Jířan	Kraj: Královéhradecký	Šmepň: DSP
Investor: Město Jířan, Zlíčkově náměstí 18, 506 47 Jířan	Datum: 6.2012	
Arch: Formát:	Arch. číslo: 2906	
Zakaz. číslo: 61.2012		
Číslo výkresu: Měřičko		
Dle č. stát:		
Obtáh:	Stavební úpravy	1 1:50