PR: 1
km 0,015 00

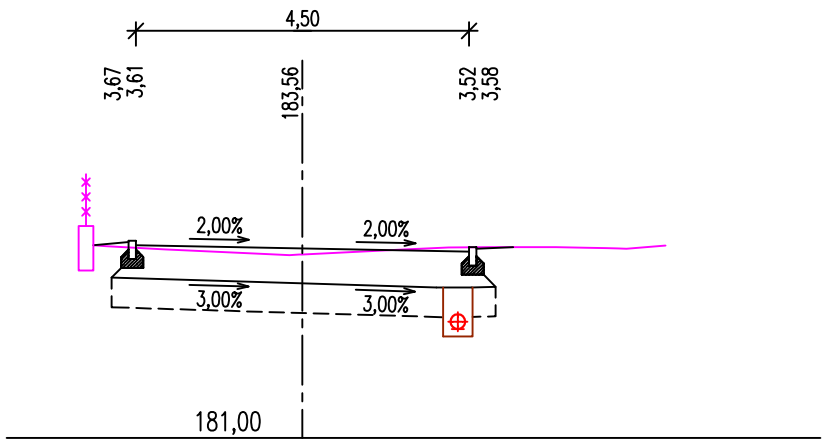

PR: 2
km 0,030 00

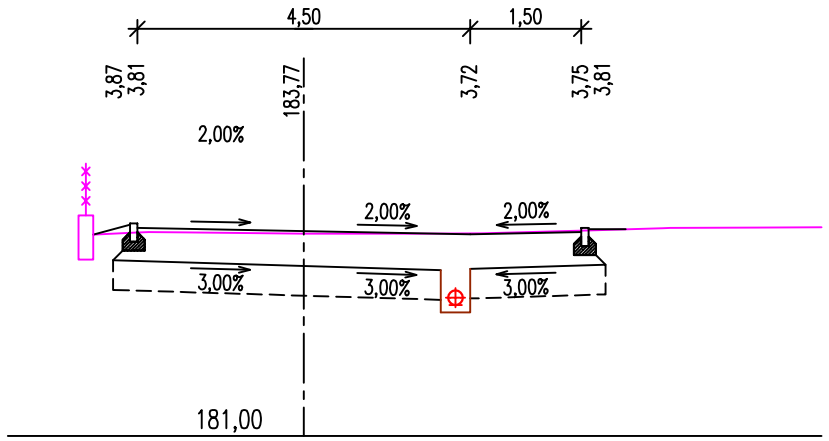

PR: 3
km 0,038 81

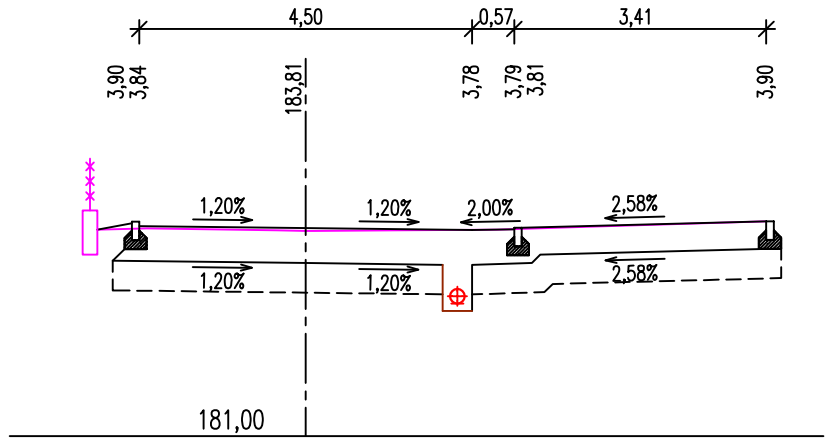

PR: 4
km 0,053 50

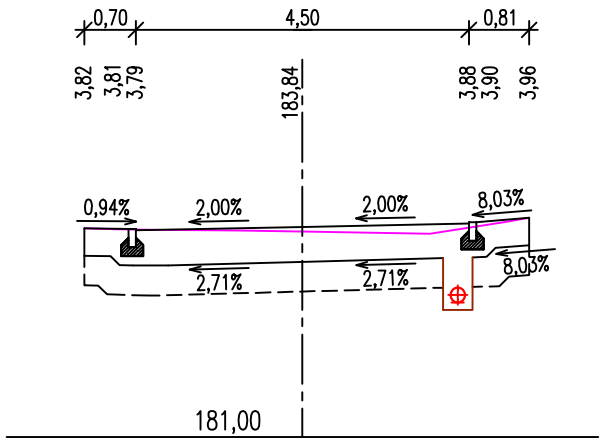

PR: 5
km 0,060 00

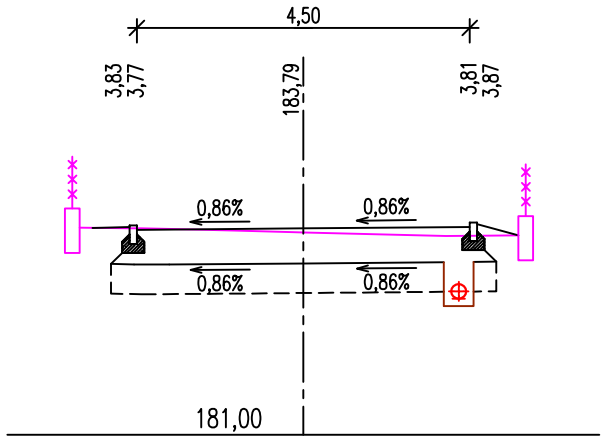

PR: 6
km 0,066 63

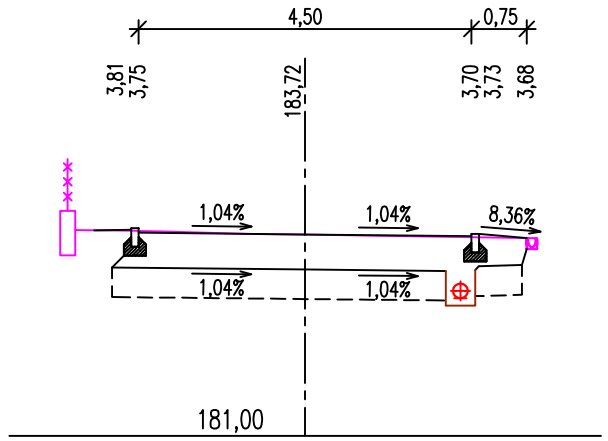

PR: 7
km 0,076 00

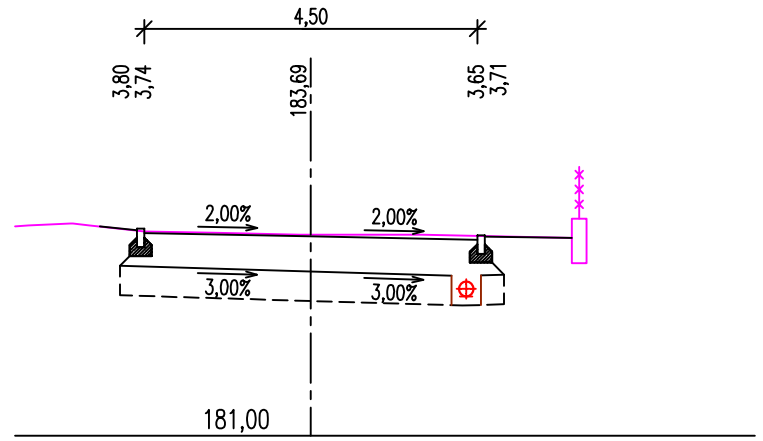

PR: 8
km 0,086 67

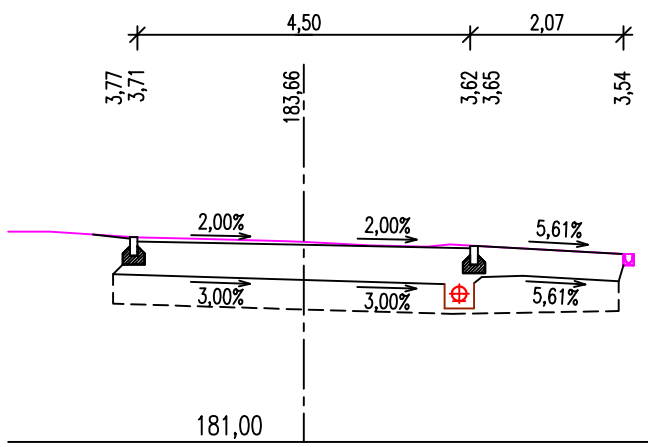

PR: 9
km 0,094 00

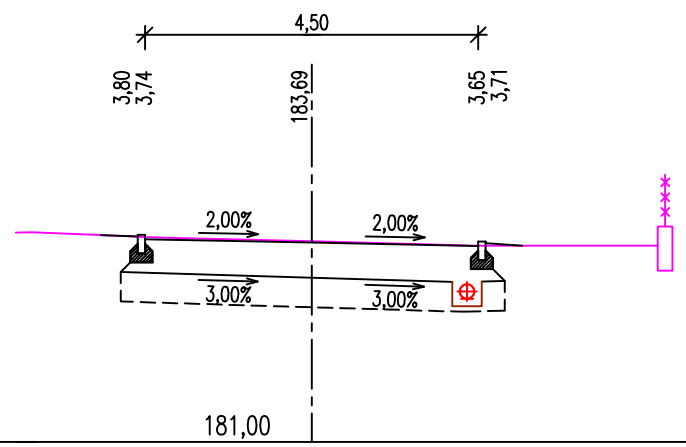

ČÍSLO REVIZE	DATUM REVIZE	POPIS REVIZE
2.		
1.		

GENERÁLNÍ PROJEKTANT:

PROJEKCE DOPRAVNÍ FILIP s.r.o
Švermova 1338, 413 01 Roudnice nad Labem tel.: 416 831 624
IČO: 28714792, DIČ: CZ28714792

HIP: Ing. Tomáš Husák

SOUŘADNICOVÝ SYSTÉM S-JTSK
VÝŠKOVÝ SYSTÉM B.P.V.

OTISK RAZÍTKA:

Investor: Obec Malý Újezd, Malý Újezd 95, 277 31 Velký Borek

KÚ: Jelenice u Mělníka (691429)

Zodpovědný projektant: Ing. Vladimír Janečka

Vypracoval: Ing. Vladimír Janečka

ZPRACOVATEL ČÁSTI:

Datum: 10/2016	Číslo zakázky: 16-046-22	Formátů A4: 2	Stupeň: DUR/DSP/DPS
Zakázka: MALÝ ÚJEZD – MK VAVŘINEČ			Měřítko: 1:100 / Paré:
Příloha: PŘÍČNÉ ŘEZY			Číslo přílohy: C.301.4