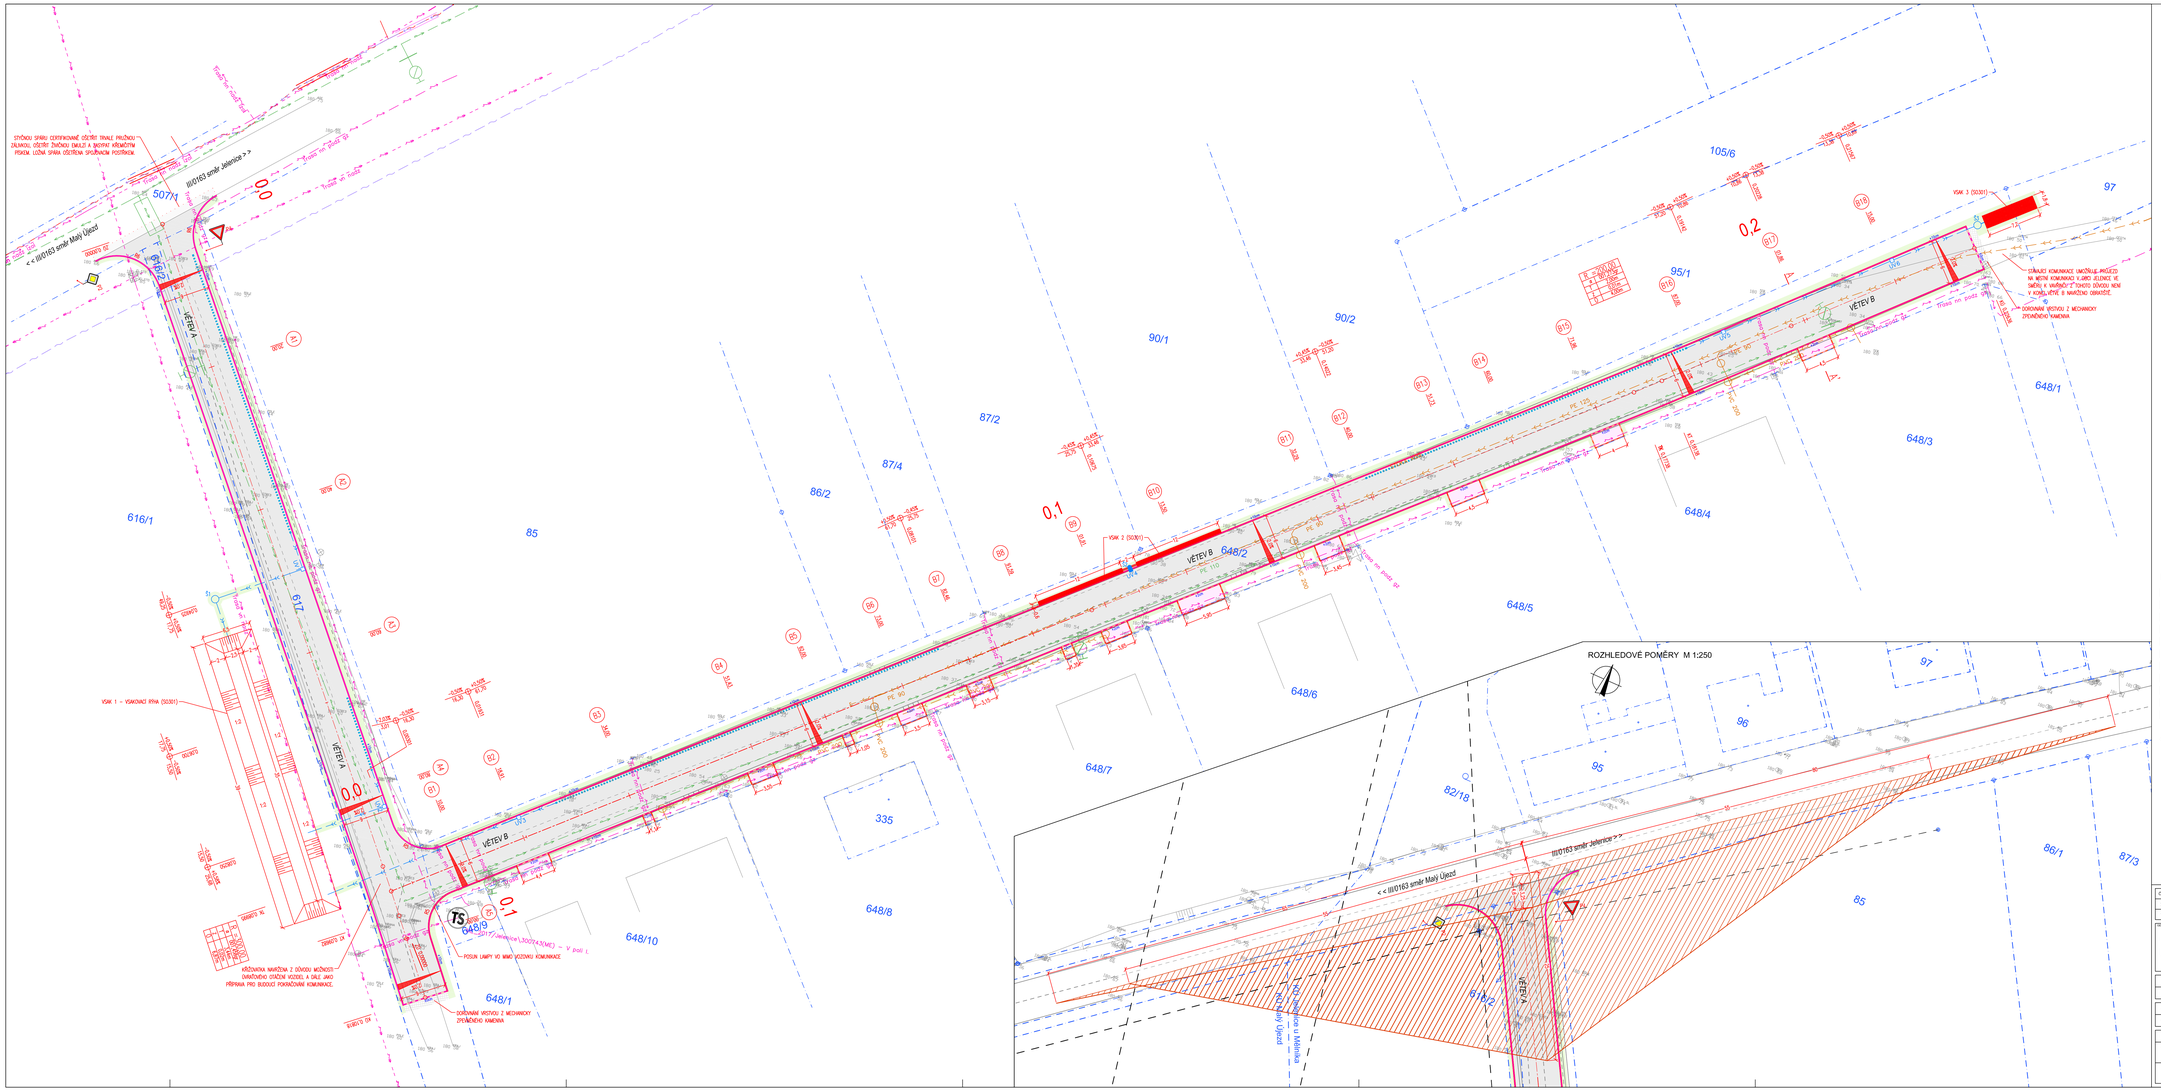

Legenda:

- Osa komunikace
- Betonová obruba tl. 15 cm; snížená podsádka
- Betonová obruba tl. 10 cm; snížená podsádka
- Výška podsádky jednotlivých obrub
- Hranice stavebních úprav
- Vozovka - asfaltobeton, plná konstrukce
- Vozovka - asfaltobeton, rekonstrukce
- Chodník - zámková dlažba tl. 60 mm
- Výjezd - zámková dlažba tl. 80 mm
- Plocha zeleně, terénní úpravy
- Kamenivo - MZK
- 1:20 Sklon zpevněné plochy
- Nové svislé dopravní značení

Legenda inženýrských sítí:

- Sdělovací kabel - stávající podzemní CETIN
- Sdělovací kabel - stávající optický, podzemní CETIN
- Elektro NN CETIN
- Elektro NN - stávající podzemní ČEZ DSO
- Elektro NN - stávající nadzemní ČEZ DSO
- Elektro VN - stávající nadzemní ČEZ DSO
- Elektro VN - stávající podzemní ČEZ DSO
- Kanalizace splašková - stávající
- Vodovod - stávající SVAS
- Nová dešťová kanalizace (SO301)
- Drenážní žebro (SO301)
- UV1 Nová uliční vpusť D400 (SO301)
- 5 Nová kanalizační šachta (SO301)

Legenda stavebních objektů:

100 - Objekty pozemních komunikací
SO 101 Komunikace a zpevněné plochy (investor obec Malý Újezd)
300 - Vodohospodářské objekty
SO 301 Dešťová kanalizace (investor obec Malý Újezd)

! Podzemní sítě zakresleny dle podkladů správců. Před započetím zemních prací je nutné vytýčení a dle potřeby ověření kopanými sondami. V ochranném pásmu IS nebude k výkopovým pracem použito strojní techniky. !

ČÍSLO REVIZE	DATUM REVIZE	POPIS REVIZE
2.		
1.		

ZAKAZKOVÉ ČÍSLO PROJEKCE
PROJEKCE DOPRAVNÍ FILIP s.r.o.
Sremrova 3340, 410 01 Roudnice nad Labem IČ: 416 85 024
IČO: 28714792, DIČ: CZ28714792
HIP; Ing. Tomáš Husák

PŘEDCHOZÍ ČÍSLO PROJEKCE A ČÍSLO PARÉ KOPIE

ZÁPIS SCHVÁLIL

Investor:	Obec Malý Újezd, Malý Újezd 95, 277 31 Velký Borek
KÚ:	Jelenice u Mělníka (691429)
Zodpovědný projektant:	Ing. Josef Filip, Ph.D.
Vypracoval:	Ing. Tomáš Husák

PROJEKCE DOPRAVNÍ

Datum:	10/2016	Číslo zakázky:	16-046-21	Formátů A4: 14	Stupeň: DSP/DPS
Základní:	MALÝ ÚJEZD – MK MALÝ ÚJEZD				Měřítko: 1:250
Příloha:	KOORDINAČNÍ SITUACE				Číslo přílohy: B.2

Paré: