


stávající oplocení pozemků - schematické

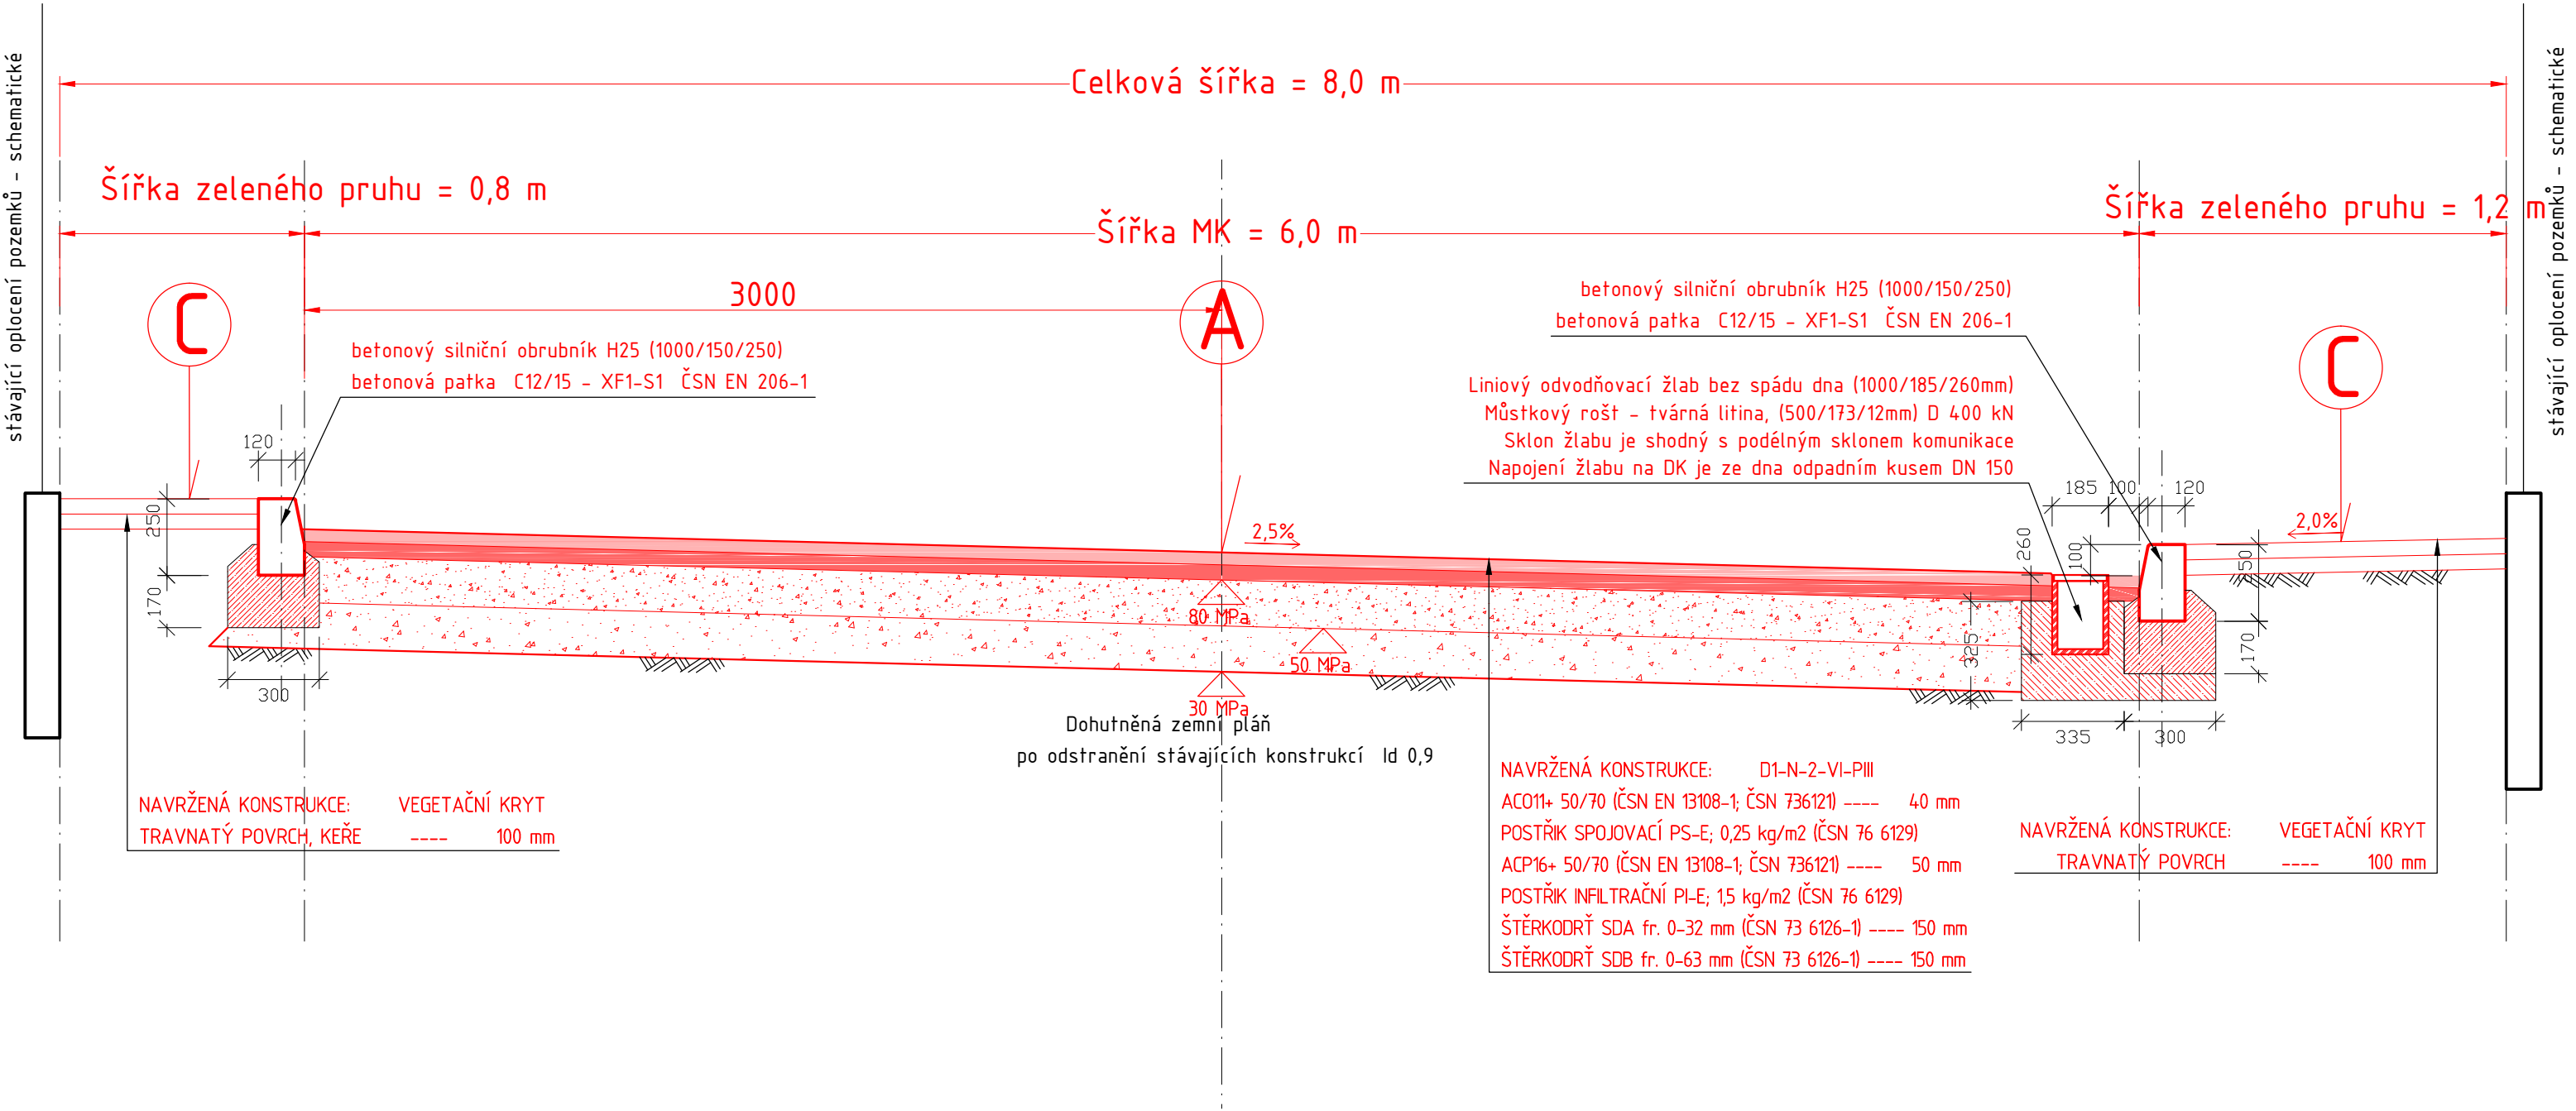

Změna:	c)		Provedl:		Dne:		Podpis:	
	b)							
	a)	Aktualizace				09/2016		
			Ing. Jiří Šír – VISTA Alešova 60, 400 01 Ústí nad Labem tel: 777 202 939, e-mail: jiri.sir@jirisir.cz, www.jirisir.cz Korespondenční adresa: Školní 296, 257 44 Netvořice		Hl.inž.projektu: -			
Objednatel: Obec Malý Újezd, Malý Újezd 95, 277 31 Malý Újezd			Datum: 06. 2016		FA4 2			
Stavba: Výstavba nové místní komunikace na p.p.č. 1079; 79/43 , k.ú. Malý Újezd Změna stavby před dokončením Inženýrské objekty			Stupeň: Projekt RDS		Č.zak.: 02/2016			
			CAD: MALYUJEZD-KOMUNIKACE-VZOR REZCC		16-X02RDS-311330			
Obsah: VZOR – Rez komunikací – typ “C” -			Měřítko: 1:20		č.přílohy: C.1.1.3.3.0			
			Kótováno v mm					