


PODÉLNÝ ŘEZ
(obrubu chodníkového nástupiště)

Měří: 1:200/20

Sklonové poměry

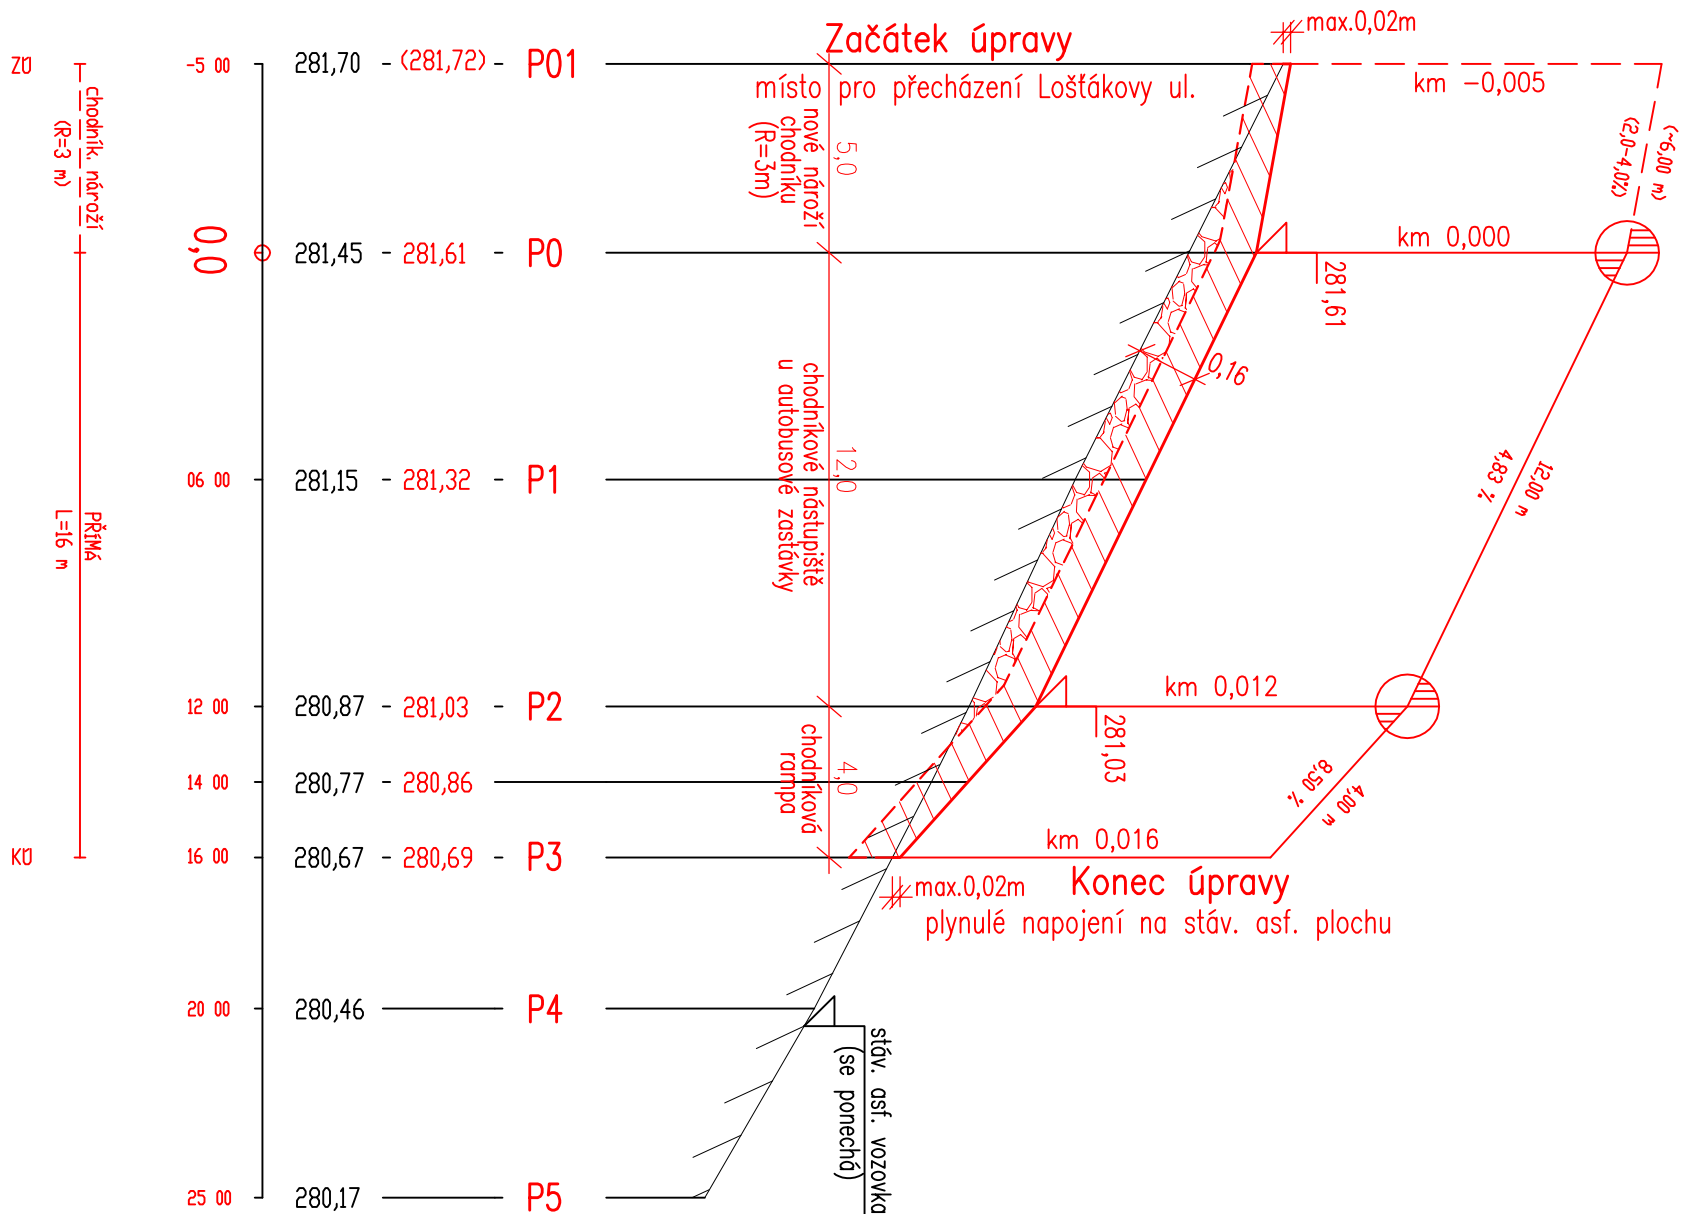

		PROJEKTSERVIS JIČÍN s.r.o.			
Projektant: Ing. Podlipný <i>Podlipný</i>			Kreslil: P. Němcová <i>Němcová</i>	Datum: 04/2012	
Investor: Město Jičín			Stupeň PD: D0S/DZS <i>Němcová</i>	Formát A4: 2	
Číslo zakázky: 624/01			Číslo archivní: 624/01/B4	Měřítko: 1:200/20	
JIČÍN – HUSOVA UL.					
autobusová zastávka u prodejny Billa					
PODÉLNÝ ŘEZ NÁSTUPIŠTĚM				B4	
				Příloha č.:	