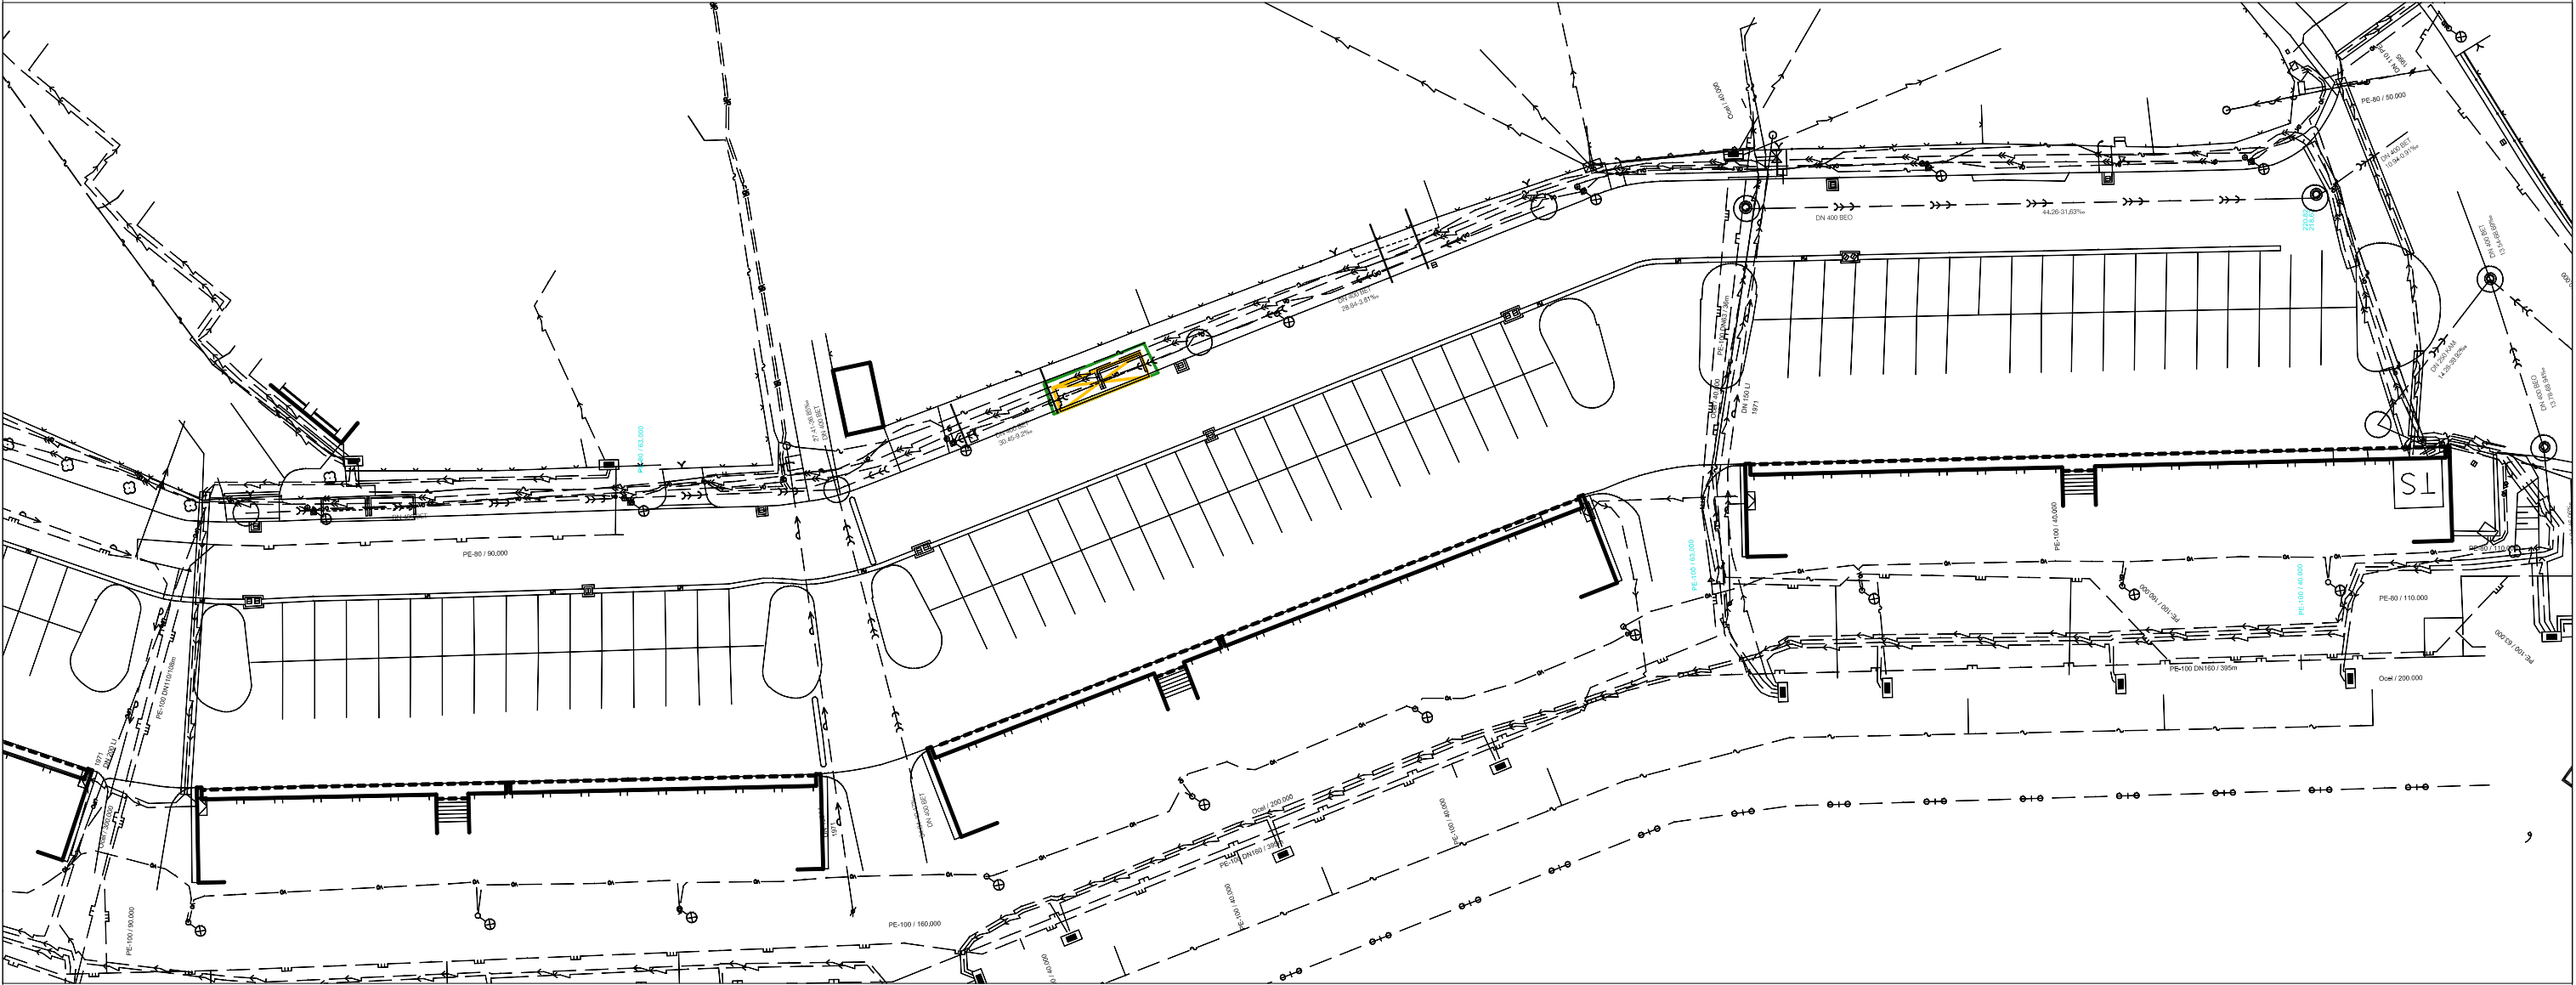


BOURACÍ PRÁCE

 BOURACÍ PRÁCE - ODSTRANĚNÍ STÁVAJÍCÍHO NEVYHOVUJÍCÍHO POPELNICOVÉHO STÁNÍ Z ŽELEZOBETONOVÝCH PANELŮ O POČTECH A ROZMĚRECH cca:

- 4X 1500x1500x110
- 4X 1800x1500x110
- 2X 3600x1500x150

DÁLE BUDE ODSTRANĚNA BETONOVÁ POCHOZÍ PLOCHA O ROZMĚRECH cca

- 2X 3200x1600x100

A BUDE ODSTRANĚN ZÁKLAD ROZMĚRŮ cca

- 2X v=500mm, š=250mm, d=6300mm

TYTO PRÁCE JSOU PROVÁDĚNY V OCHRANNÉM PÁSMU PODZEMNÍHO VEDENÍ VYSOKÉHO NAPĚTÍ. PŘED ZAPOČETÍM BOURACÍCH PRACÍ PROBĚHNE KONZULTACE SE SPRÁVCEM SÍTÍ. PRÁCE MOHOU BÝT PROVEDENY POUZE PO SOUHLASNÉM STANOVISKU MAJITELE SÍTÍ.

ZATRAVNĚNÍ

 PLOCHA K ZATRAVNĚNÍ

PROJEKTANT STAVBY ING.ARCH ONDŘEJ BARTUŠEK		ing. arch. Ondřej Bartůšek +420777806951 ondrej@bartusek.info www.bartusek.info	
VYPRACOVAL ING.ARCH ONDŘEJ BARTUŠEK			
INVESTOR: městská část Brno Jundrov, Statutární město Brno			
MÍSTO STAVBY: Jasanová, Brno – Jundrov, 620 00			
KONTEJNEROVÁ STÁNÍ NA PARKOVIŠTI JASANOVÁ I. ETAPA		FORMÁT	A3
		DATUM	ČERVEN 2016
		STUPEŇ	ÚZEMNÍ SOUHLAS
		PROFESE	STAVEBNÍ ČÁST
CELKOVÁ SITUACE – STÁVAJÍCÍ STAV, BOURACÍ PRÁCE		1:500	C2