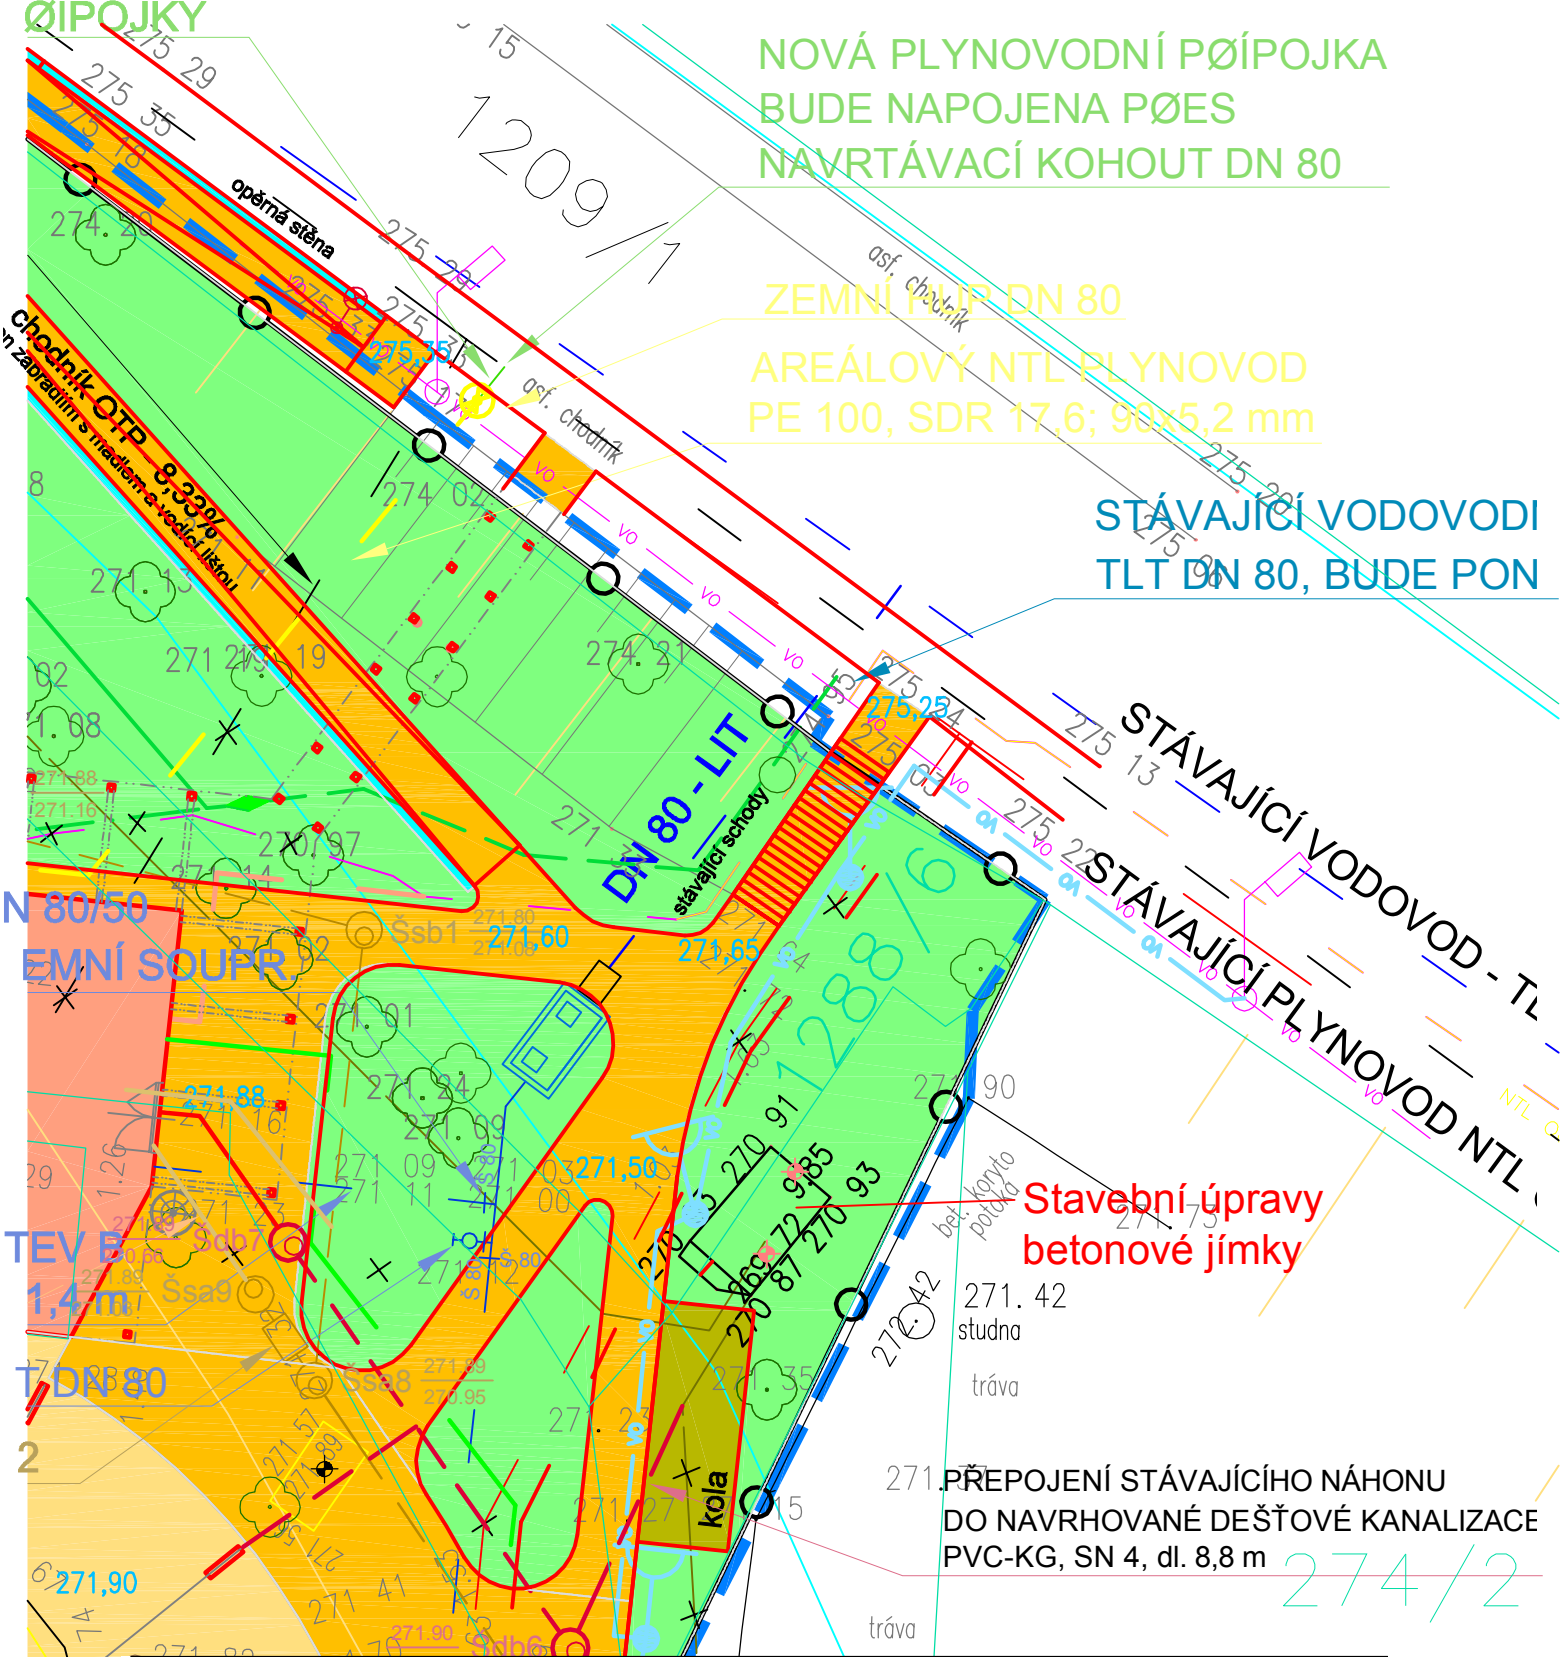


Vypracoval Kreslil	Zodpovědný projektant profese	Generální projektant	**PŘIBYL JAN** projektant *inženýrské sítě* *&* *zdravotní technika*	
Jan Přibyl				
Místo stavby: k.ú. Jičín	Kraj: Královéhradecký		Stupeň:	DSP
Investor: Město Jičín, Žižkovo náměstí 18, 506 47 Jičín			Datum:	6/2012
Akce: **STAVEBNÍ ÚPRAVY BETONOVÉ JÍMKY VÝPUSTĚ RYBNÍKA KNÍŽE NA POZEMKU P. Č. 1288/6 - K. Ú. JIČÍN,**			Formát:	
			Arch. číslo:	2905
			Zakáz. číslo:	60/2012
Dílčí část:			Číslo výkresu	Měřítko
Obsah: **Situace**			**1**	1:250