



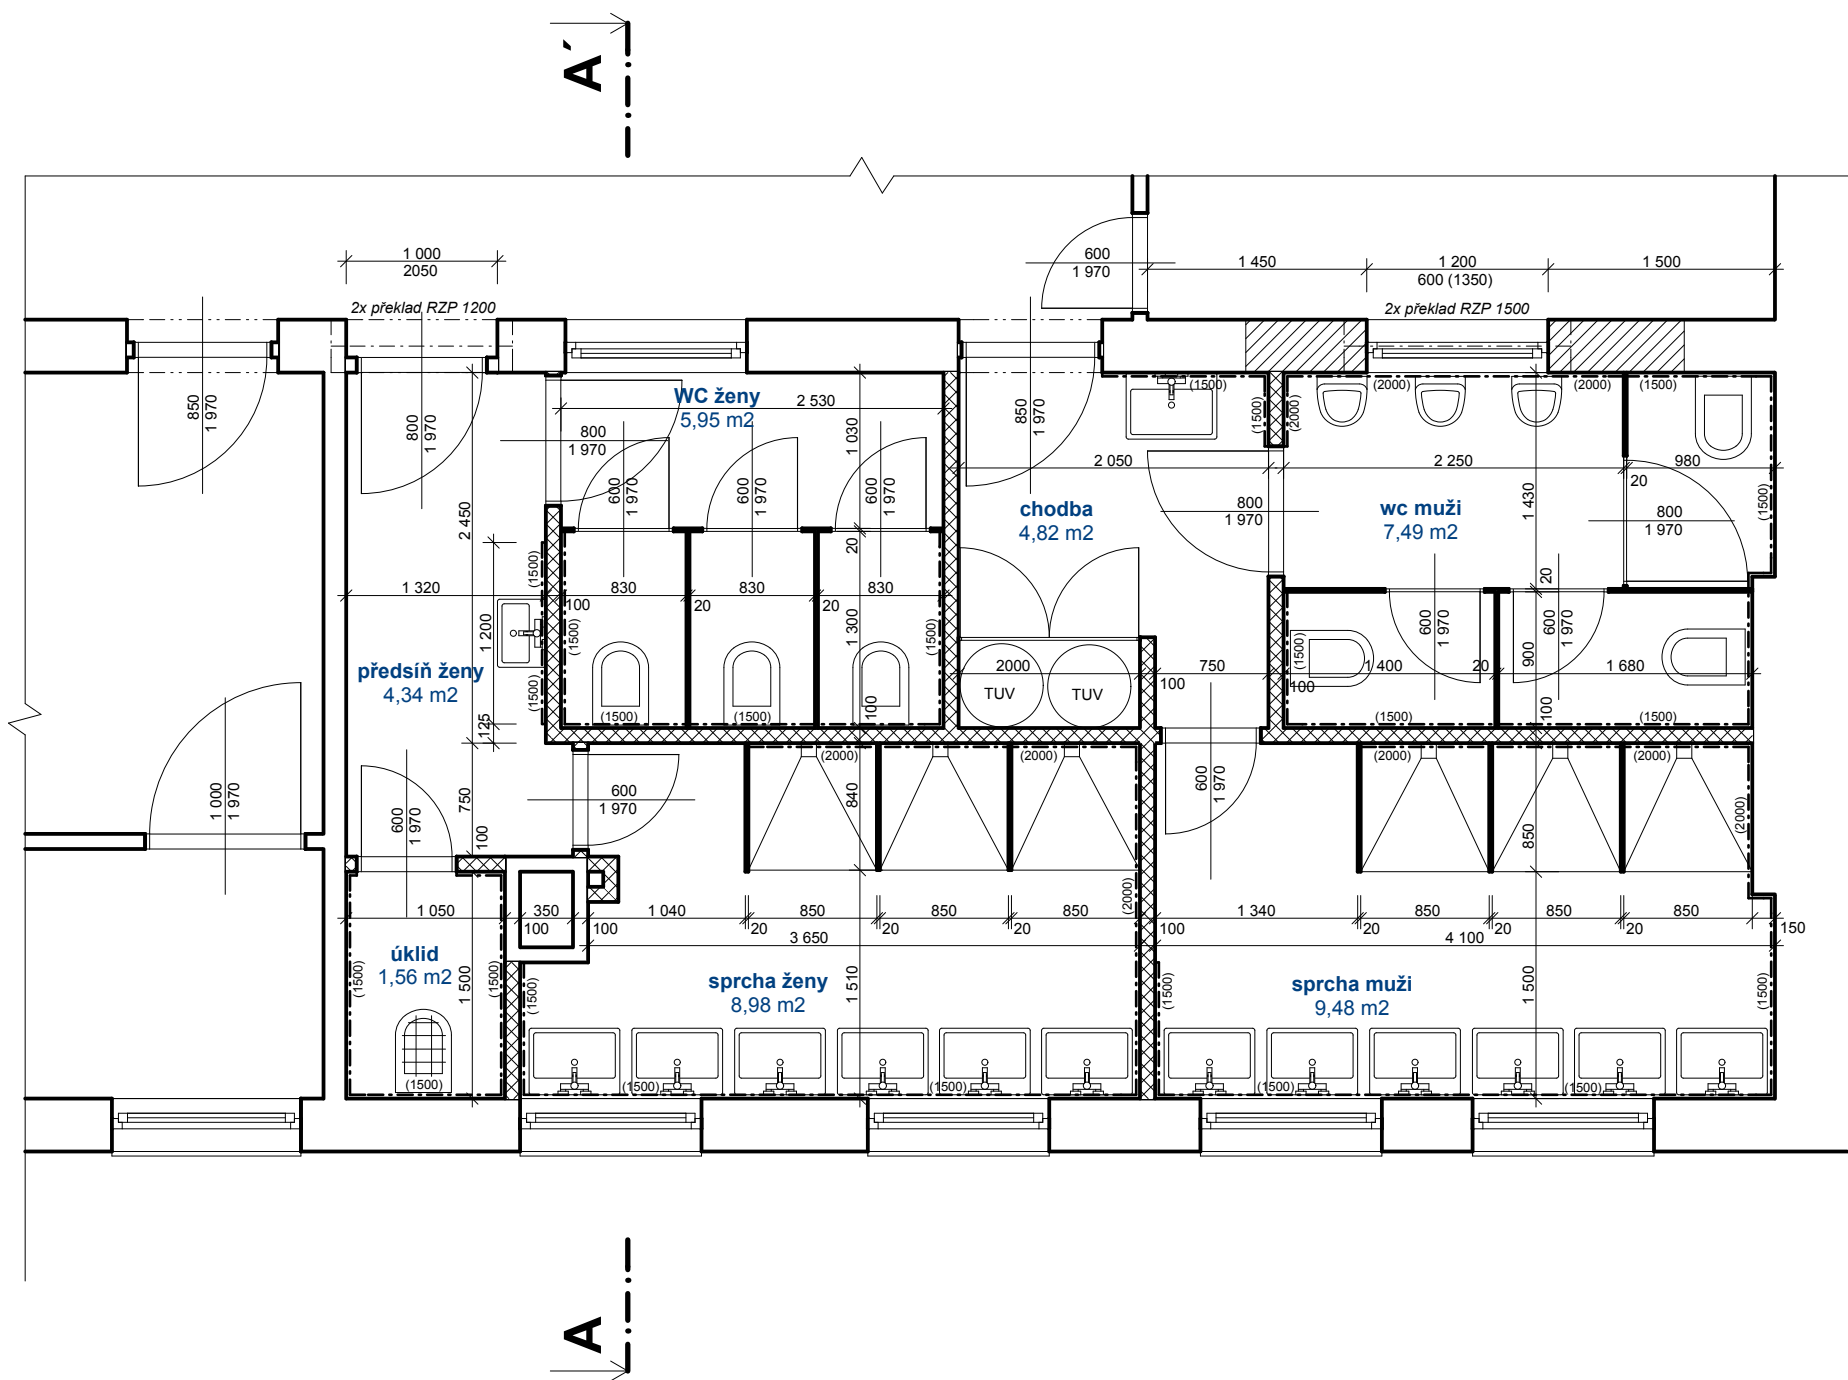

LEGENDA

- Stávající zdivo
- Zdivo příček z cihelných příčkových Porotherm 8 Profi zděných na tenkovrstvou maltu Porotherm Profi.
- Zazdívka oken z cihelných bloků Porotherm 30 P+D zděných na zdící maltu Porotherm
- Lehké sanitární příčky např. z kompaktních desek FUNDERMAX (vysokotlaký laminát HPL)

Schematické zobrazení umístění
hygienického zázemí v půdoryse 1.NP M 1:200

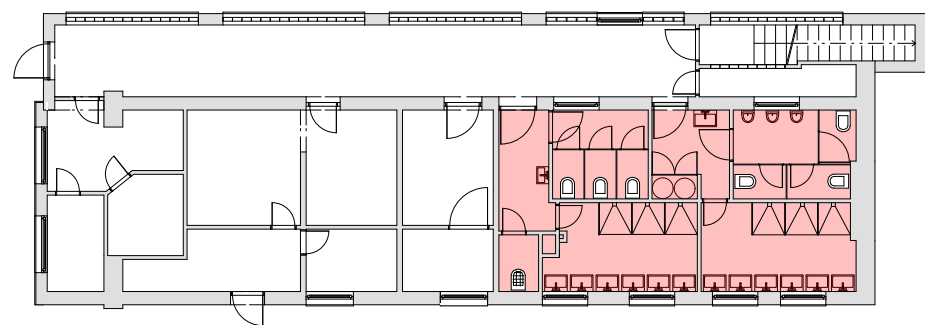

Ing. Pavel JAROLÍMEK - projekty staveb a inženýrská činnost, IČ: 64778878, Březina 8, 506 01 Jičín, tel.: 605882390			
ZODPOVĚDNÝ PROJEKTANT	VYPRACOVAL:	KRESLIL	otisk autorizačního razítka
Ing. Pavel JAROLÍMEK	Ing. Pavel JAROLÍMEK	Workcentre 7232	
KRAJ: Královéhradecký		STAVEBNÍ ÚŘAD: Jičín	
MÍSTO STAVBY: Obec Ostružno, katastrální území Ostružno, pozemky p.č. 62/1 a p.č. 62/2			
INVESTOR: Město Jičín, Žižkovo nám. 18, 506 01 Jičín			
AKCE: Stavební úpravy hygienického zázemí rekreačního střediska Homole na p.č. 62/1 a 62/2 v k.ú. Ostružno			
OBSAH: Půdorys Stavební úpravy			
MĚŘÍTKO:		1:50	
DATUM:		11/2012	
ÚČEL:		SU	
Čís. ZAK.:		16/2012	
ČÍSLO VÝKRESU:		2	