


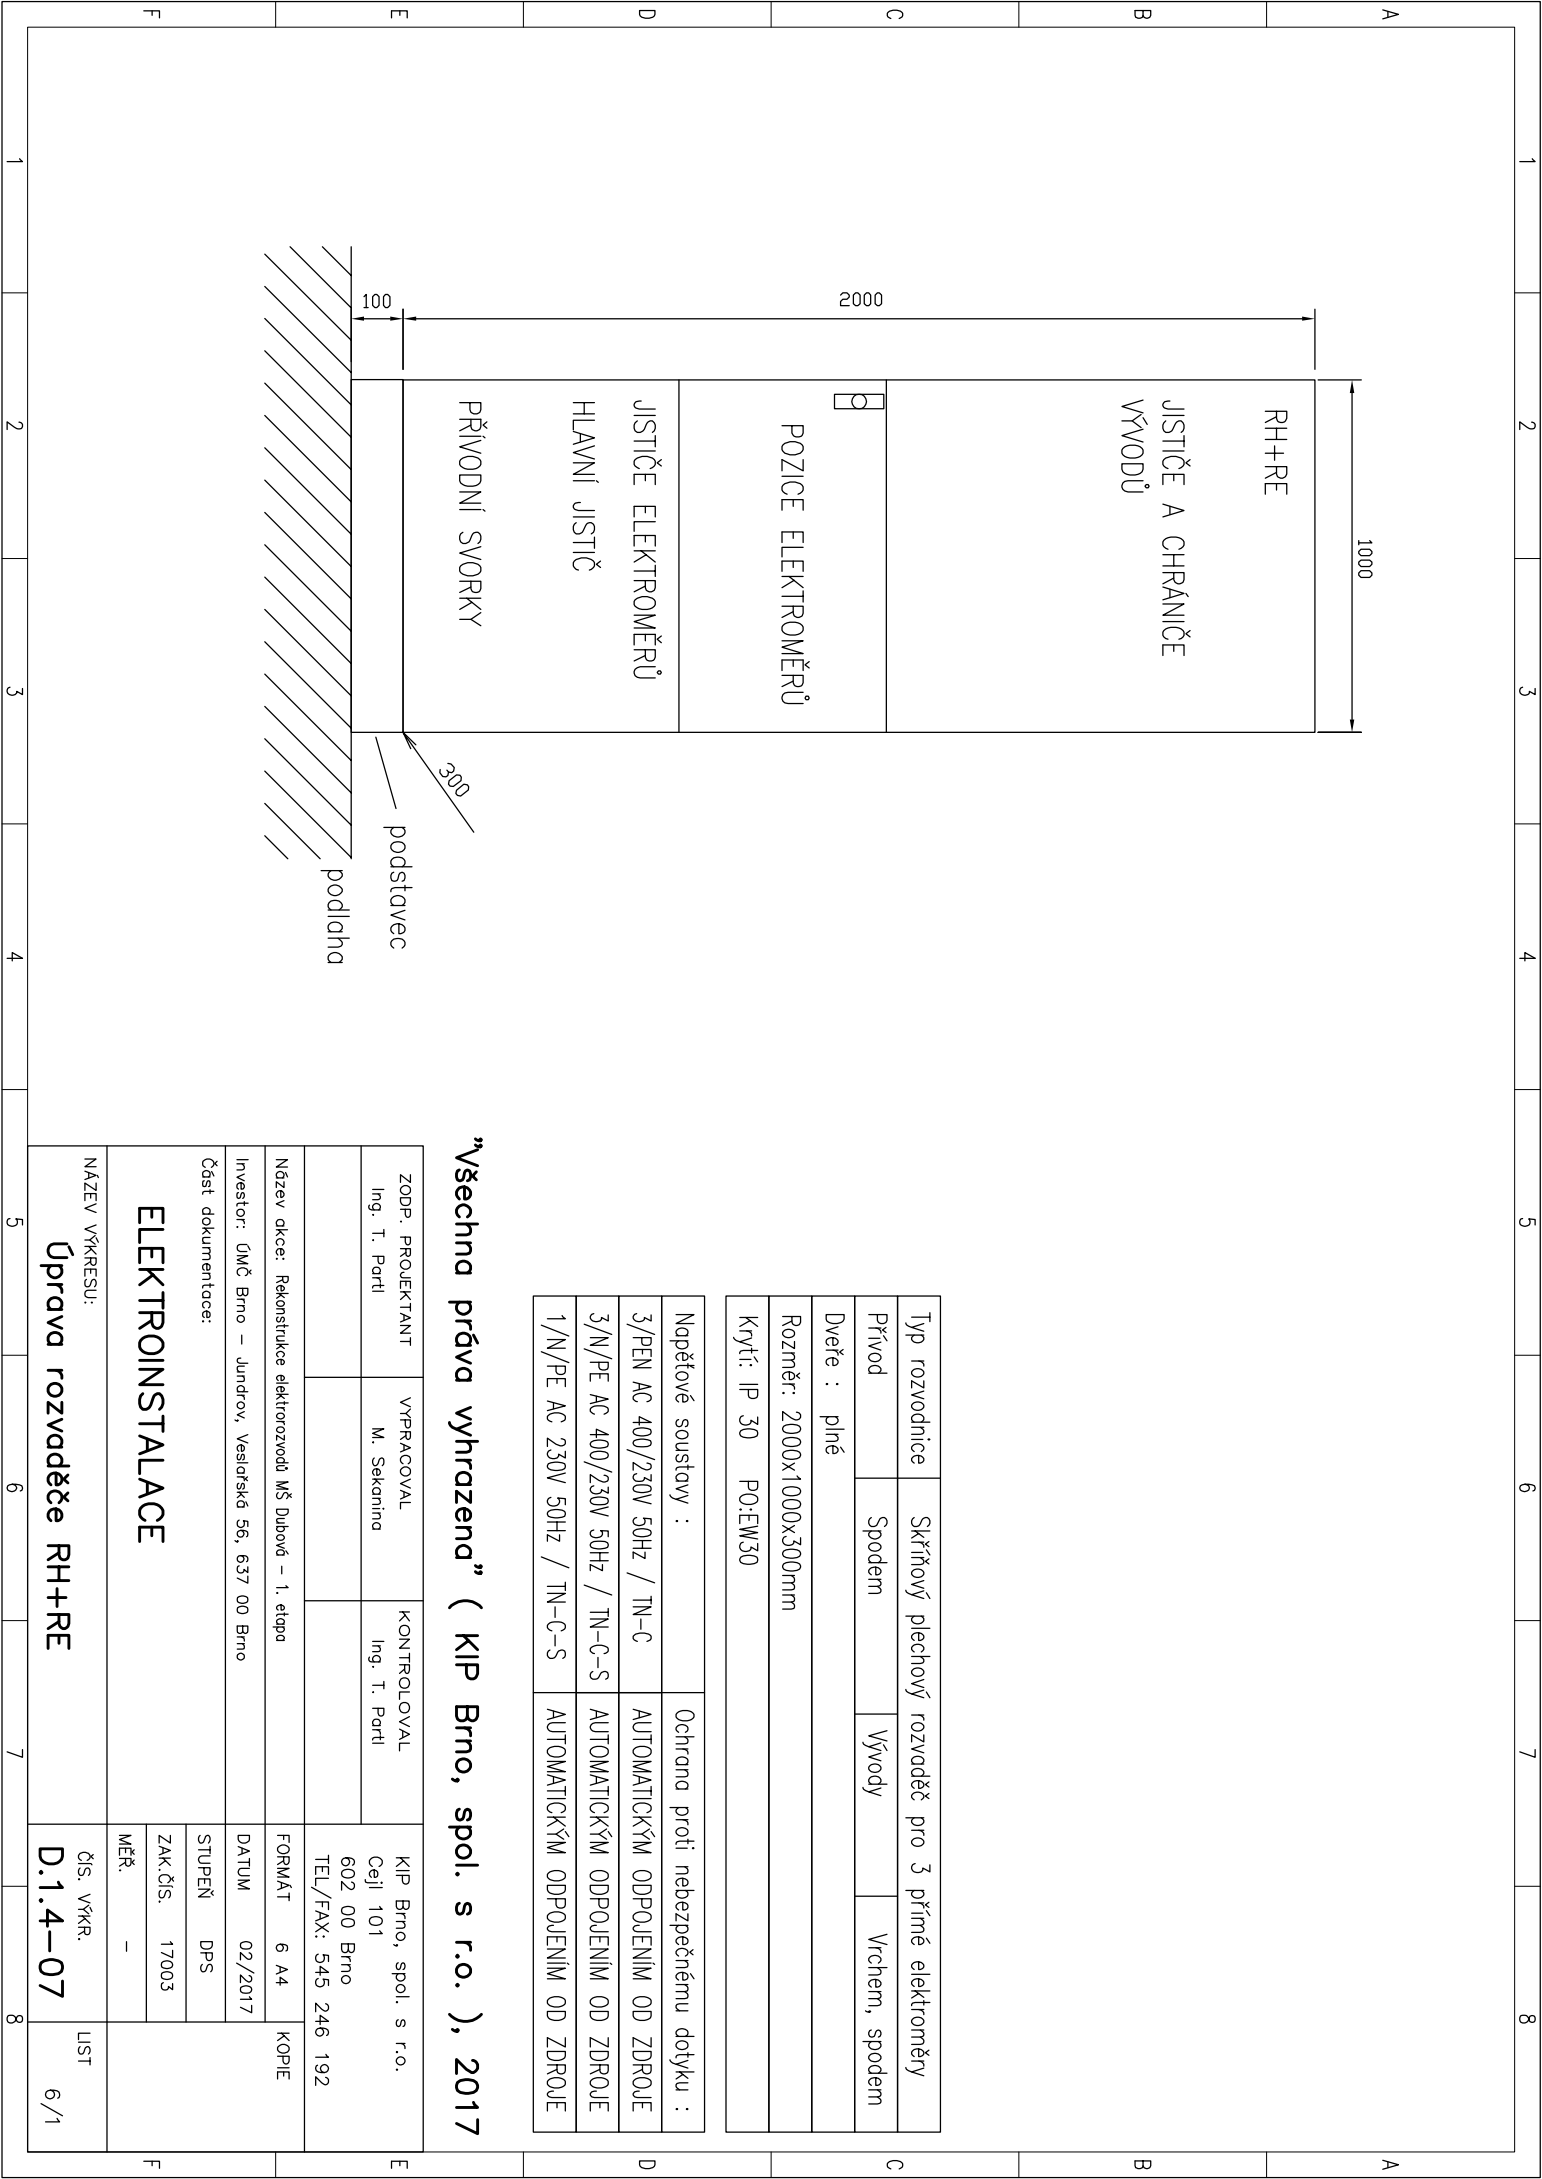


“Všechna práva vyhrazena” (KIP Brno, spol. s r.o.), 2017

Typ rozvodnice	Skříňový plechový rozvaděč pro 3 přímé elektroměry		
Přívod	Spodem	Vývody	Vrchem, spodem
Dveře : plně			
Rozměr: 2000x1000x300mm			
Krytí: IP 30 PO:EW30			
Napěťové soustavy :	Ochrana proti nebezpečnému dotyku :		
3/PEN AC 400/230V 50Hz / TN-C	AUTOMATICKÝM ODPOJENÍM OD ZDROJE		
3/N/PE AC 400/230V 50Hz / TN-C-S	AUTOMATICKÝM ODPOJENÍM OD ZDROJE		
1/N/PE AC 230V 50Hz / TN-C-S	AUTOMATICKÝM ODPOJENÍM OD ZDROJE		

ZODP. PROJEKTANT Ing. T. Portl		VYPRACOVAL M. Sekanina	KONTROLOVAL Ing. T. Portl	KIP Brno, spol. s r.o. Cejl 101 602 00 Brno TEL/FAX: 545 246 192	
				FORMÁT 6 A4	KOPIE
Název dílce: Rekonstrukce elektroinstalace MŠ Dubové – 1. etapa				DATUM 02/2017	
Investor: ÚMČ Brno – Jundrov, Veseláská 56, 637 00 Brno				STUPEŇ DPS	
Část dokumentace:				ZAK.ČÍS. 17003	
ELEKTROINSTALACE				MĚŘ. –	
NÁZEV VÝKRESU: Úprava rozvaděče RH+RE				Čís. výkr. D.1.4–07	
					LIST 6/1

3/PEN AC 400/230V 50Hz / TN-C-S (PEN, N/PE)

RH+RE

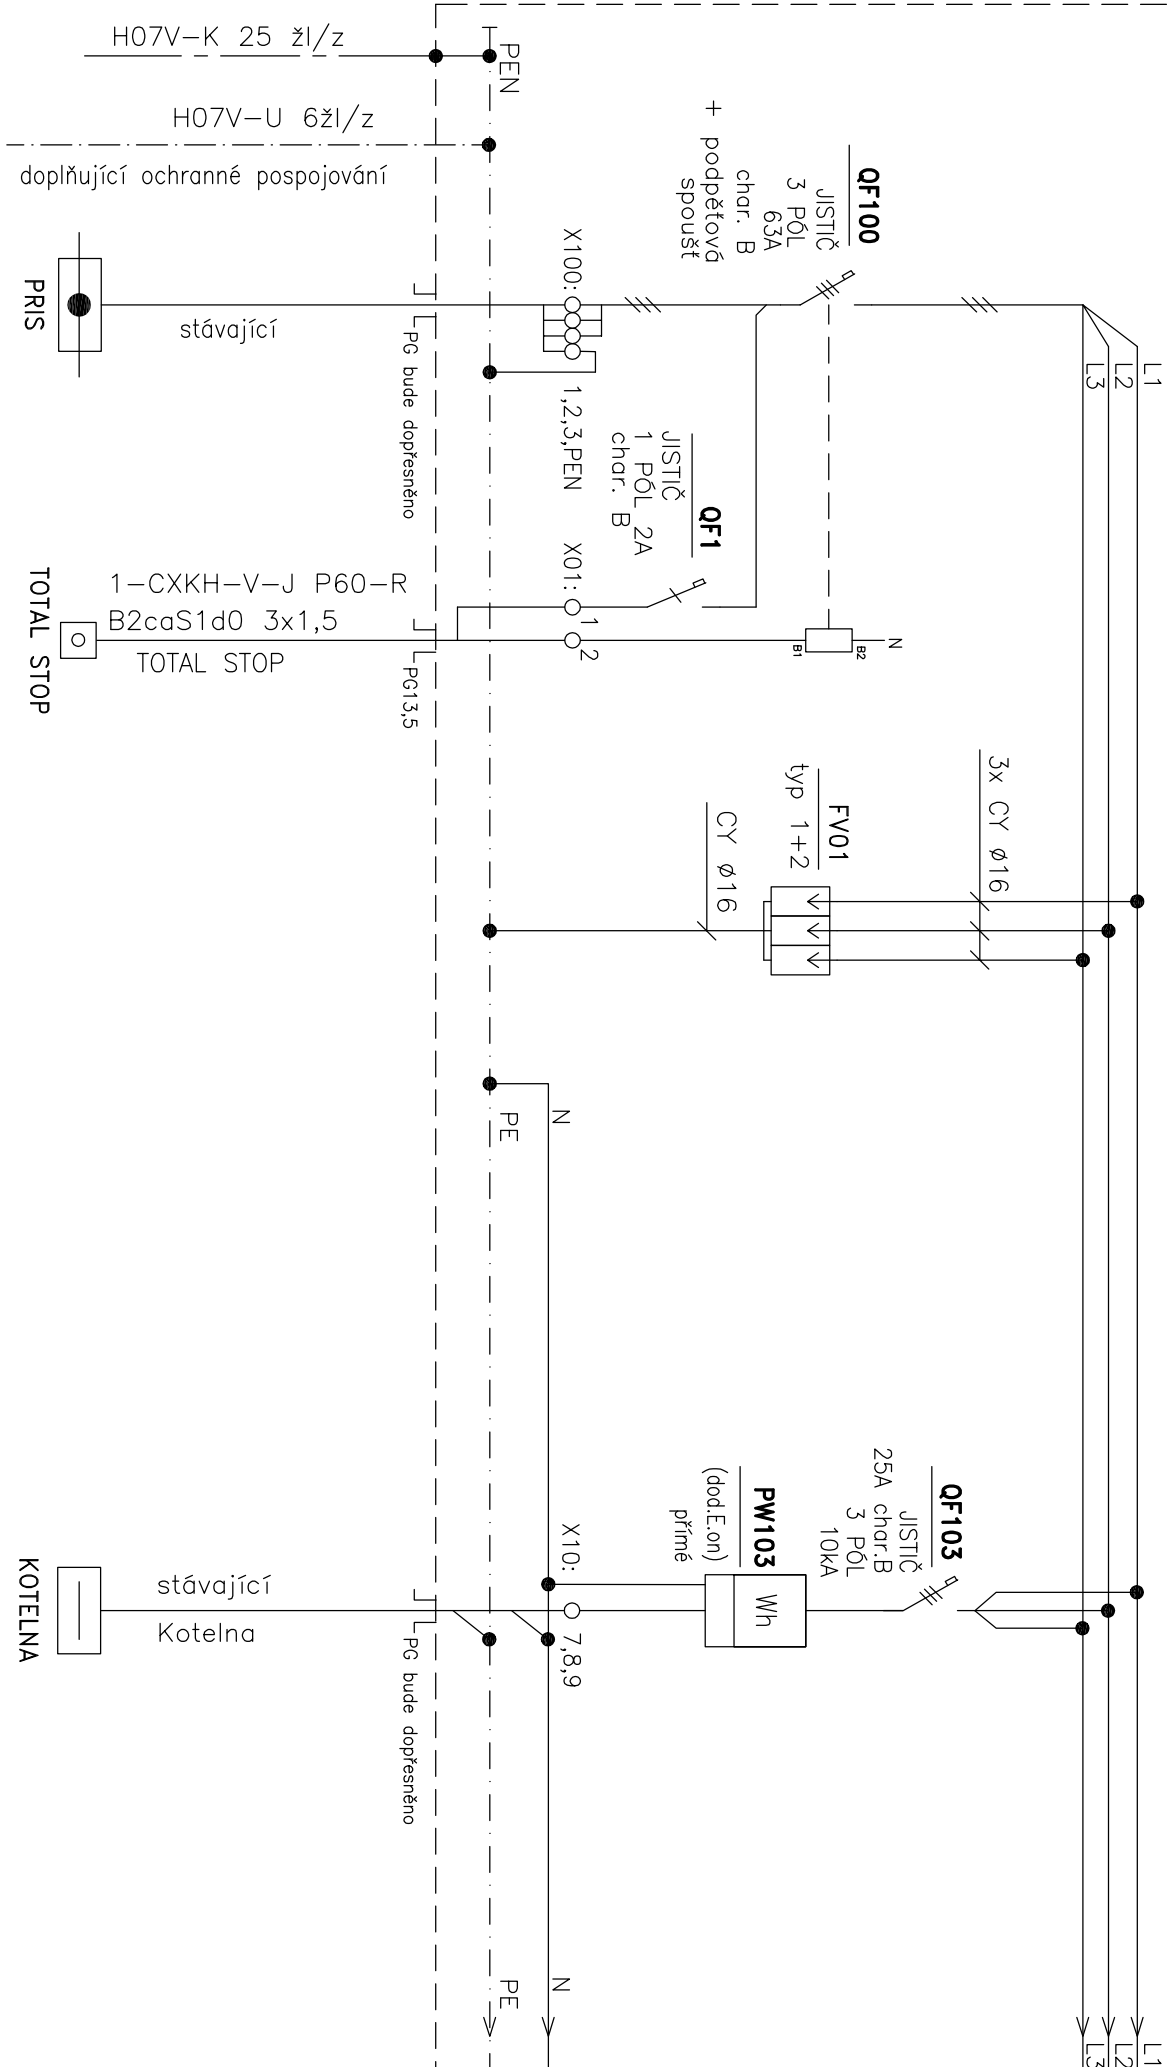

Pro jistič QF103 bylo ve stávajícím provedení charakteristika C, tu bude nutno před realizací projednat s distributorem el.energie.

Rekonstrukce elektroinstalací MŠ Dubové – 1. etapa

ČÍSLO ZAKÁZKY
17003

VYPRACOVAL
M.Sekonina


OBSEHU
Rozvoděč RH+RE

VÝKRES DÍLŮ
D.1.4-07

LISTŮ/CELK
6/2






3/PEN AC 400/230V 50Hz / TN-C-S (PEN, N/PE)

RH+RE

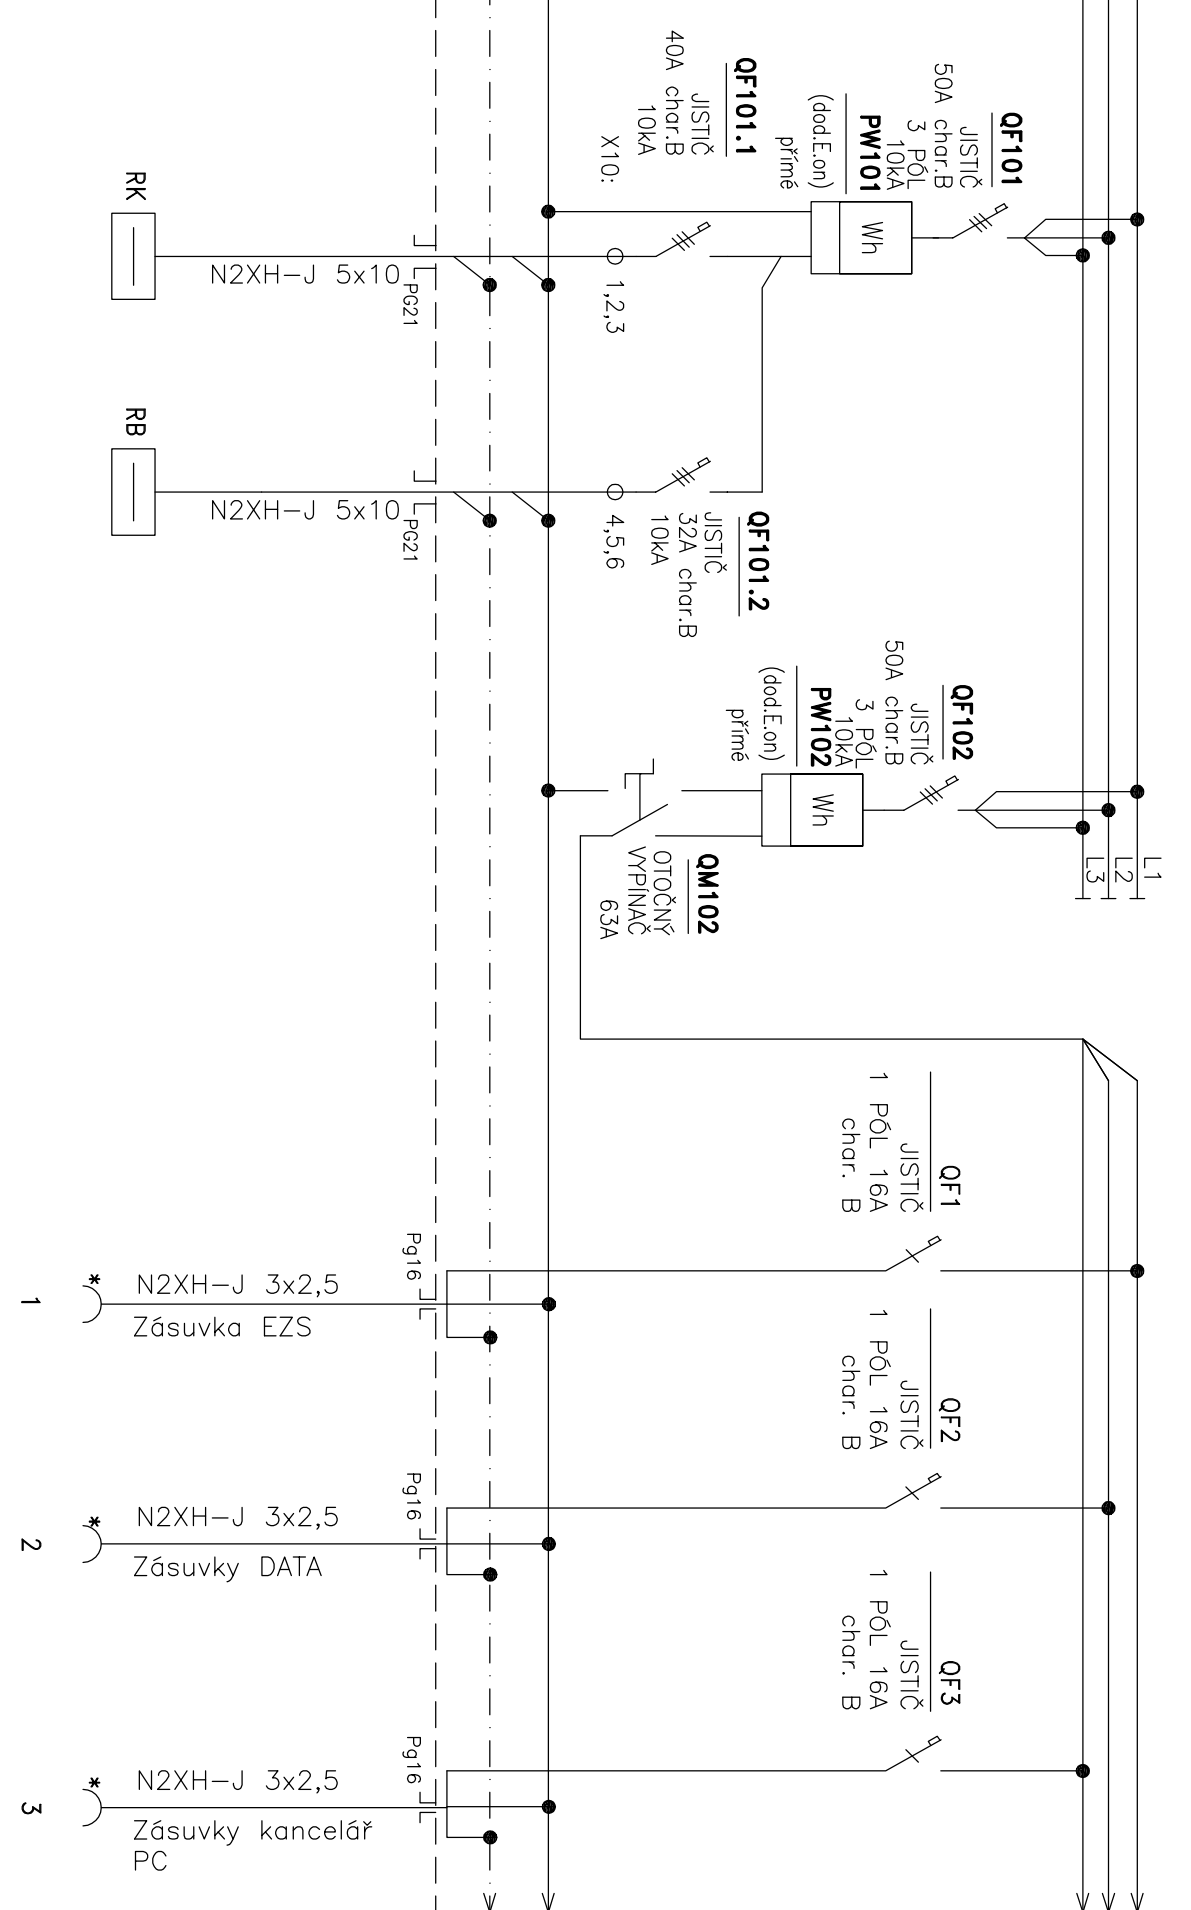

3/PEN AC 400/230V 50Hz/ TN-C-S (PEN, N/PE)

RH+RE

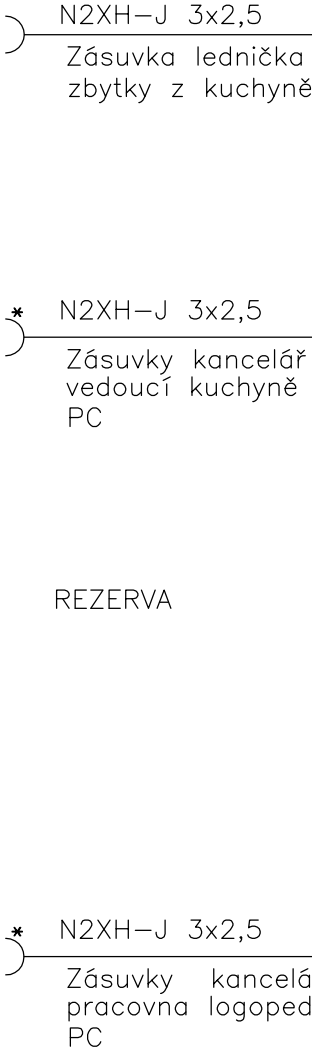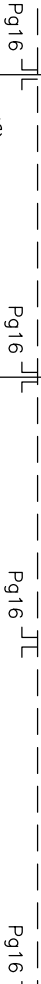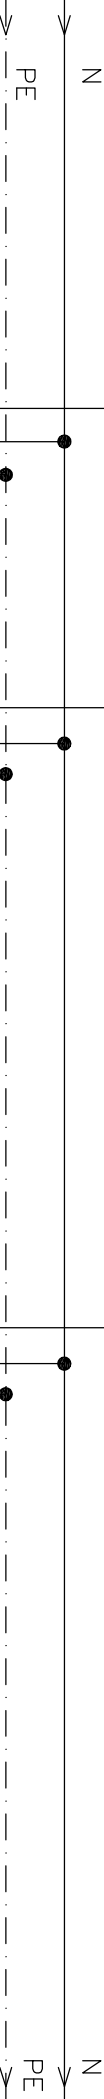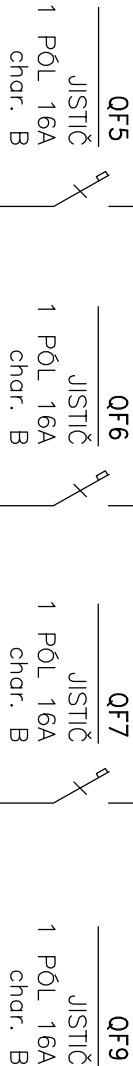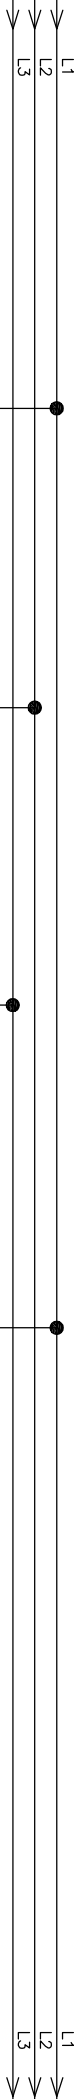


4

5

8

3/PEN AC 400/230V 50Hz/ TN-C-S (PEN, N/PE)

RH+RE

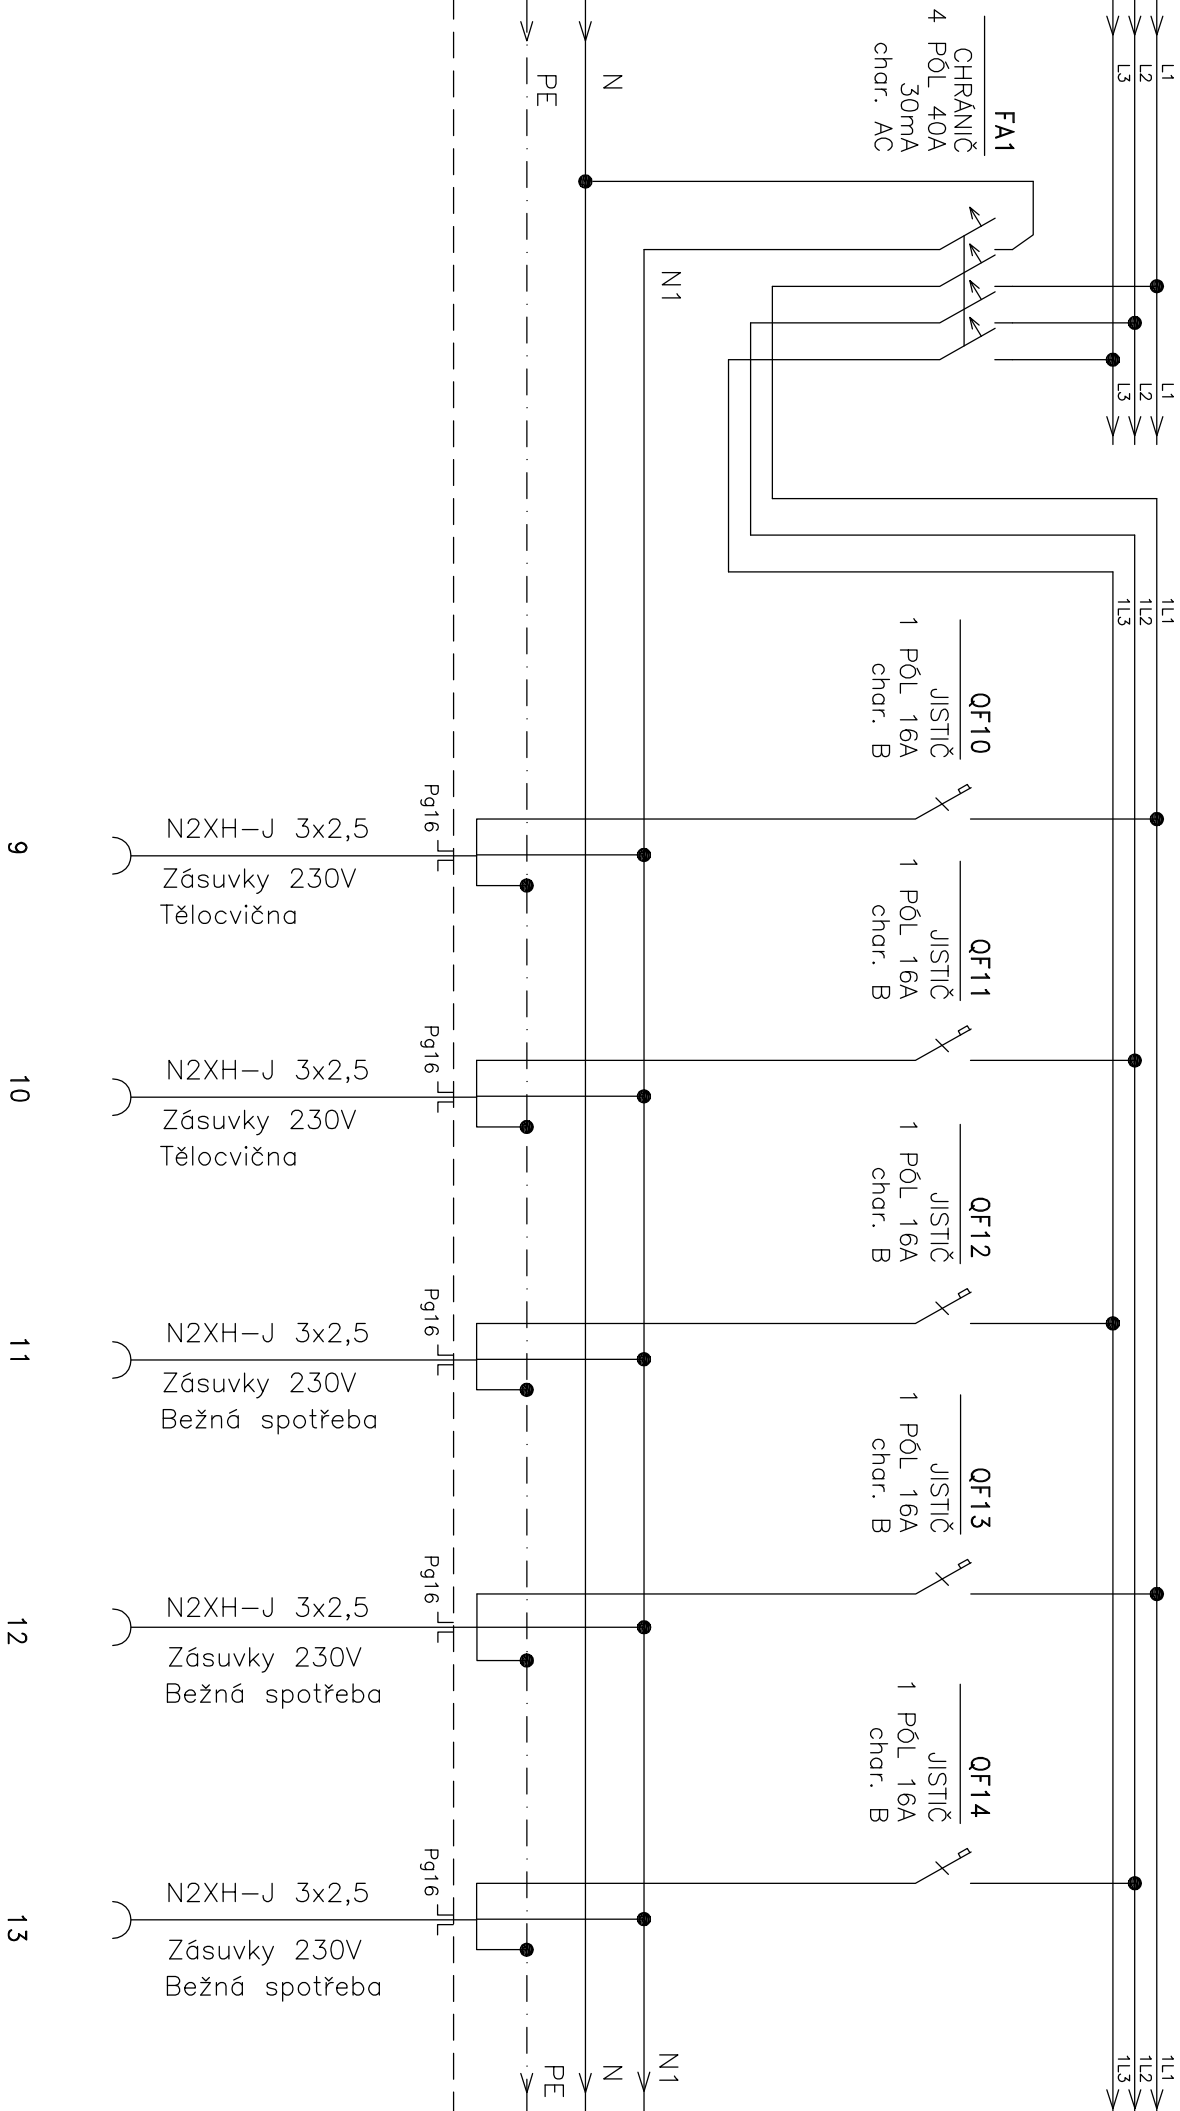

3/PEN AC 400/230V 50Hz/ TN-C-S (PEN, N/PE)

RH+RE

