


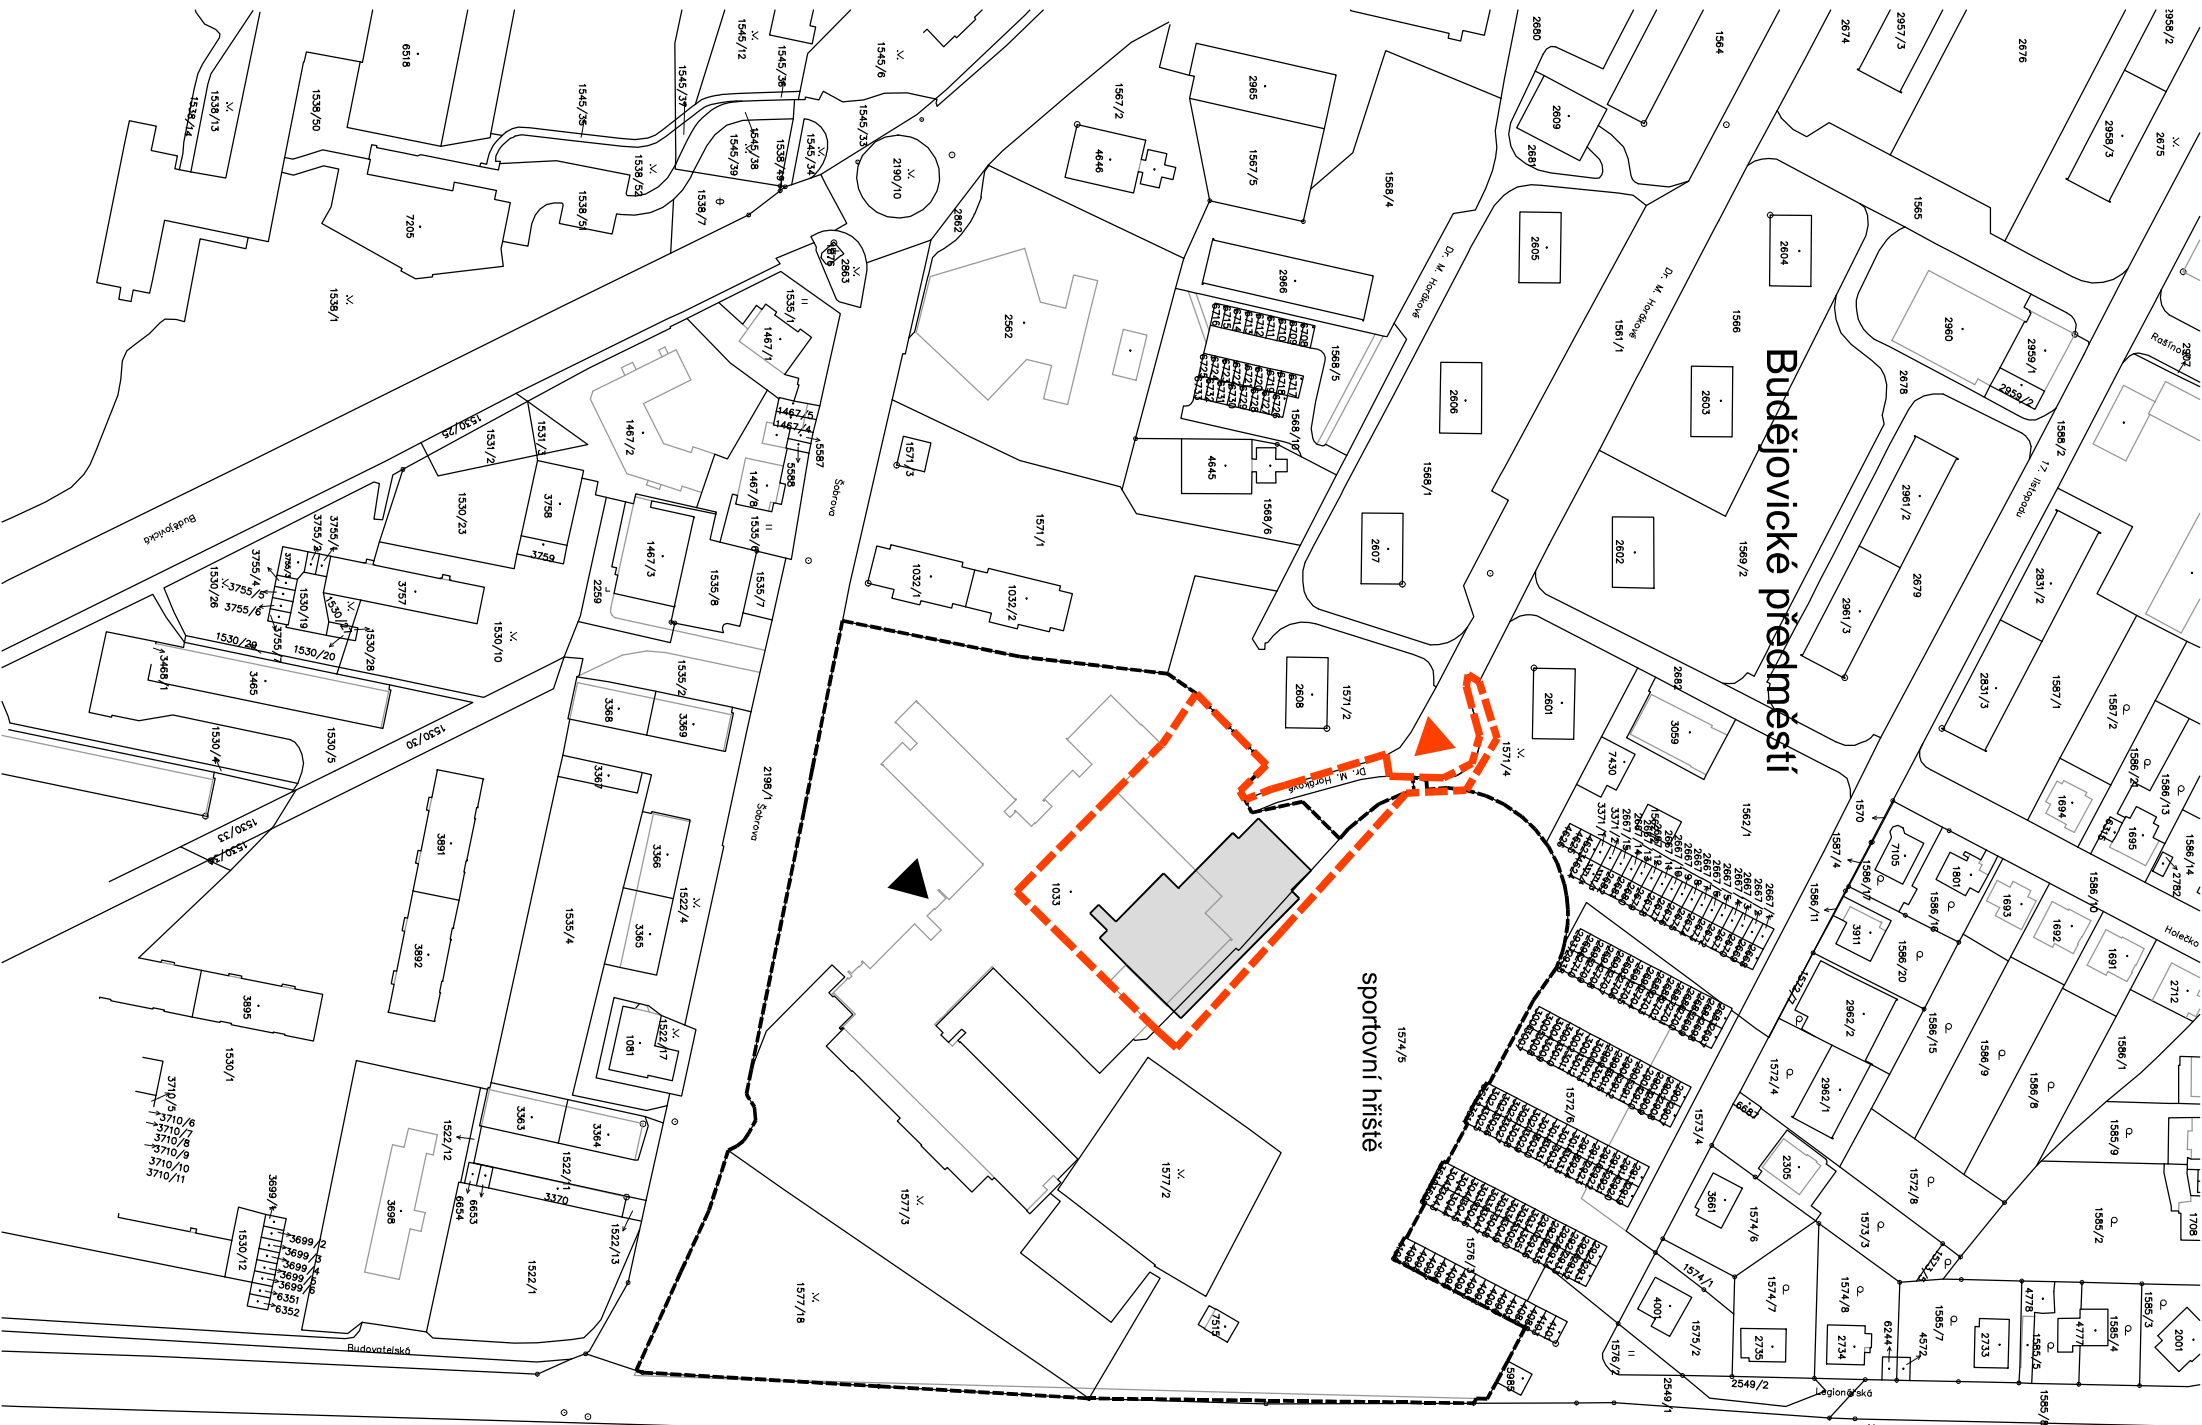

Legenda:

Hranice areálu školy

Hranice dotčeného území

Navrhovaná přístavba školy

Hlavní vstup do objektu školy

Napojení dotčeného území a staveniště na místní komunikaci

Index		Popis změn		Datum	Provedl	Podpis	
Hl.projektant:		Ing. arch. Eva Svinteková		Zpracovatel:			
Vyracoval:		Ing. arch. Miroslav Dvořák, Ing. arch. Eva Komendová		Atelier Písek s.r.o., IČO: 06019005			
Investor:		Základní škola Tomáše Šobra a Mateřská škola Písek, Šobrova 2070, 397 01 Písek		Máchova 1429 397 01 Písek			
Akce:		Stavební úpravy za účelem vybudování odborných učeben a komunitní tělocvičny u ZŠ T. Šobra Písek		Zak. č.:		Kopie:	
				Datum:			
				Stupeň: DPS			
Část:		C. Situační výkresy		Místo: Písek		Výkres:	
				Okres: Písek			
Obsah:		Situační výkres širších vztahů		Počet A4: 2			
				Měřítko: 1:2000		C.1	