



1 - VZOROVÝ PŘÍČNÝ ŘEZ PLOCHOU V KM 0.108 81

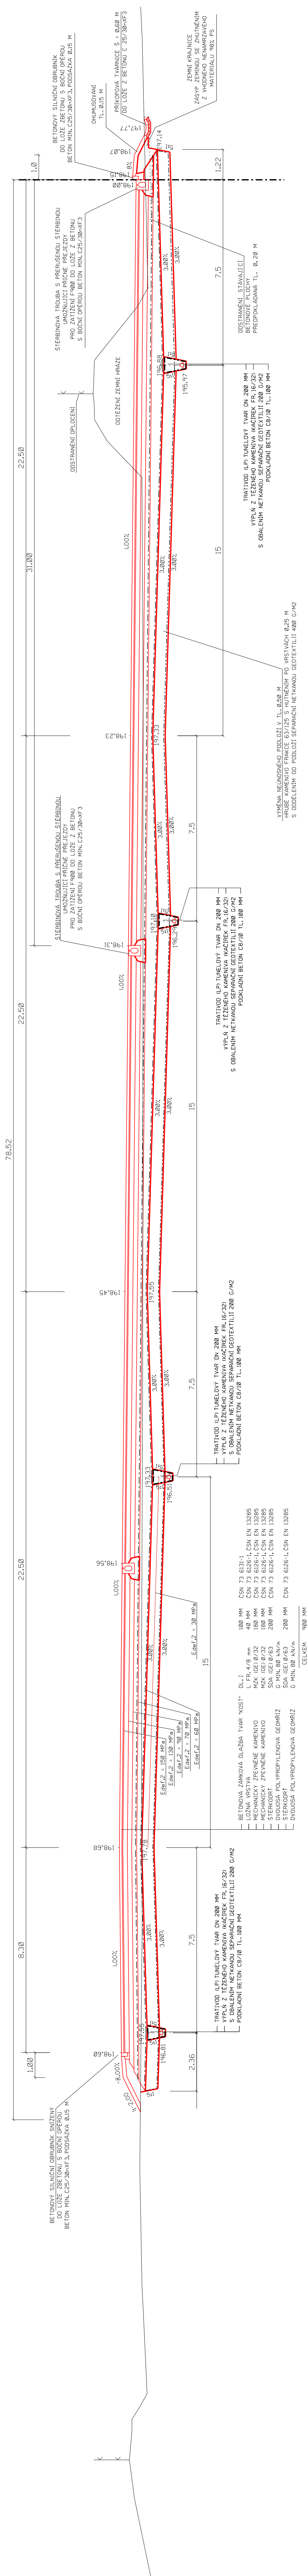

2 - VZOROVÝ PŘÍČNÝ ŘEZ KM 0+007 PROPOJKY

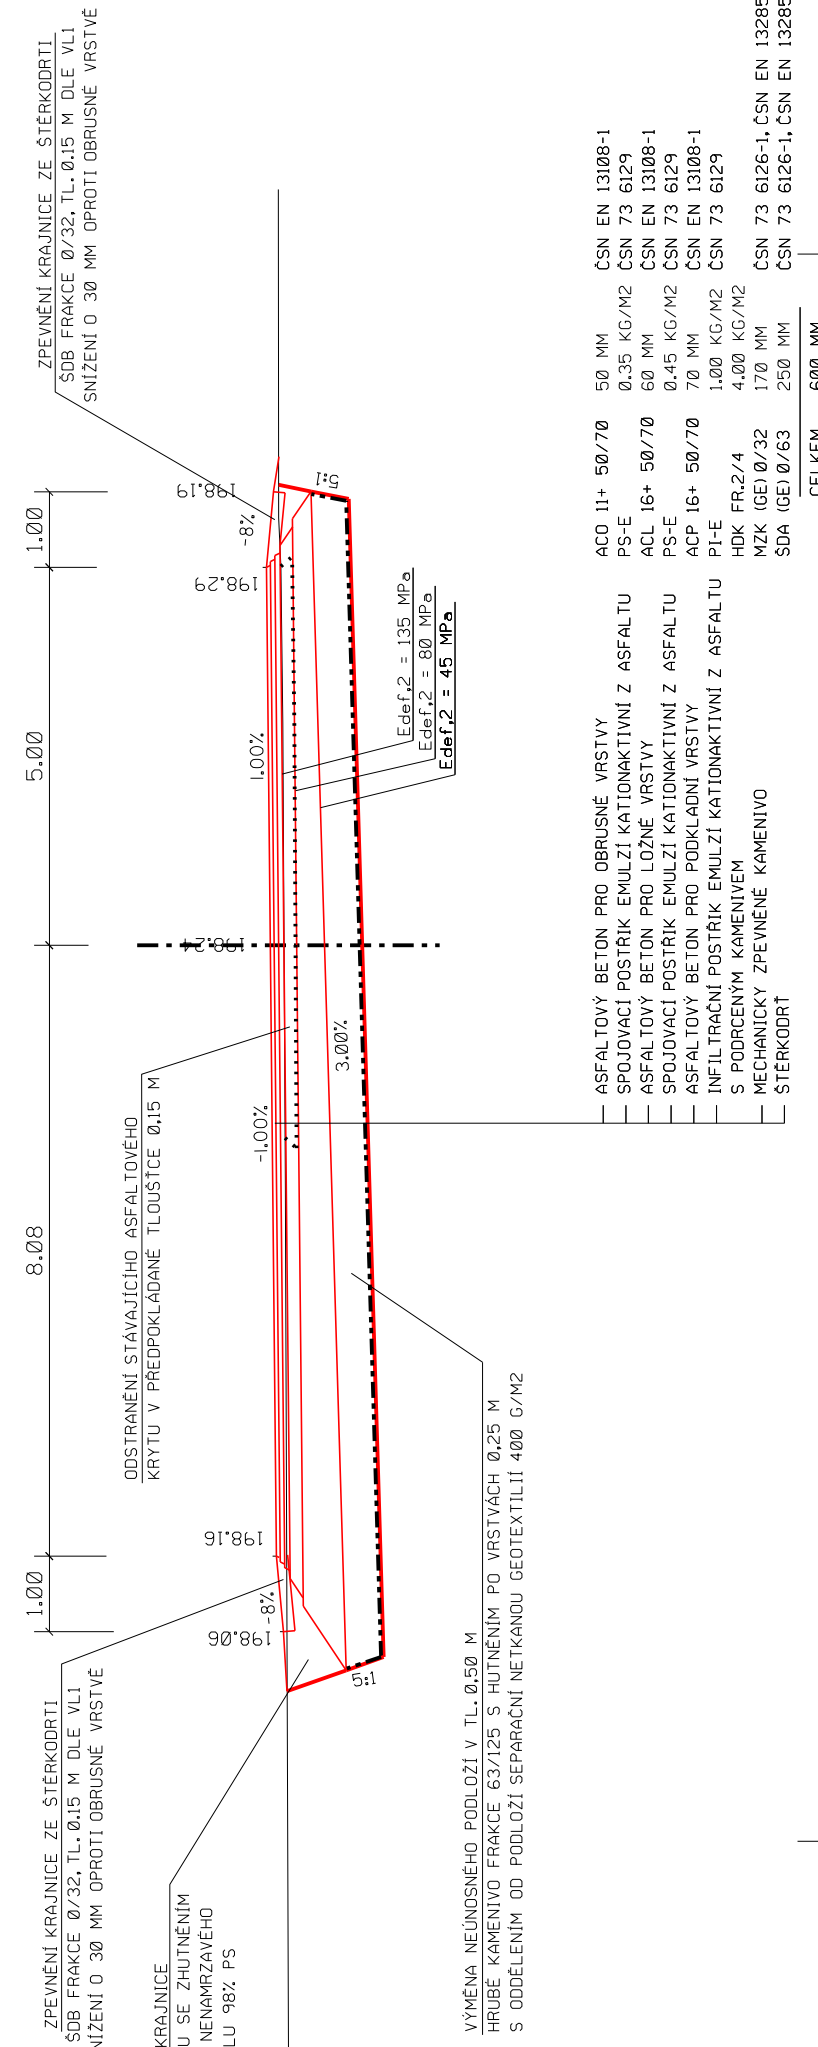

VÝŠKOVÝ SYSTÉM BpV

3/2019



TRANSCONSULT S.R.O.

Nerudova 37.500 02 Hradec Králové

Vedoucí projektu	Ing. Šejbal	Ing. Šejbal	Středisko: 3
Dopovědní projektant	Ing. Právda	Ing. Právda	Vedoucí: Ing. Šejbal
Zpracovatel	Ing. Tužil	Ing. Tužil	Zák.: 1 8 2 8 3 0 0 0 1
Průzkoušel	Ing. Hodek	Ing. Hodek	Arch.: 03418
Kontroloval			Formát: 5 A4
Objevnatel			Datum: 11/2018
T-PORT spol. s r.o. Praha		Účel: ZMĚNA DSP + PDPS	
SO 01 - PLOCHA PRO KOMUNOVANÍ DOPRAVU V PROSTORU VYREJENÉHO PŘI STAVU KOLIN		část: dok.	
STAVEBNÍ ČÁST		C.1	
SO 01 ZPEVNĚNÁ PLOCHA			
VZOROVÉ PŘÍČNÉ ŘEZY	měřítko	číslo kresly	3
	1:100		