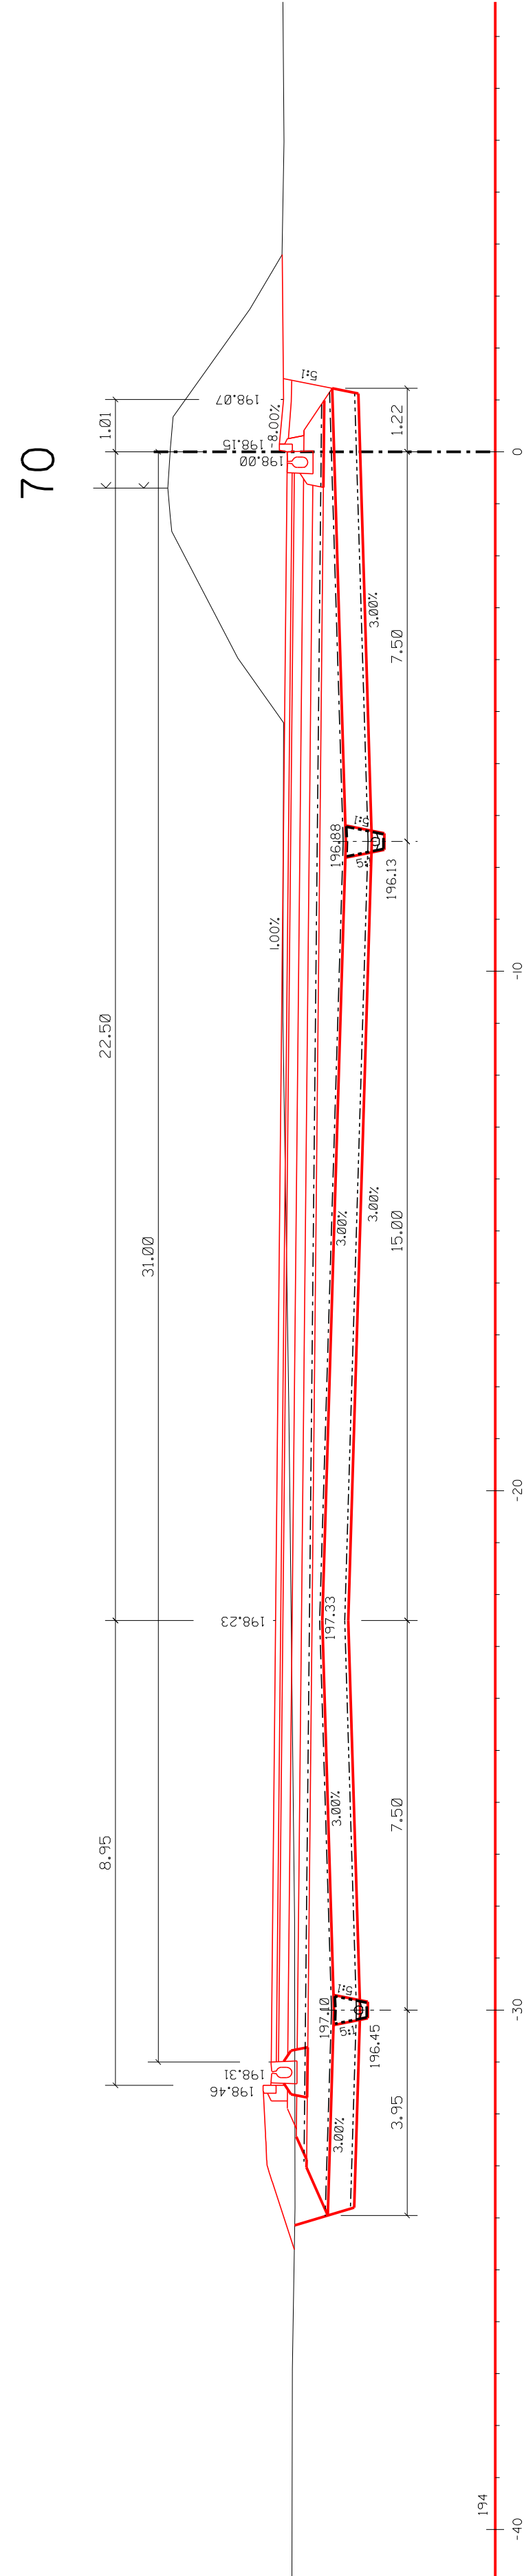
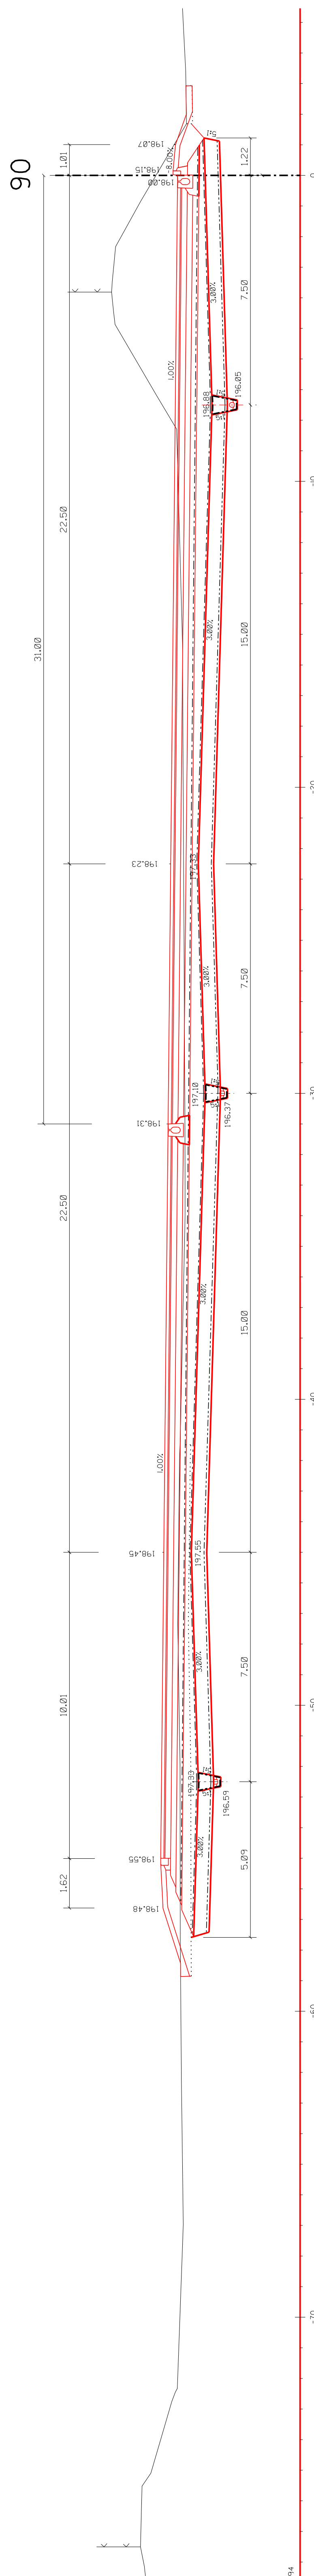
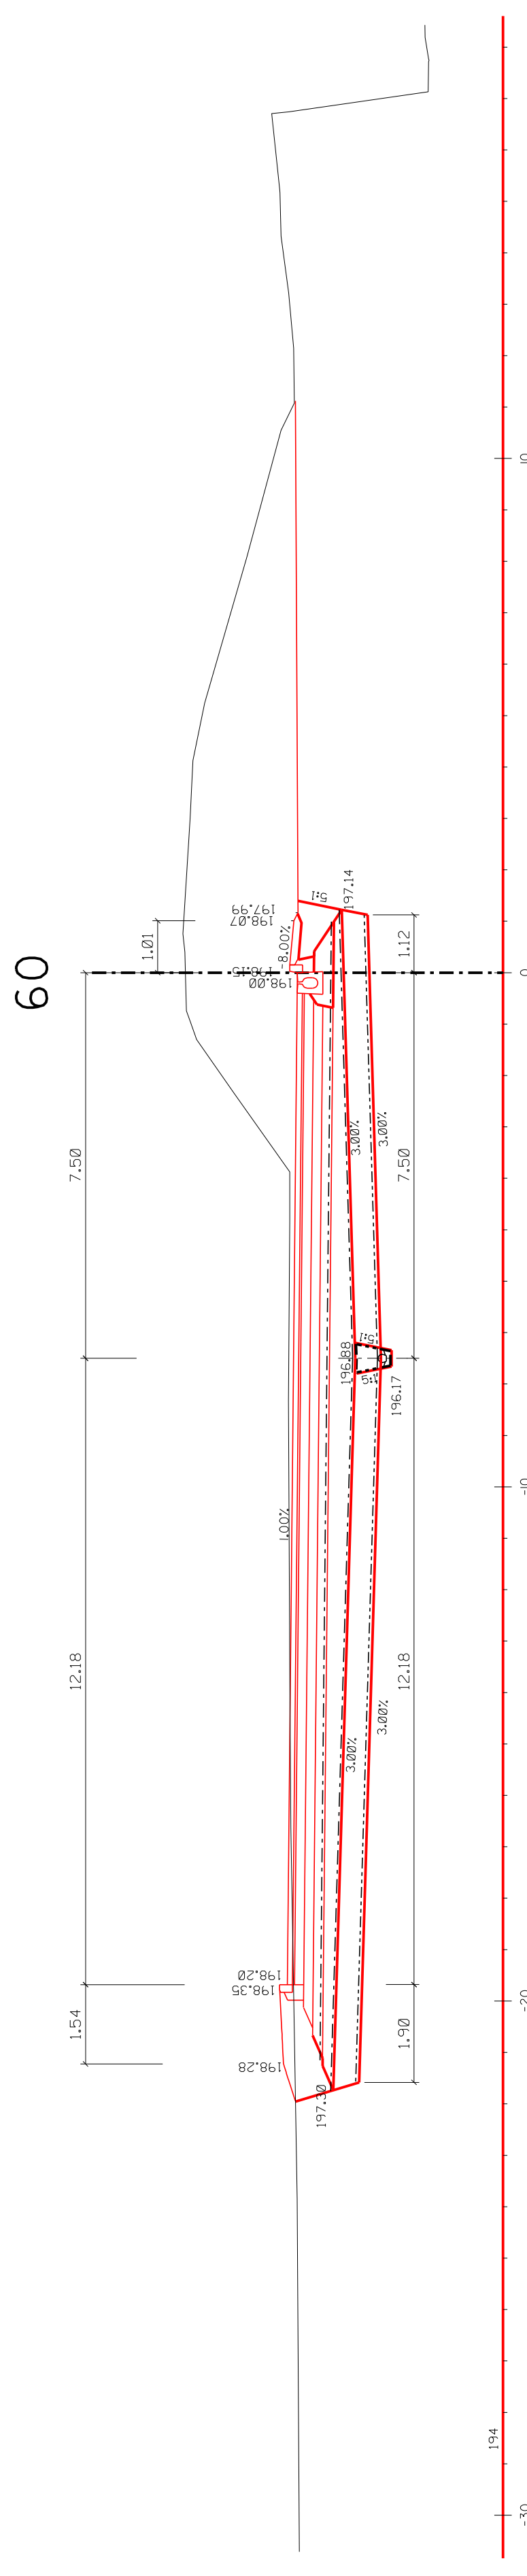
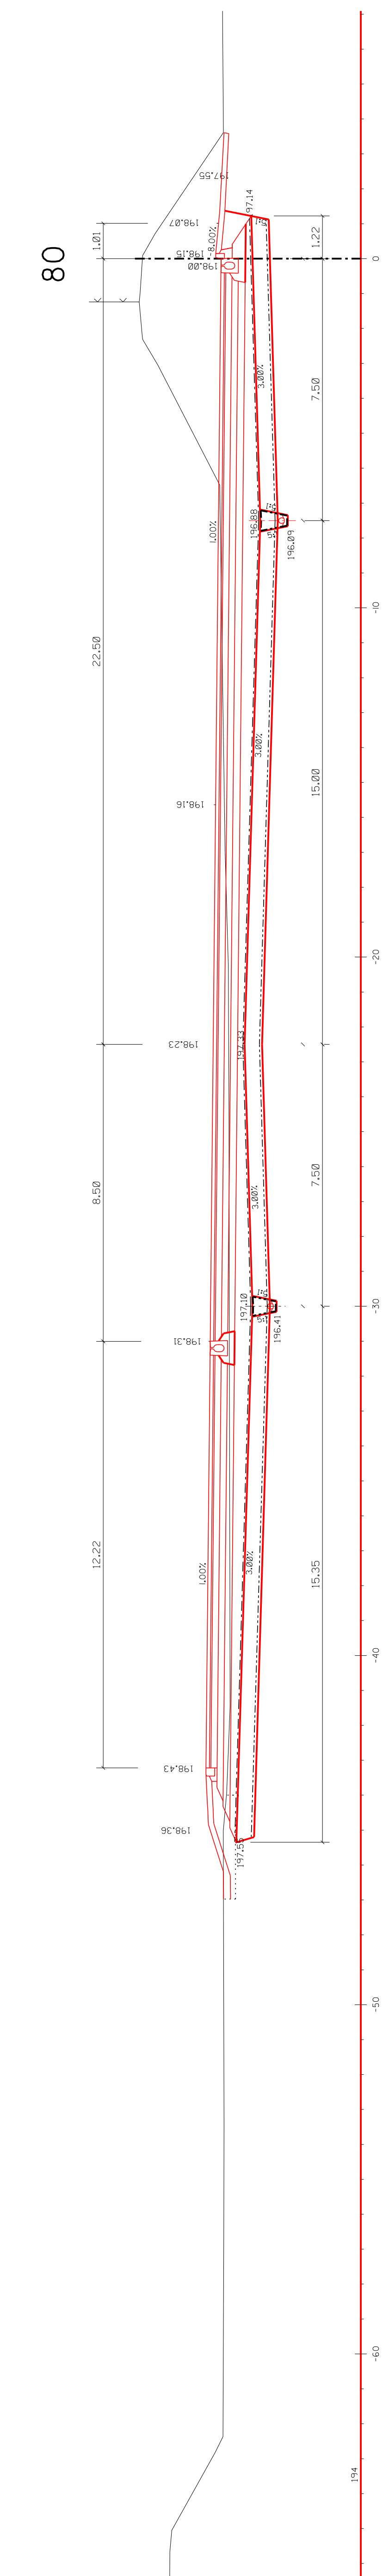
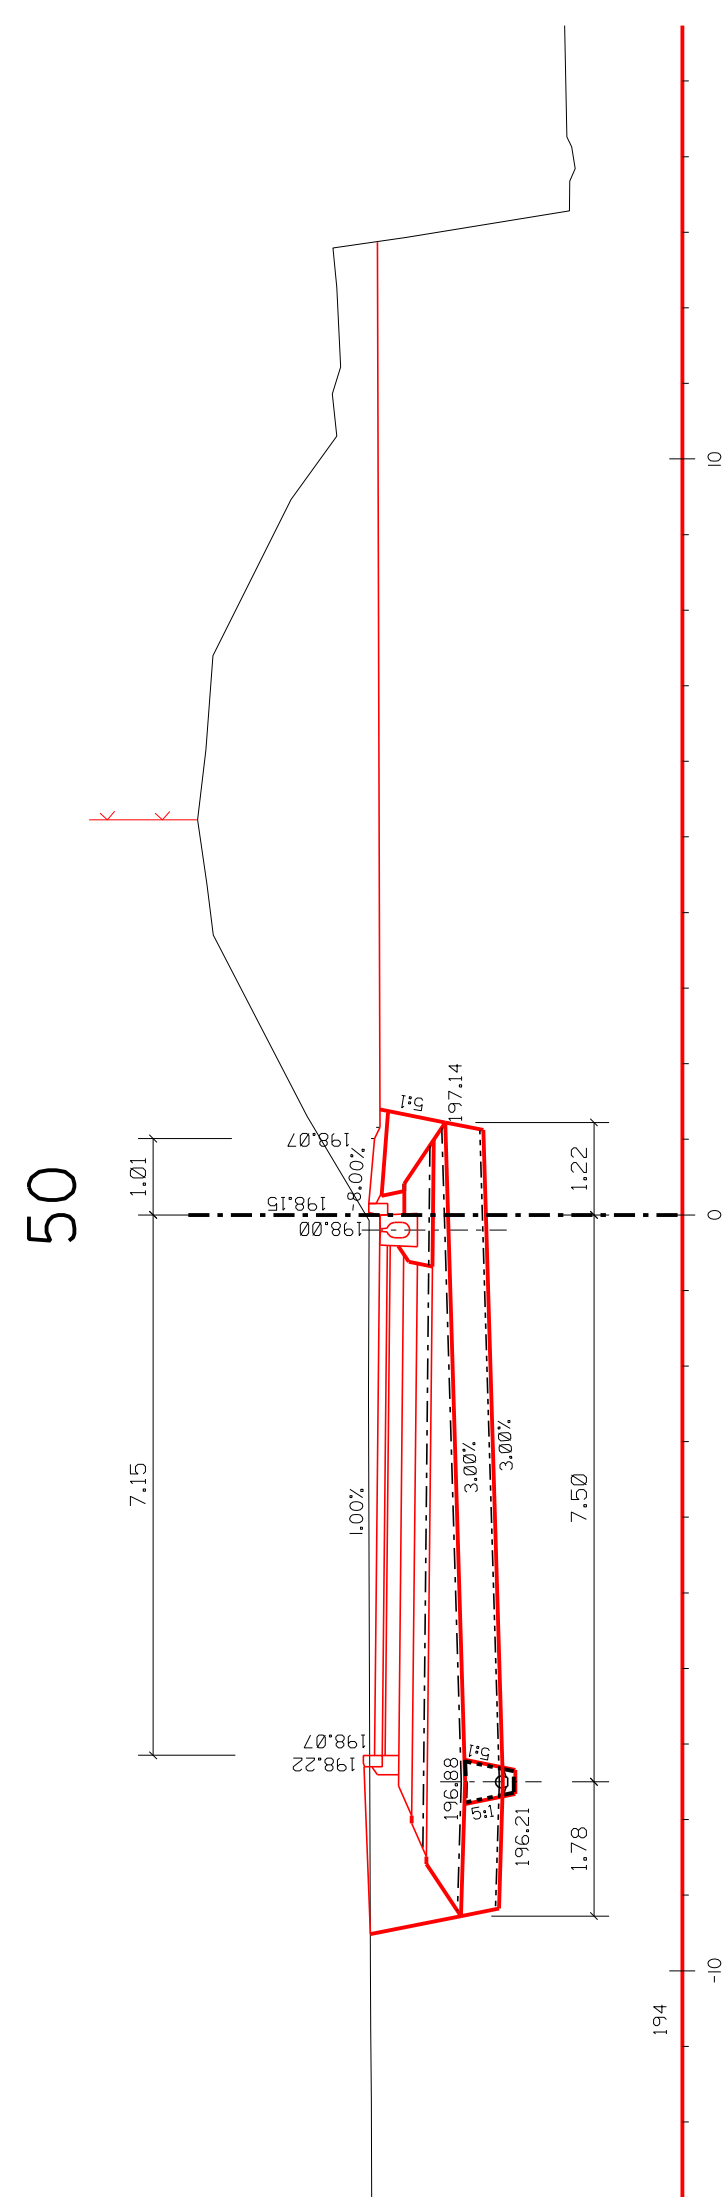


	é. paré
--	---------

3/20/19

	TRANSCONSULT s.r.o. Nerudova 37,500 02 Hradec Králové			
	Vedoucí projektů	Ing. Štěpán	Súrešská 3	
	Dodavatel projektant	Ing. Právo	Vodňov	Ing. Štěpán
	Zpracovatel	Ing. Právo	Žel.č. 118/2	0 10 0 0 1
	Projektant	Ing. Právo	Žel.č. 094/8	0 10 0 0 1
	Ing. Hošek	Dopr. 17/2018		
Sp. pracovník	F-PT 201. S. z. o. Právo	Ulož.	ZMENA DSP v PDP	cost dok.
SO. 01 - PLOCHA PRO KOMBINOVANOU DOPRAVU V PROSTORU VEŘEJNÉHO PŘÍSTAVU KOLIN TÁBĚŘNÍKŮ				
SO 01 ZPEVNĚNÁ PLOCHA			C.1	výhledu
PŘÍČNÉ ŘEZY			měřtko 1:100	4.1