140

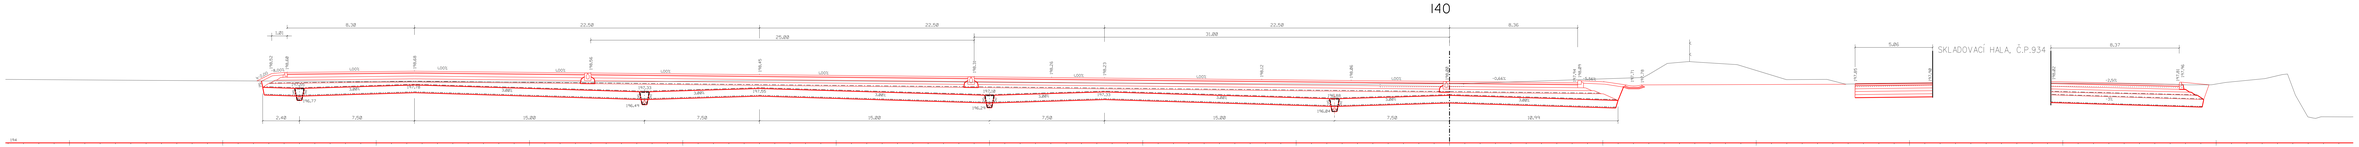

150

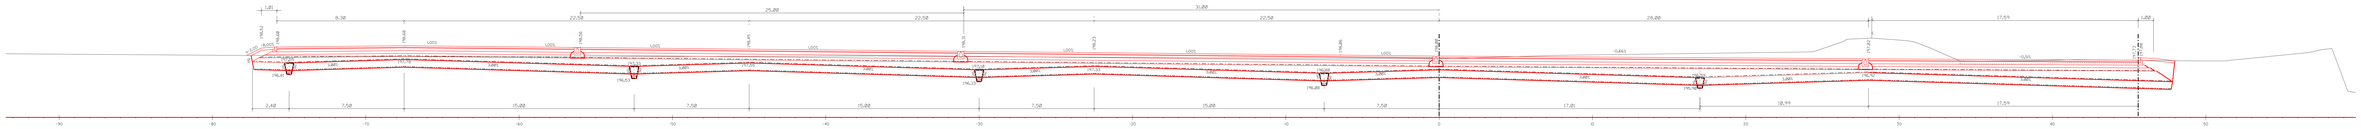

160

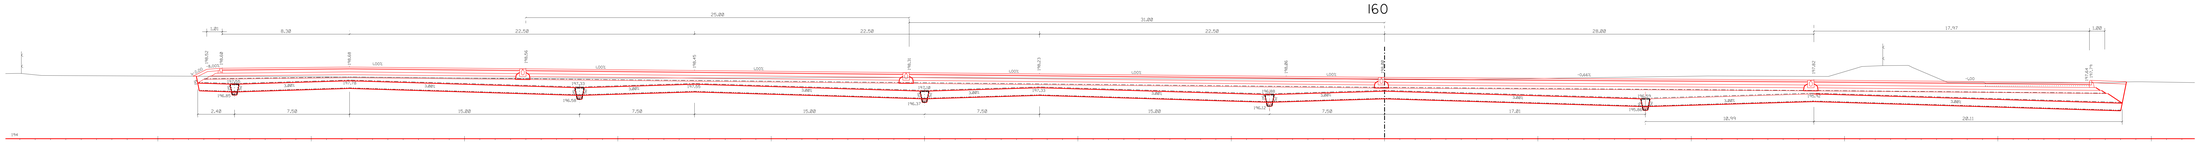

170

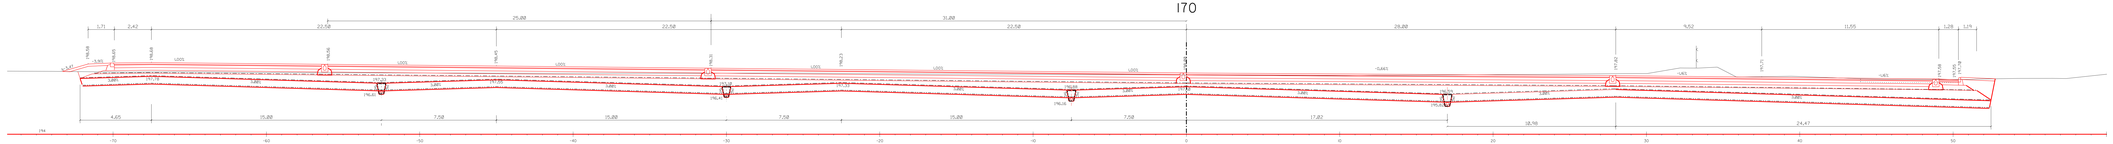

180

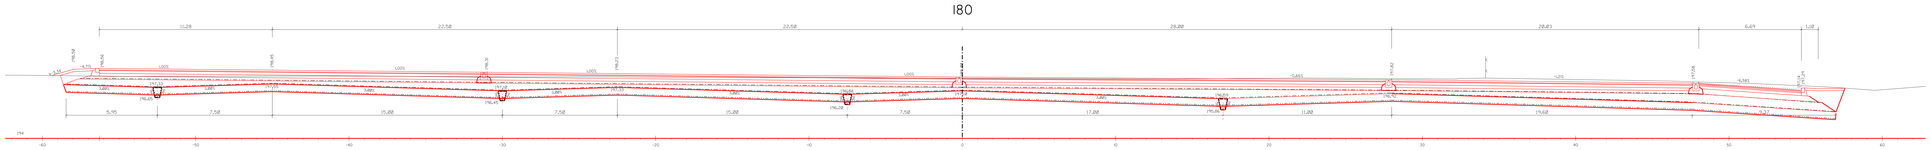

VÝŠKOVÝ SYSTÉM Bpv

TRANSCONSULT s.r.o. Nerudova 37,500 02 Hradec Králové				
Vedoucí projektu	Ing. Pavlík		Vedoucí	Ing. Pavlík
Odpovědný projektant	Ing. Pravda		Zak.č.	1 8 0 0 1 2 0 1
Zpracovatel	Ing. Pravda			
Projektoval	Ing. Tuhý		Kraj	Královéhr.
Kontroloval	Ing. Holek		Formát	A3
Technický dozor	Ing. Pavlík		Datum	11/2018
			Úroveň	DÚR - DSP
SO 01 - PLOCHA PRO KOMERČNÍ OBJEKTY V PROSTORU VEŘEJNÉHO PROSTAVU KOLÍN				Část dok. C.1
Stavební část				
SO 01 ZPEVNĚNÁ PLOCHA				
PŘÍČNÉ REZY			Měřítko 1:100	Svg/Pldru 4.3