

KATASTRÁLNÍ ÚZEMÍ
DRUH POVRCHU
VZDÁLENOSTI ŠACHET
OZNAČENÍ ŠACHET

SMĚROVÉ POMĚRY

MĚŘÍTKA 1:500/100

LEGENDA TYPŮ ČAR
PŮVODNÍ TERÉN
UPRAVENÝ TERÉN

KÓTA UPRAVENÉHO TERÉNU

HLOUBKA VÝKOPU


KÓTA DNA POTRUBÍ

KÓTA PŮVODNÍHO TERÉNU


SROVNÁVACÍ ROVINA

STANIČENÍ [km/m]
PROFIL [mm]—MATERIÁL—DĚLKA[m]
SKLON[promile]—DĚLKA[m]
KAPACITNÍ PRŮTOK[l/s]—RYCHLOST[m/s]


VĚTEV A

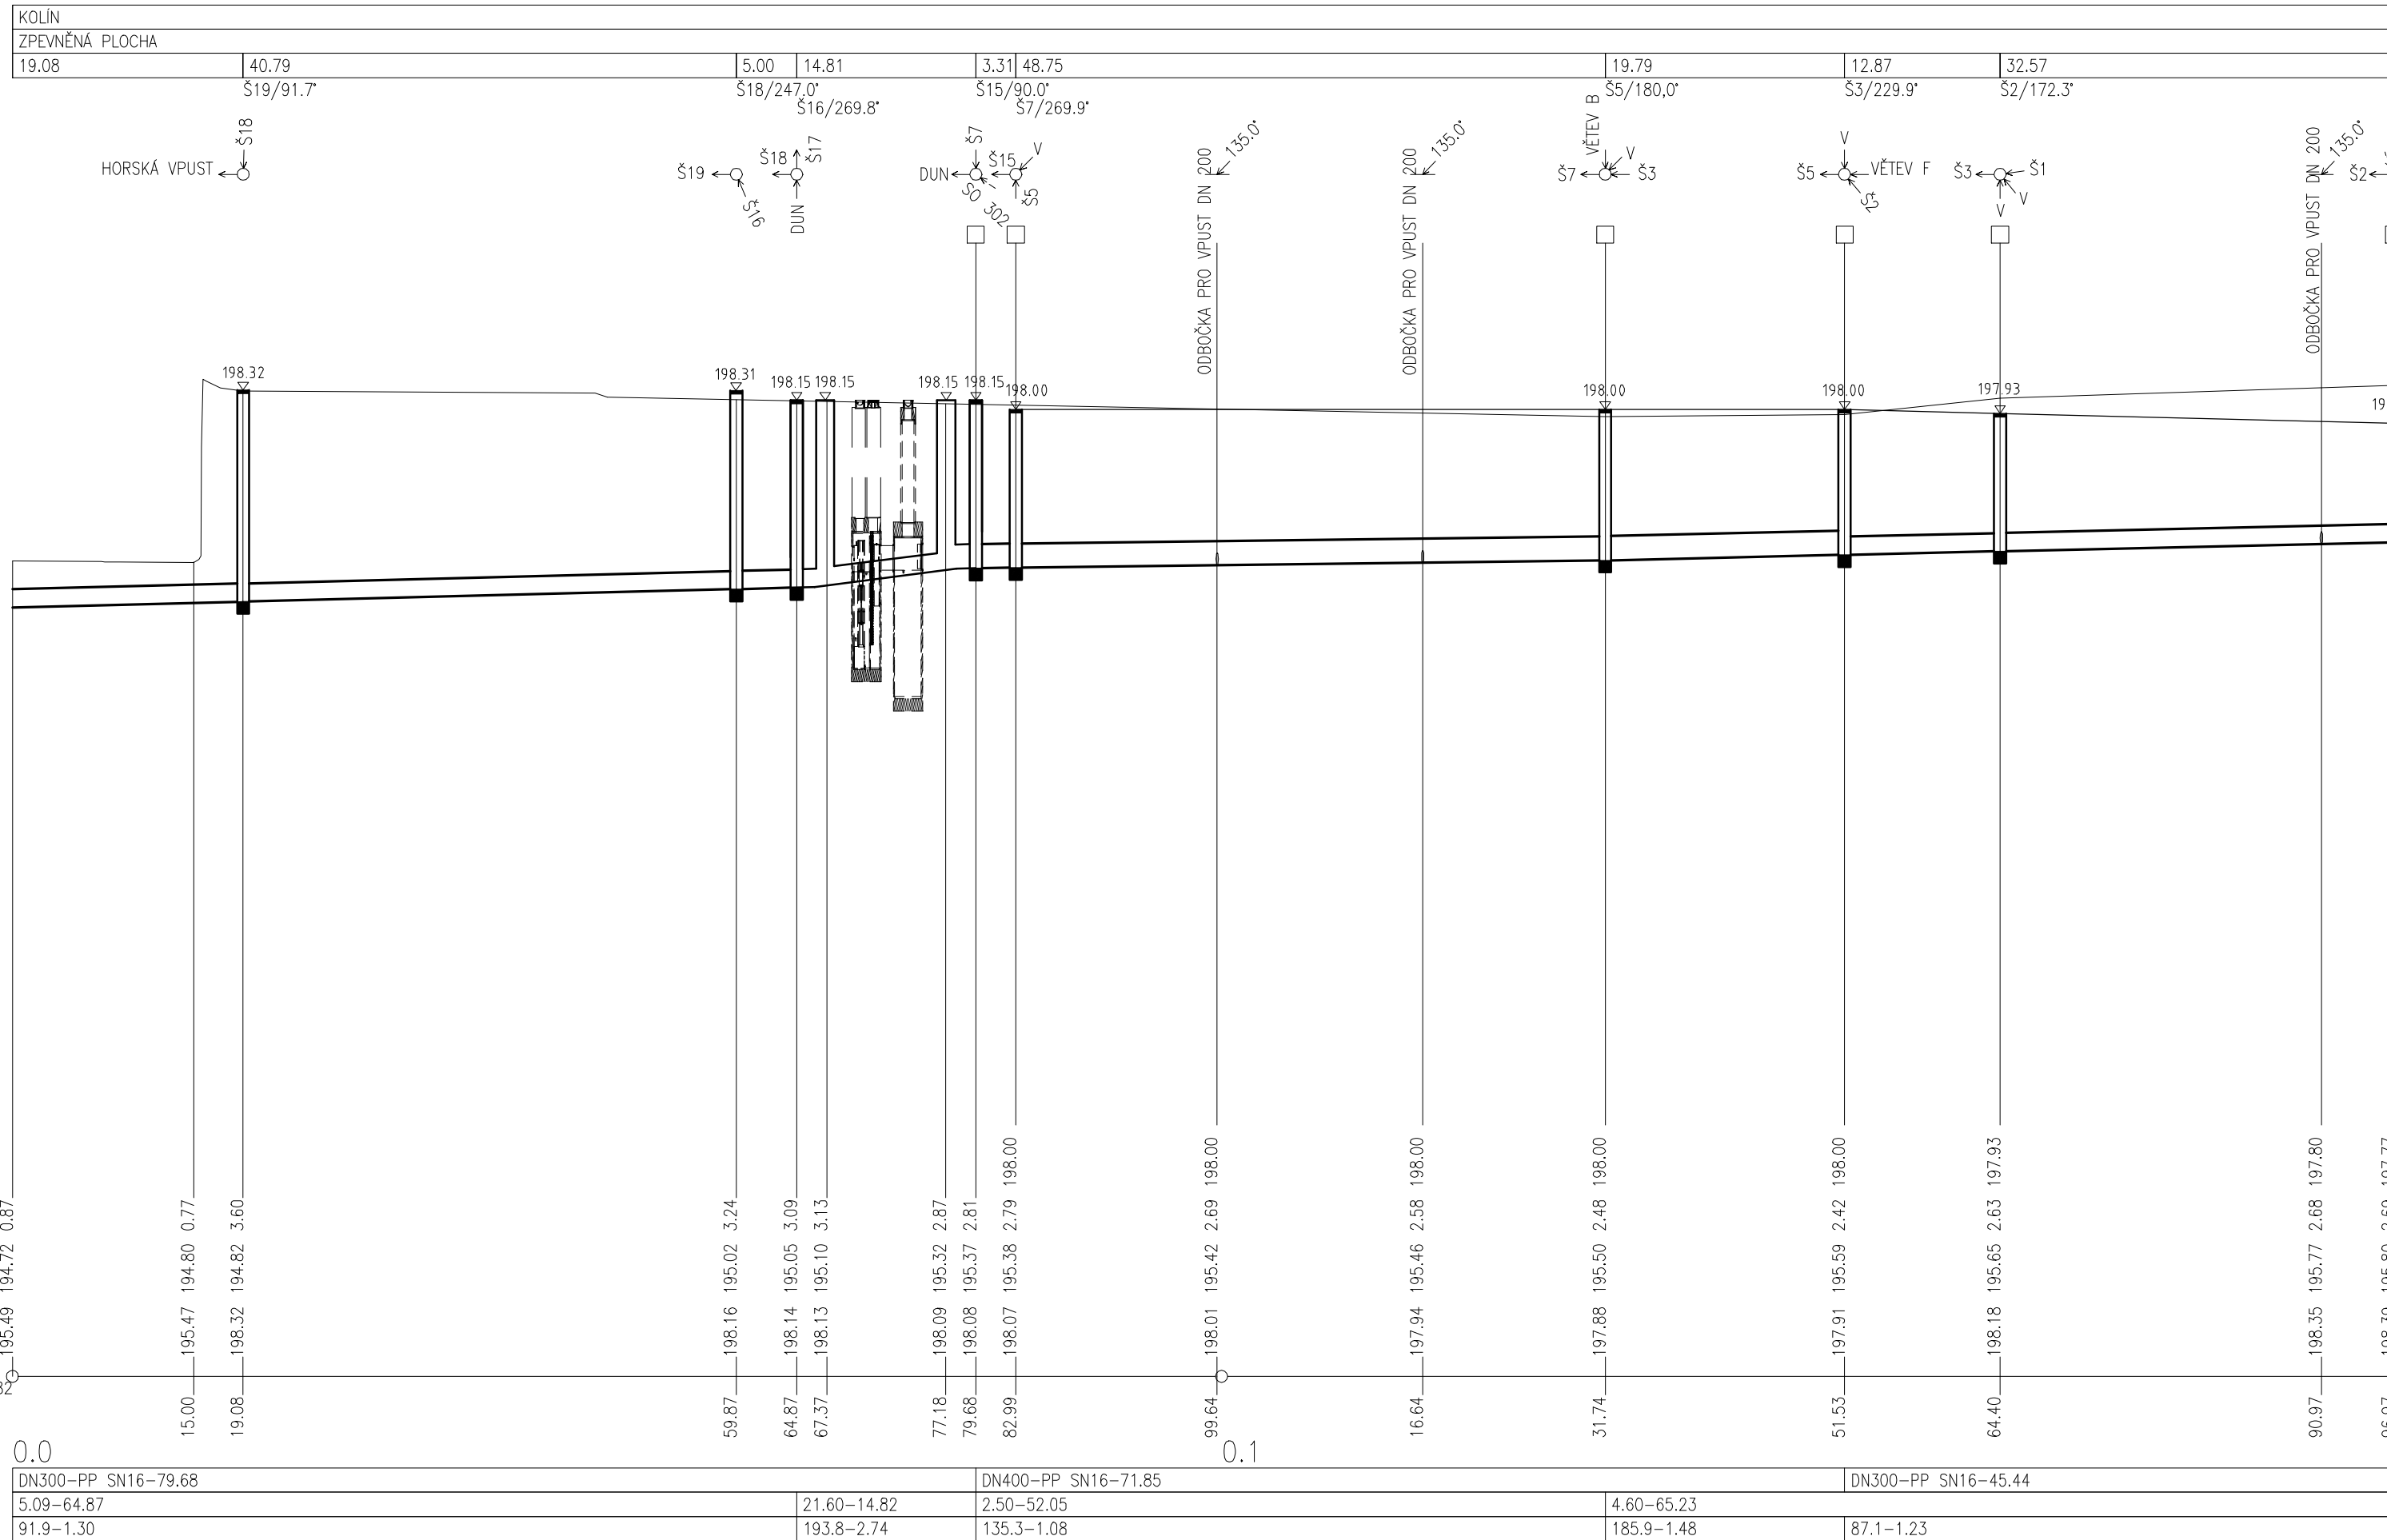


VĚTEV B

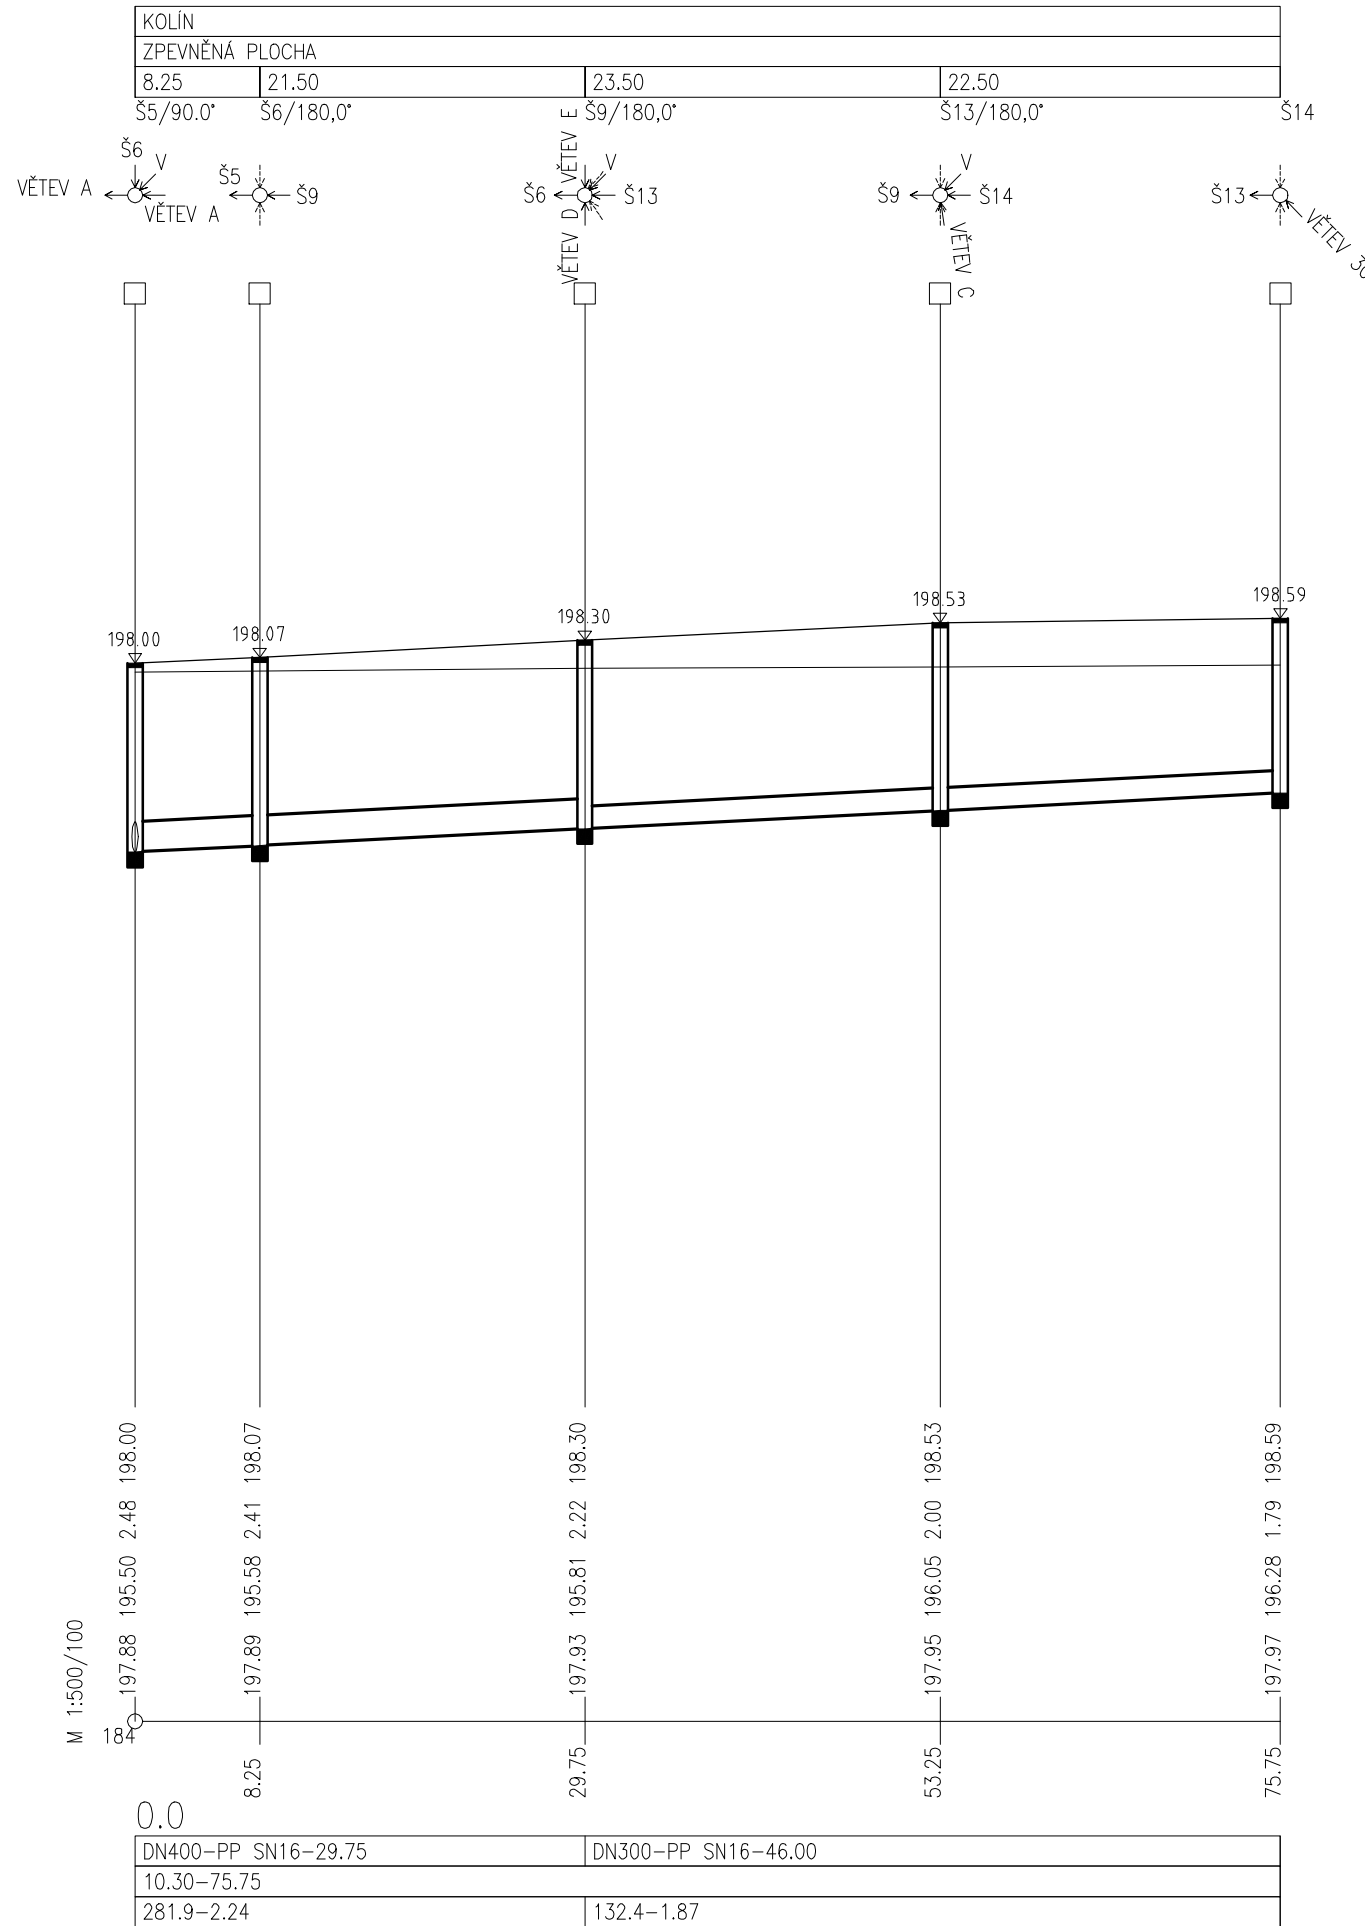


VĚTEV C

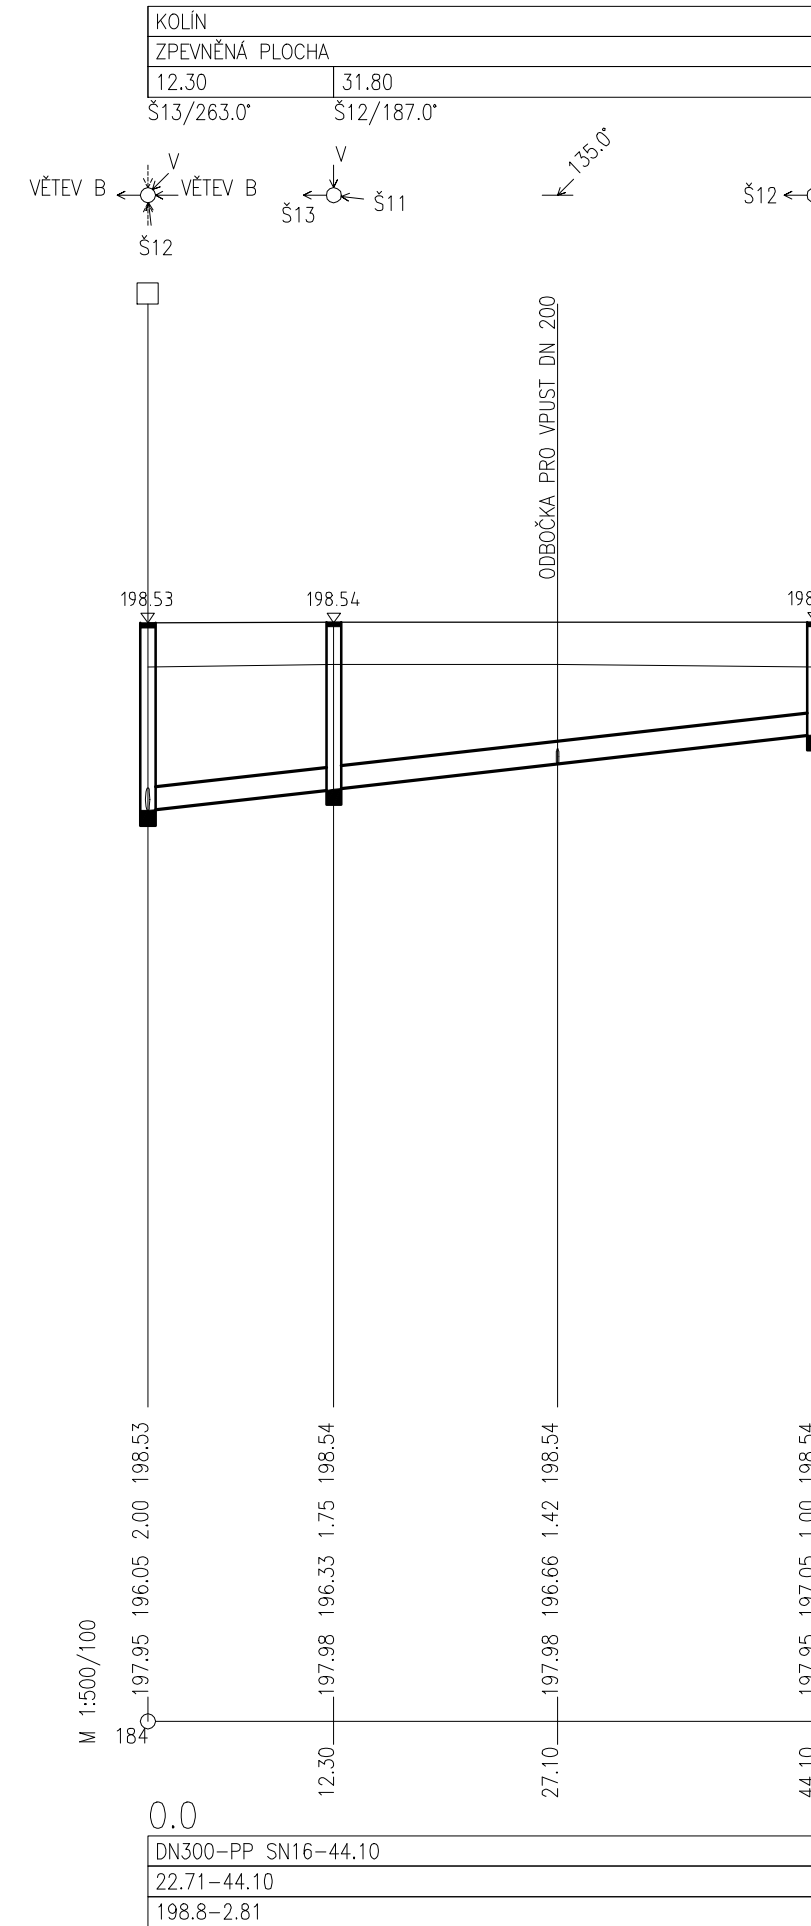

VZOROVÝ PŘÍČNÝ ŘEZ M 1:25
ULOŽENÍ PŘIPOJOVACÍHO POTRUBÍ Z PVC

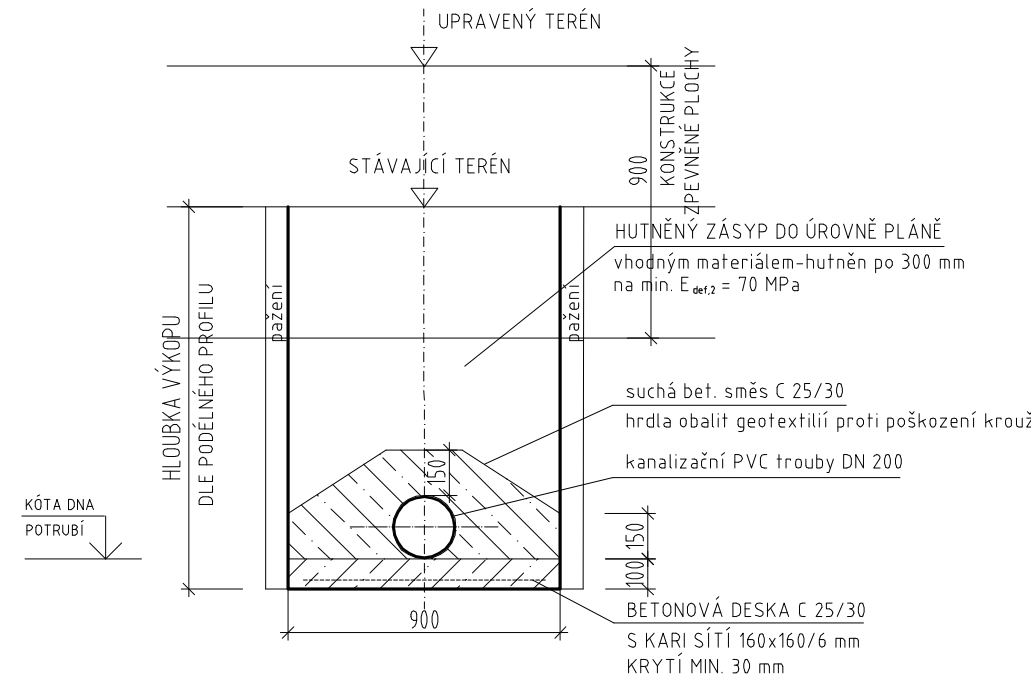

VZOROVÝ PŘÍČNÝ ŘEZ M 1:25
ULOŽENÍ POTRUBÍ Z PP

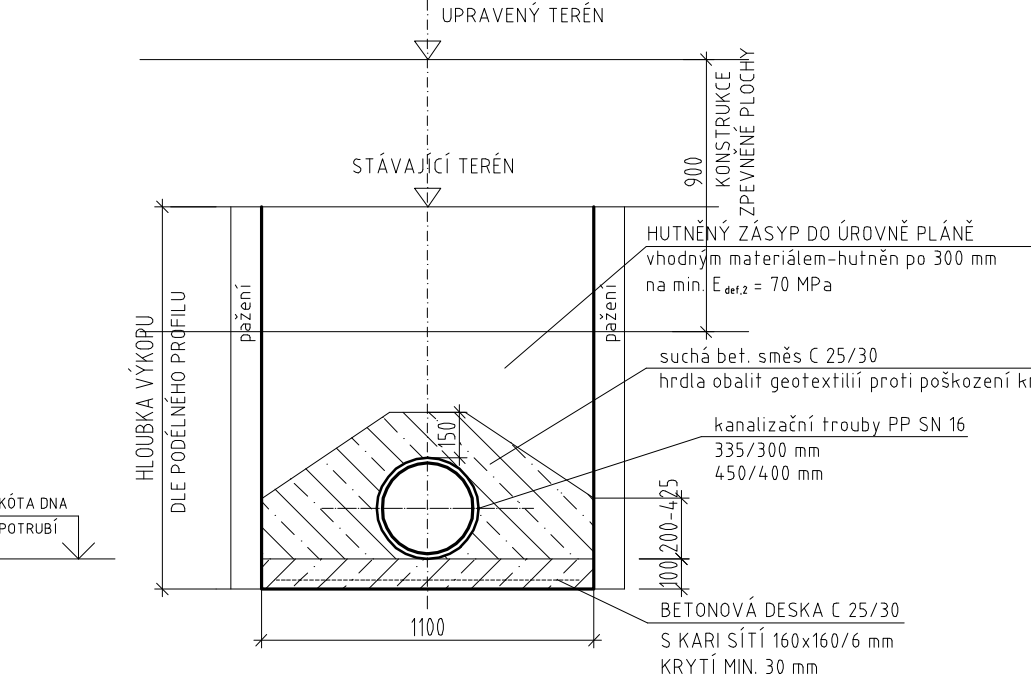

SOUŘADNICOVÝ SYSTÉM S-JTSK
VÝŠKOVÝ SYSTÉM BpV

 TRANSCONSULT s.r.o. <i>Nerudova 37, 500 02 Hradec Králové</i>			
Vedoucí projektu	Ing. Shejbal	Sředitisko:	3
Odpovědný projektant	Ing. Vrabcová	Vedoucí:	Ing. Shejbal
Zpracovatel	Ing. Vrabcová	Zak. číslo	182830001
Přezkoušel	Ing. Shejbal	Arch. č.:	03418
Kontroloval	Ing. Pravda	Formát:	6 A4
Objednatel:	T-PORT spol. s r.o., Praha	Datum:	11/2018
SO.01 - PLOCHA PRO KOMBINOVANOU DOPRAVU V PROSTORU VEŘEJNÉHO PŘÍSTAVU KOLÍN			Část dok.
STAVEBNÍ ČÁST			C.2
SO 02 KANALIZACE A ODVODNĚNÍ			Č. výkresu
PODÉLNÉ PROFILY - VĚTEV A, B, C, VZOROVÉ PŘÍČNÉ ŘEZY			3
Měřítko 1:500/1:100 1:25			