

KATASTRÁLNÍ ÚZEMI
DRUH POVRCHU
VZDÁLENOSTI ŠACHET
OZNAČENÍ ŠACHET

SMĚROVÉ POMĚRY

MĚŘITKA 1:500/100

LEGENDA TYPŮ ČAR
PŮVODNÍ TERÉN
UPRAVENÝ TERÉN

KÓTA UPRAVENÉHO TERÉNU

HLOUBKA VÝKOPU


KÓTA DNA POTRUBÍ

KÓTA PŮVODNÍHO TERÉNU


SGROVNÁVACÍ ROVINA

STANIČENÍ [km/m]
PROFIL[mm]–MATERIÁL–DĚLKA[m]
SKLON[promile]–DĚLKA[m]
KAPACITNÍ PRŮTOK[l/s]–RYCHLOST[m/s]


VĚTEV D

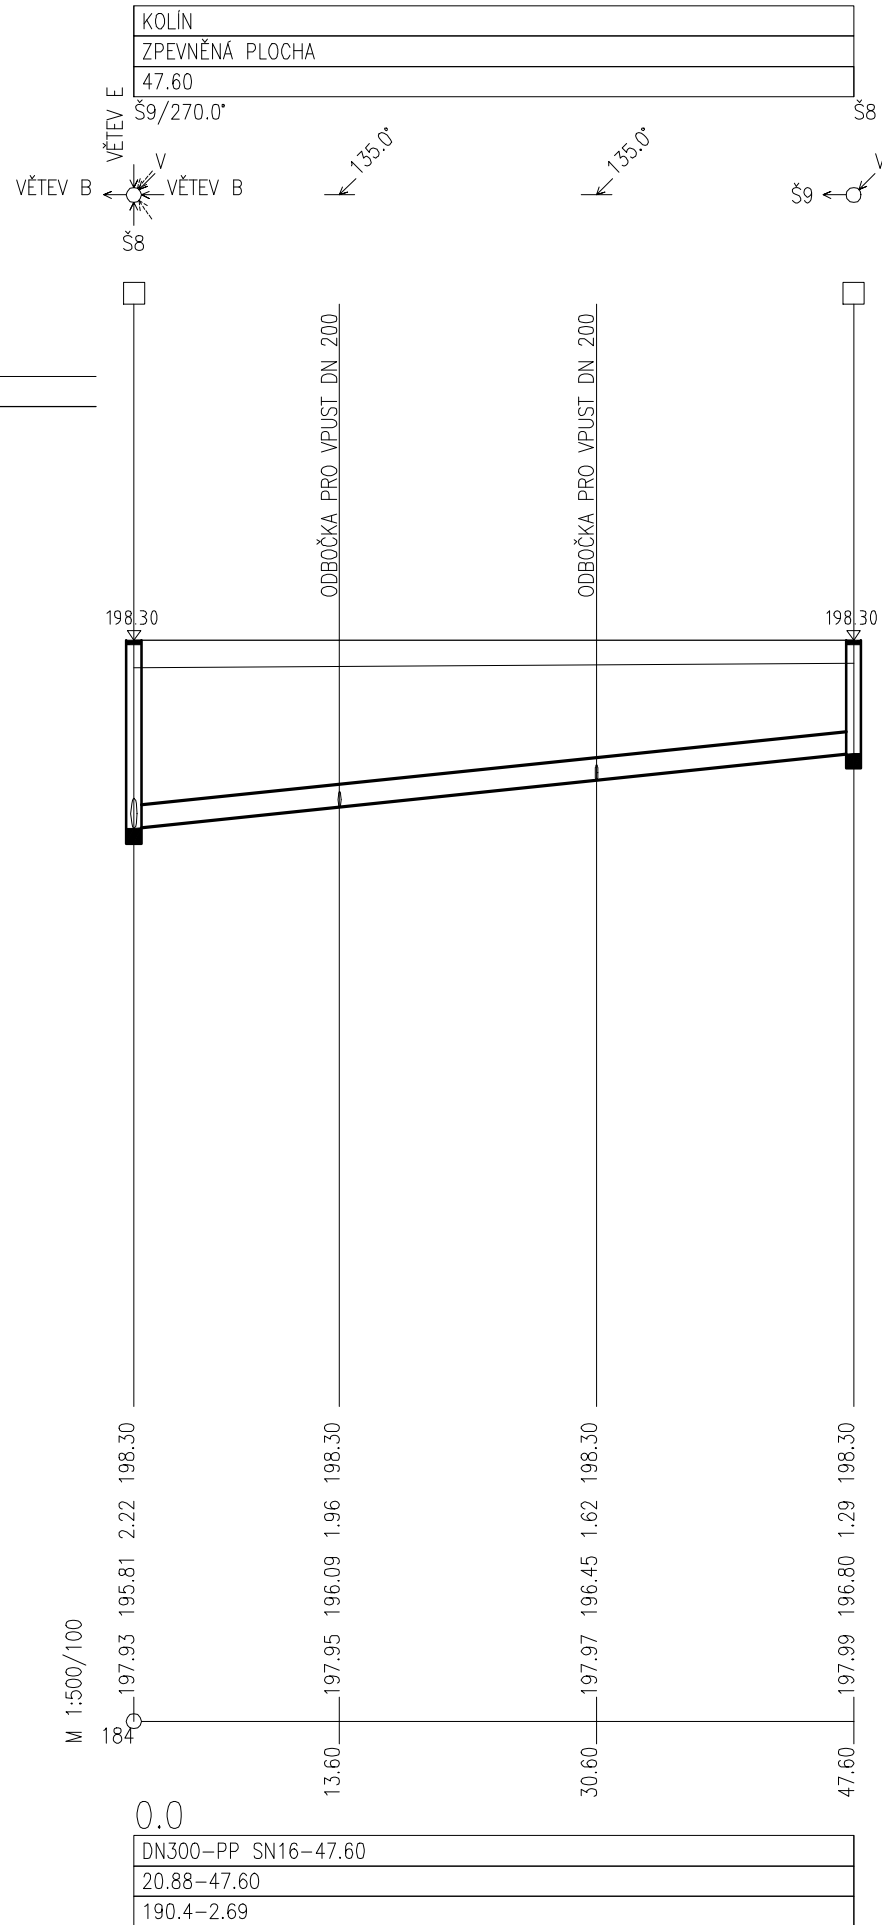


VĚTEV E

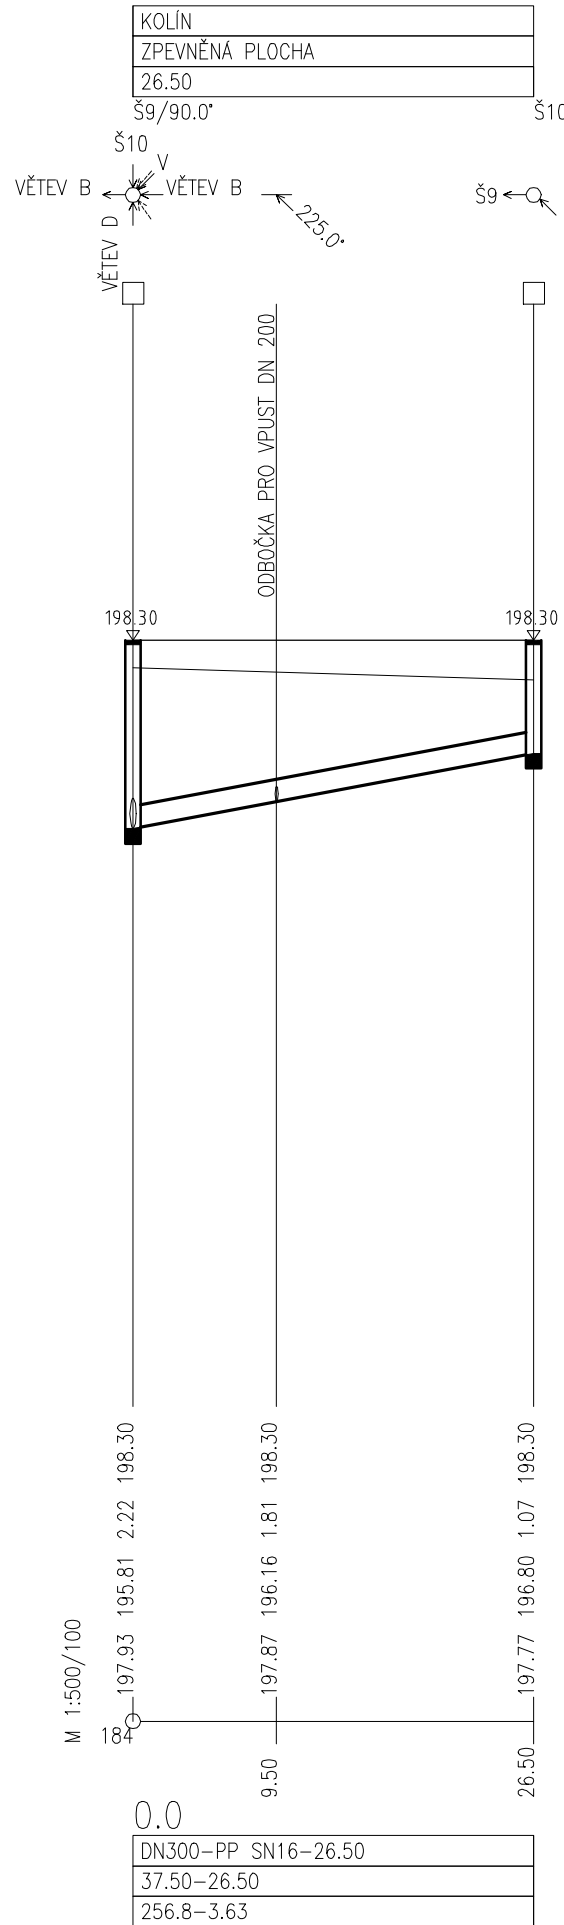


VĚTEV F

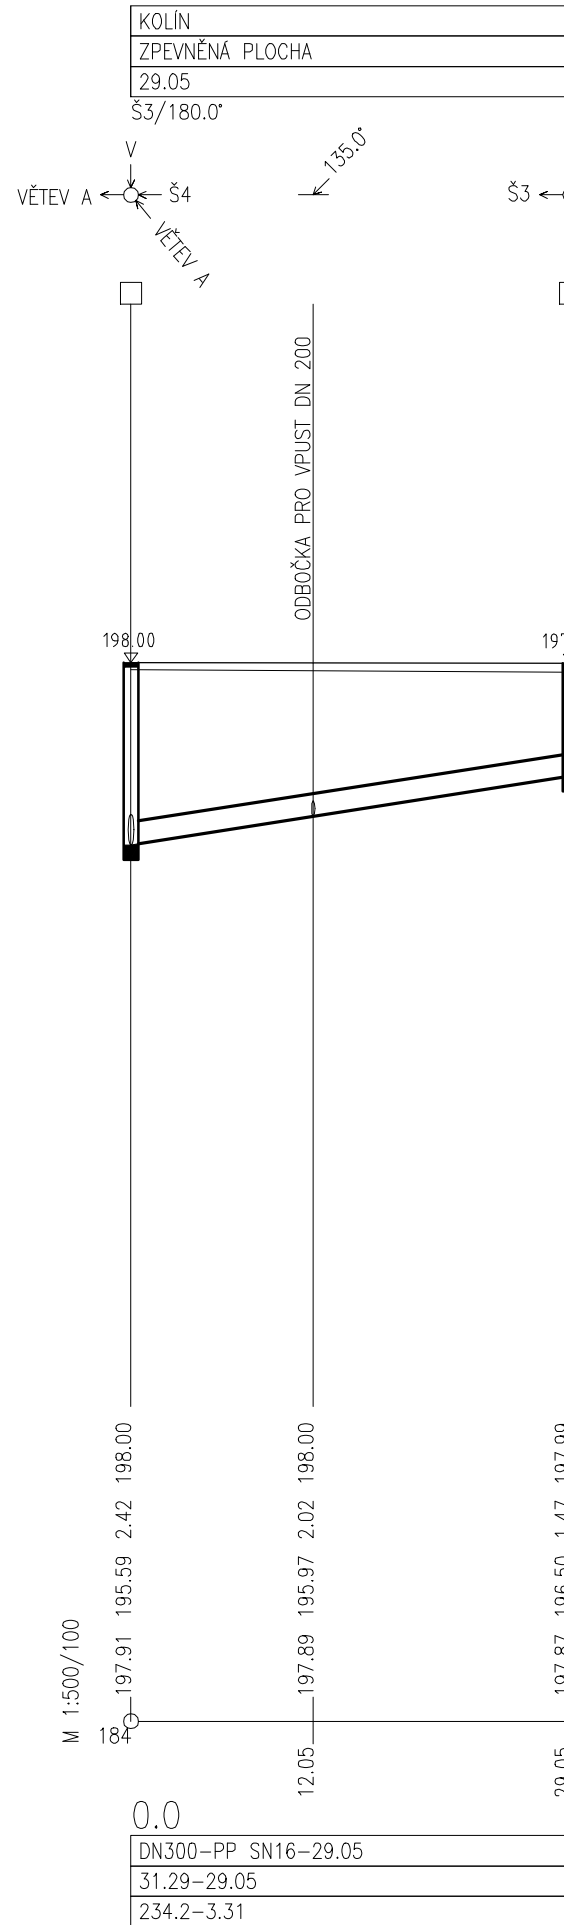


VĚTEV G

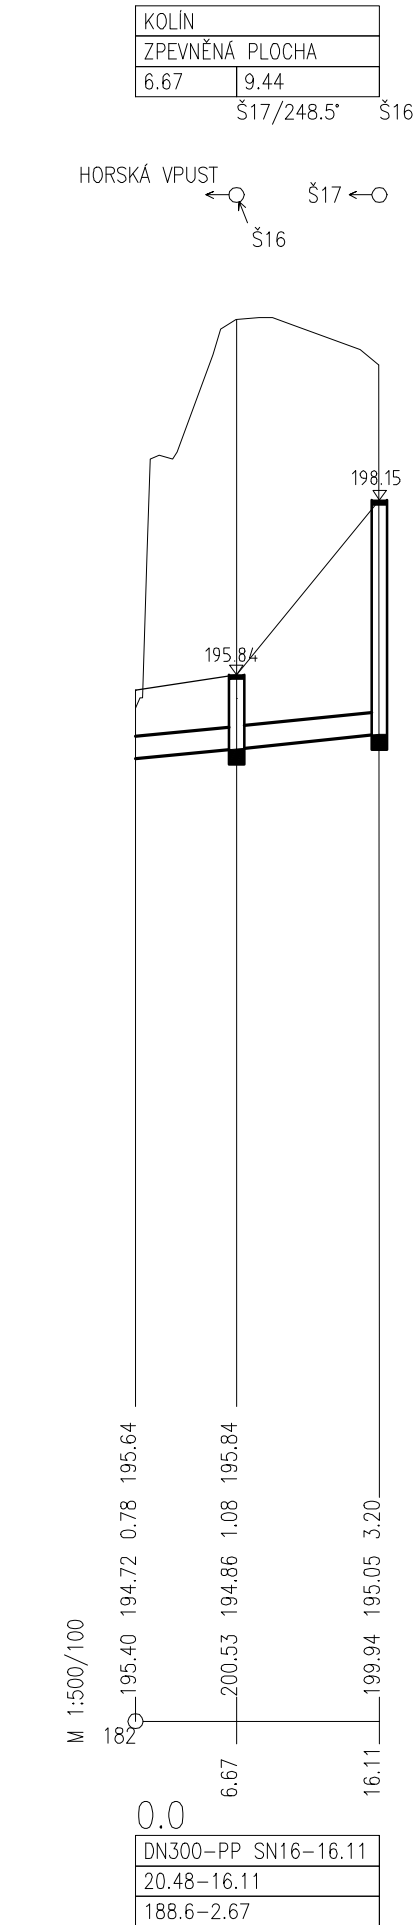

VZOROVÝ PŘÍČNÝ ŘEZ M 1:25
ULOŽENÍ PŘIPOJOVACÍHO POTRUBÍ Z PVC

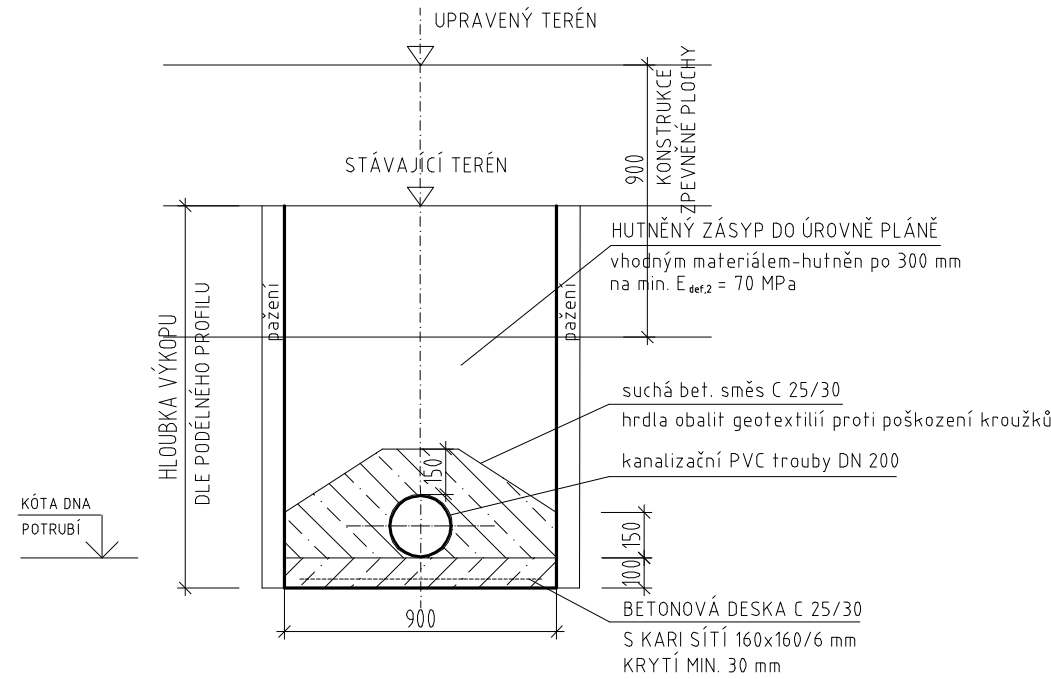

VZOROVÝ PŘÍČNÝ ŘEZ M 1:25
ULOŽENÍ POTRUBÍ Z PP

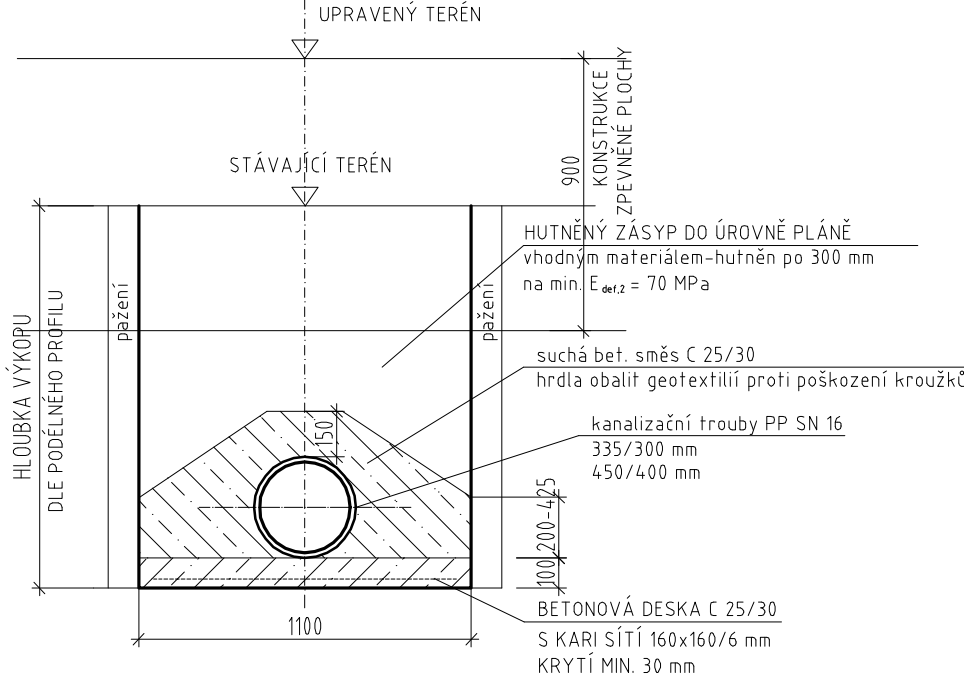

obetonování provést v celé délce od šachty k šachtě

SOUŘADNICOVÝ SYSTÉM S-JTSK
VÝŠKOVÝ SYSTÉM Bpv

 TRANSCONSULT s.r.o. <i>Nerudova 37, 500 02 Hradec Králové</i>			
Vedoucí projektu	Ing. Shejbal	<i>Shejbal</i>	Středisko: 3
Odpovědný projektant	Ing. Vrabcová	<i>Vrabcová</i>	Vedoucí: Ing. Shejbal
Zpracovatel	Ing. Vrabcová		Zak. číslo 182830001
Přezkoušel	Ing. Shejbal	<i>Shejbal</i>	Arch. č.: 03418 Formát: 4 A4
Kontroloval	Ing. Pravda	<i>Pravda</i>	Datum: 11/2018
Objednatel:	T-PORT spol. s r.o., Praha		Účel: změna DSP+PDP
SO.01 - PLOCHA PRO KOMBINOVANOU DOPRAVU V PROSTORU VEŘEJNÉHO PŘÍSTAVU KOLÍN STAVEBNÍ ČÁST SO 02 KANALIZACE A ODVODNĚNÍ			Část dok. C.2
PODÉLNÉ PROFILY - VĚTEV D, E, F, G, VZOROVÉ PŘÍČNÉ ŘEZY		Měřítko 1:500/1:100 1:25	Č. výkresu 4