



VZOROVÁ SESTAVA REVIZNÍ ŠACHTY (PREFABRIKOVANÉ) 1 : 25

ŘEZ 1-1

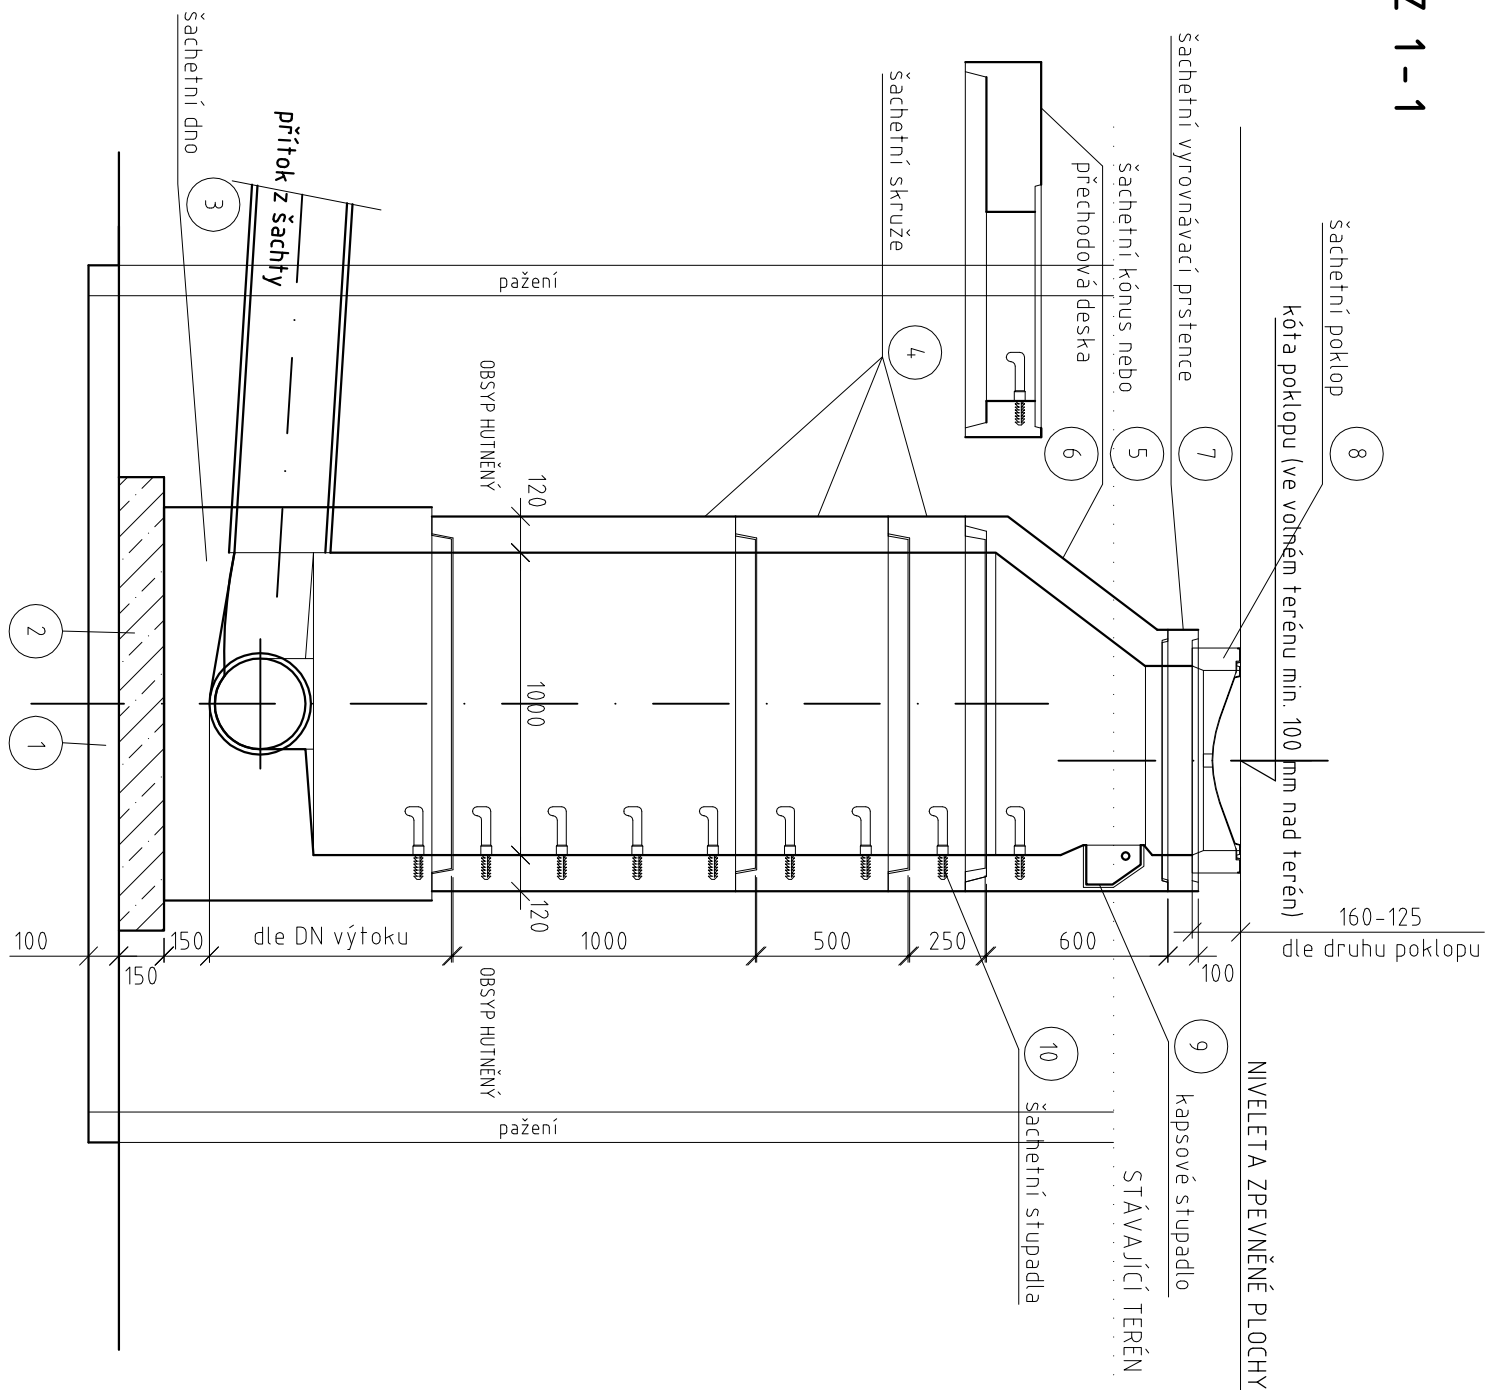

REZ 2 - 2

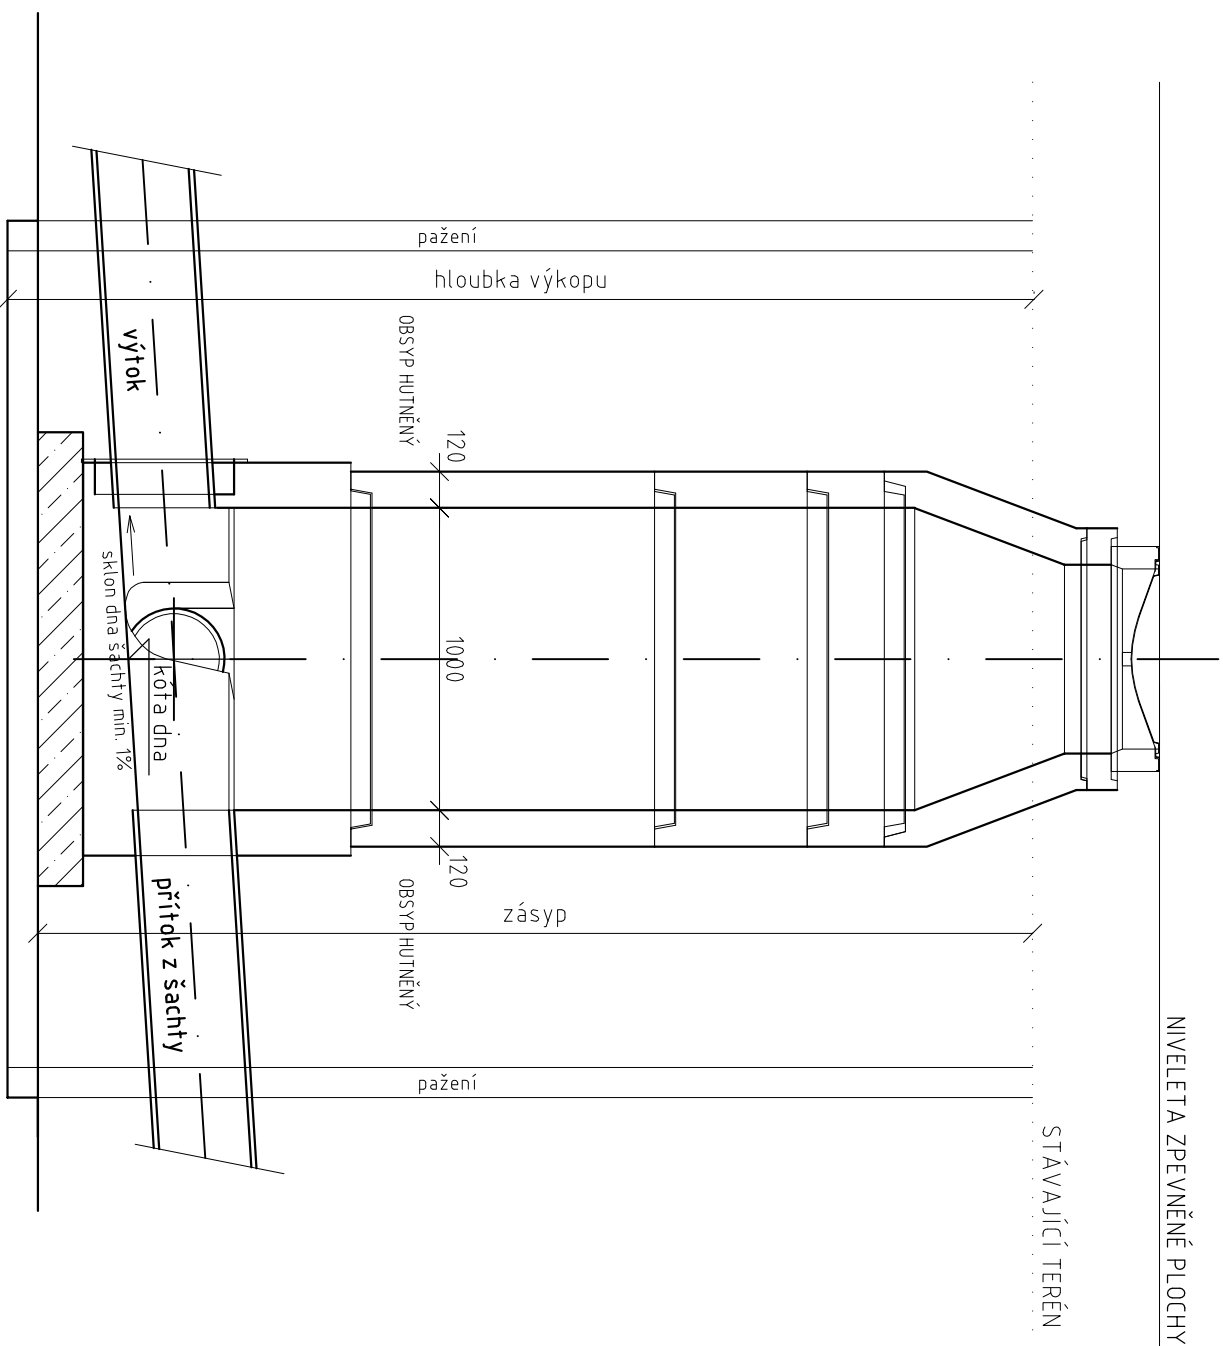

PUDORYS


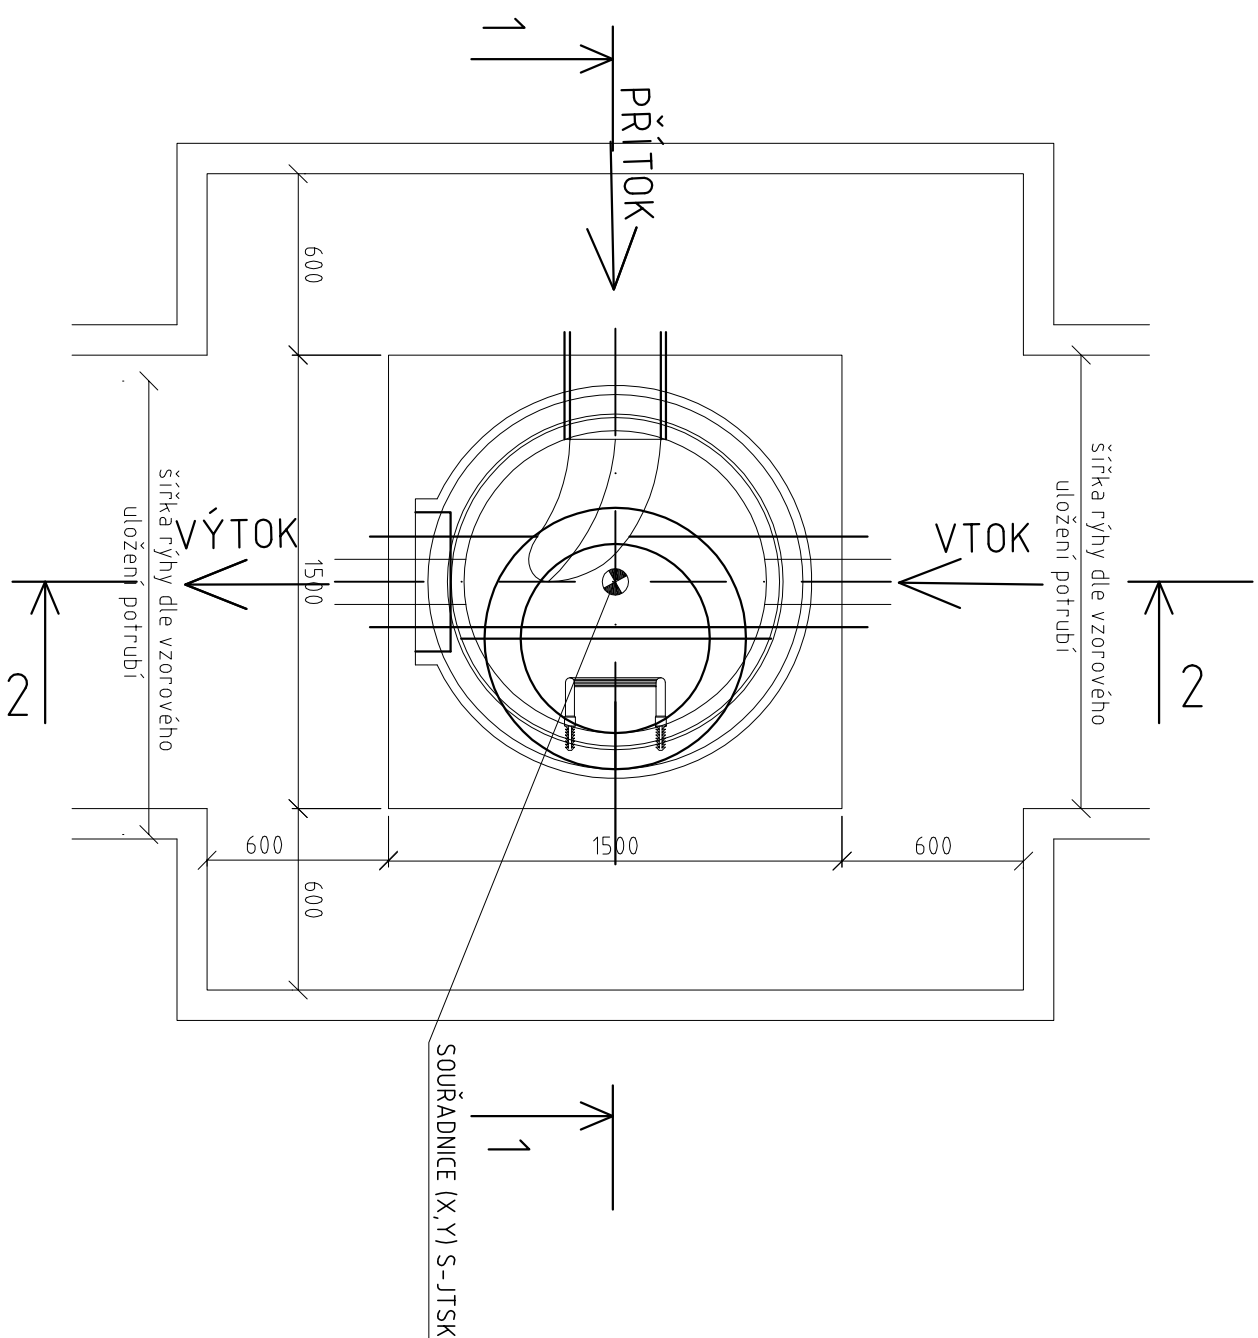


SCHÉMA NAPOJENÍ

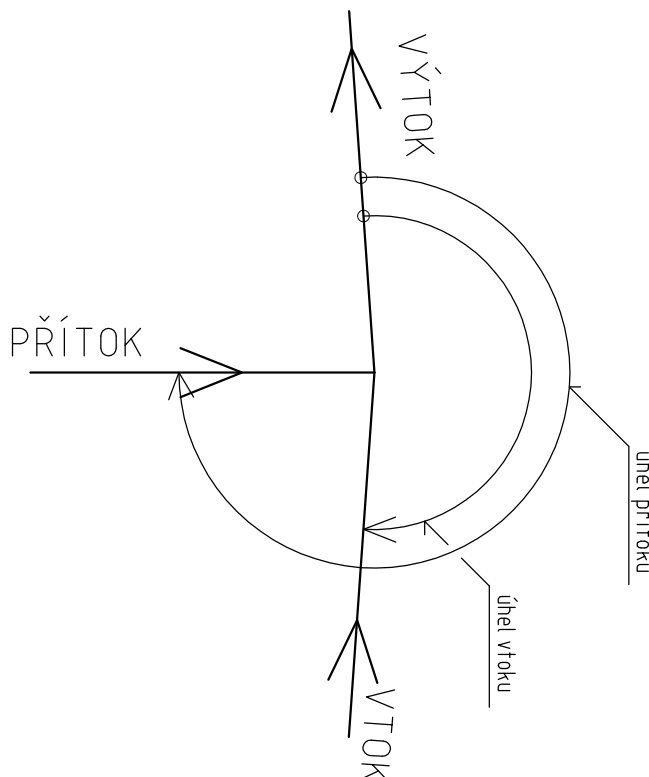


Seznam podrobností	
Označení	Popis materiálu
1	Šetkové lože o zrnitosti 10 - 16 mm
2	Pokladiční beton C 12/15
3	Šachtové dno prefabrikované o 1000/výšky 600 mm nebo 1000 mm
4	Šachovní skruž o 1000/1000-500-2-50/120
5	Šachovní kómsa o 625/600/120
6	Zákrytová deska o 625/600/120
7	Šachetní vykonávací prstence o 625/40-60-80-100-120/120
8	Poklop kruhový litinový o 600 mm s rámcem, výšky 160 mm zařízený F900 zpevňená plocha o D400 (komunikače) nebo výšky 125 mm zařízený B125 (vlnitý terén)
9	Kapsové plastové stupadlo
10	Ocelové kramlové stupadlo s PE povlakem

POZNAMKA:

— počet a specifikace jednotlivých šachet je uvedena ve výpisu šachet na konci technické zprávy

— poloha šachet je určena souřadnicemi S-JTSK viz výtýčovací výkres

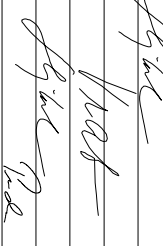 TRANSCONSULT S.R.O.		Nerudova 37, 500 02 Hradec Králové	
Vedoucí projektu Odpovědný projektant Zpracovatel Přezkoušel Kontroloval Investor	Ing. Štehlal Ing. Vražbovš Ing. Vražbovš Ing. Štehlal Ing. Práda T-PART spol. s r.o. Praha		Středisko 3 Ing. Štehlal Vedoucí: Zák. číslo: 1 8 2 8 3 0 0 1 Arch.č.: 034/8 Datum: 11/2018 Učel: změna DSP + POPS
SO 01 - PLOCHA PRO KOMBINOVANOU DOPRAVU V PROSTORU VEŘEJNÉHO PŘÍSTAVU KOLIN STAVEBNÍ ČÁST		Část dok. C.2	
SO 02 KANALIZACE A ODVODNĚNÍ		Číslo výkresu 5	
VZOROVÝ VÝKRES REVIZNÍ ŠACHTY		Měřítko 1:25	