



ŘEZ A-A 1:50

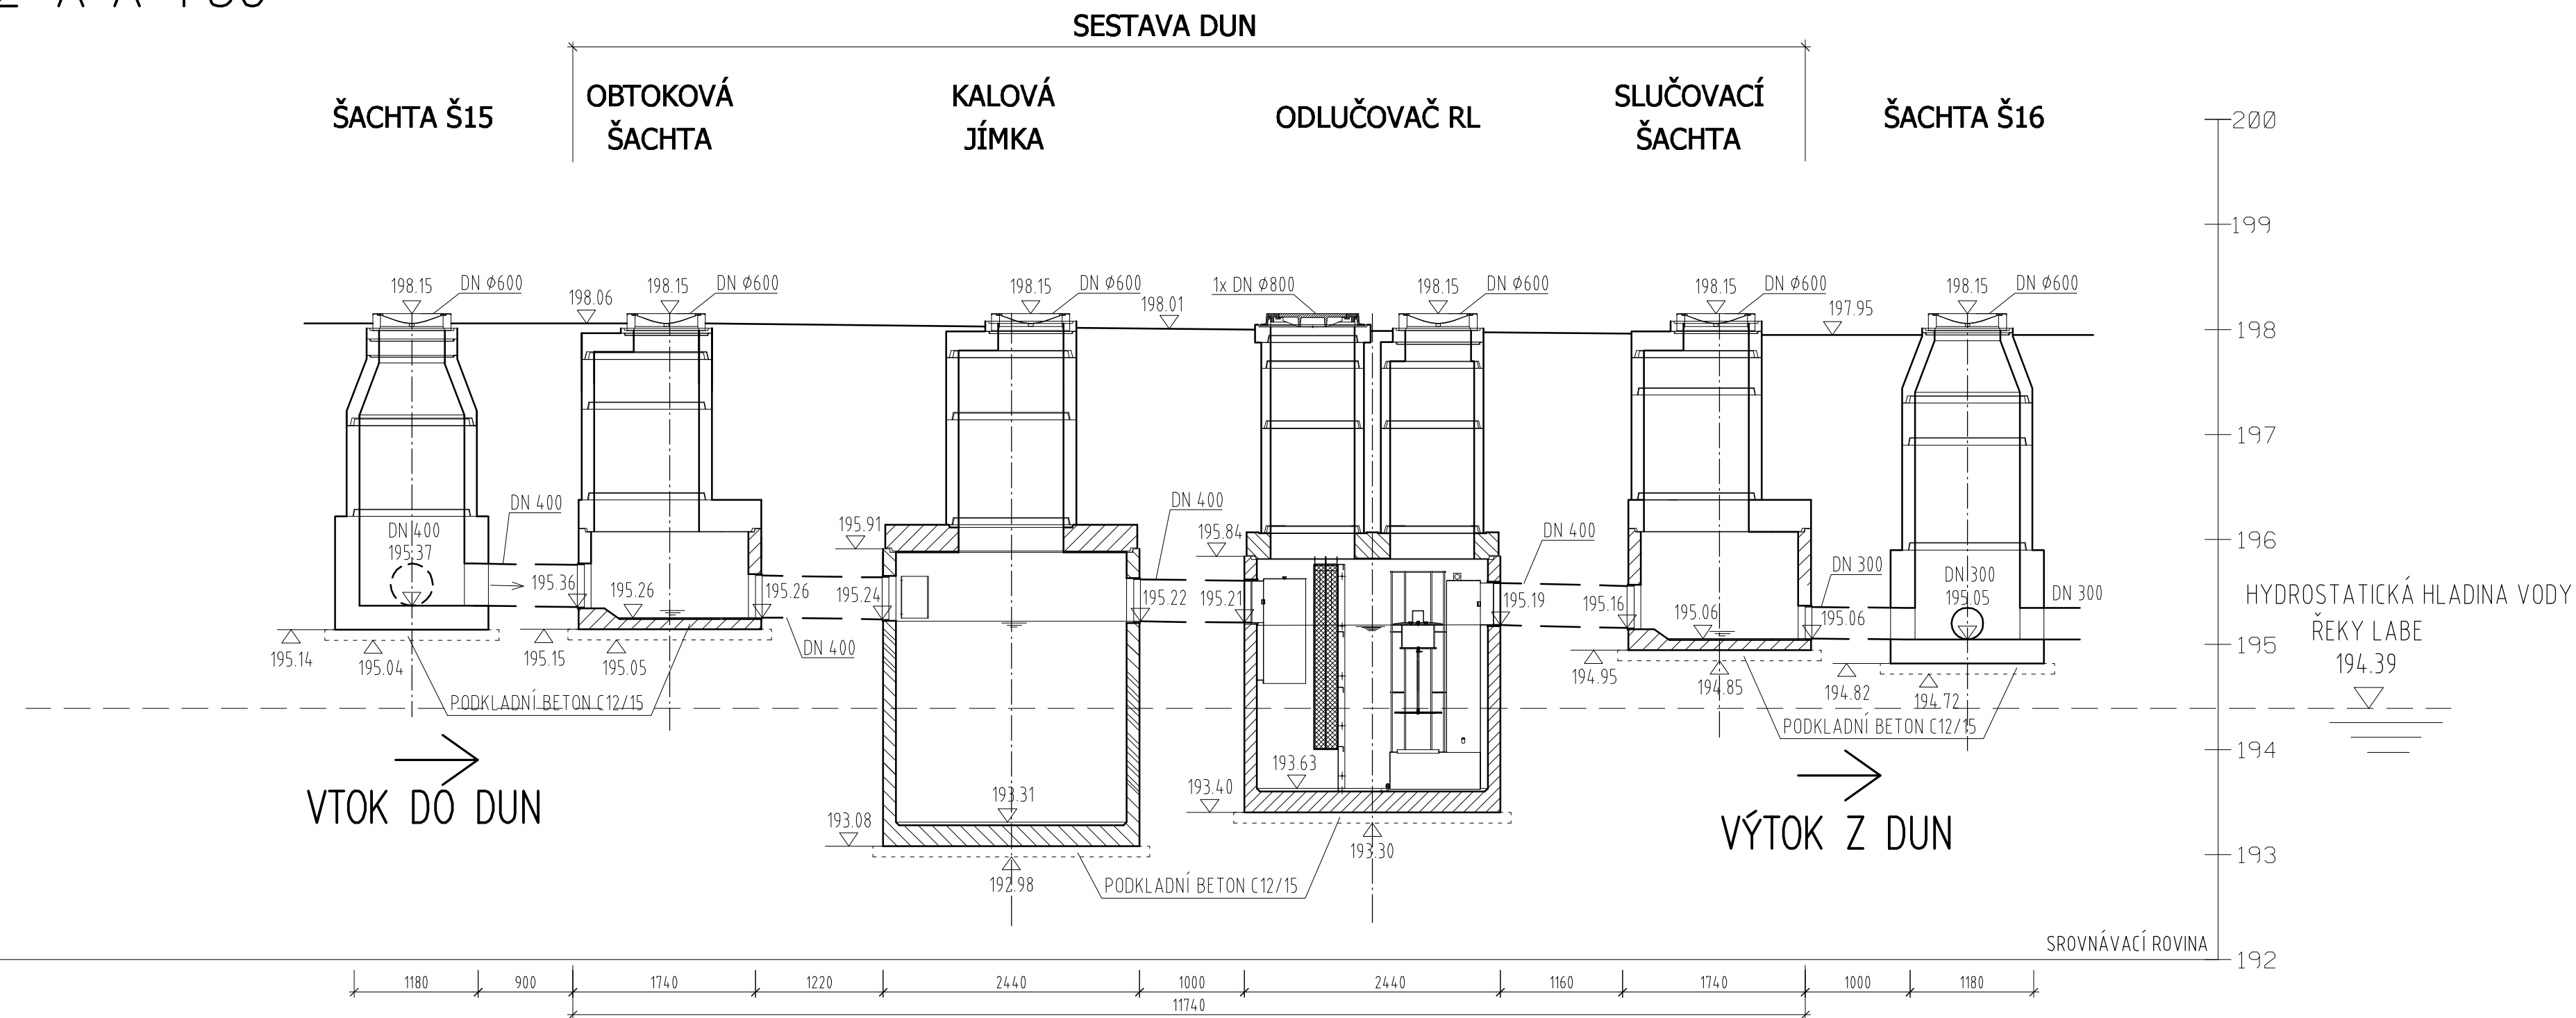

PŪDORYS 1:50

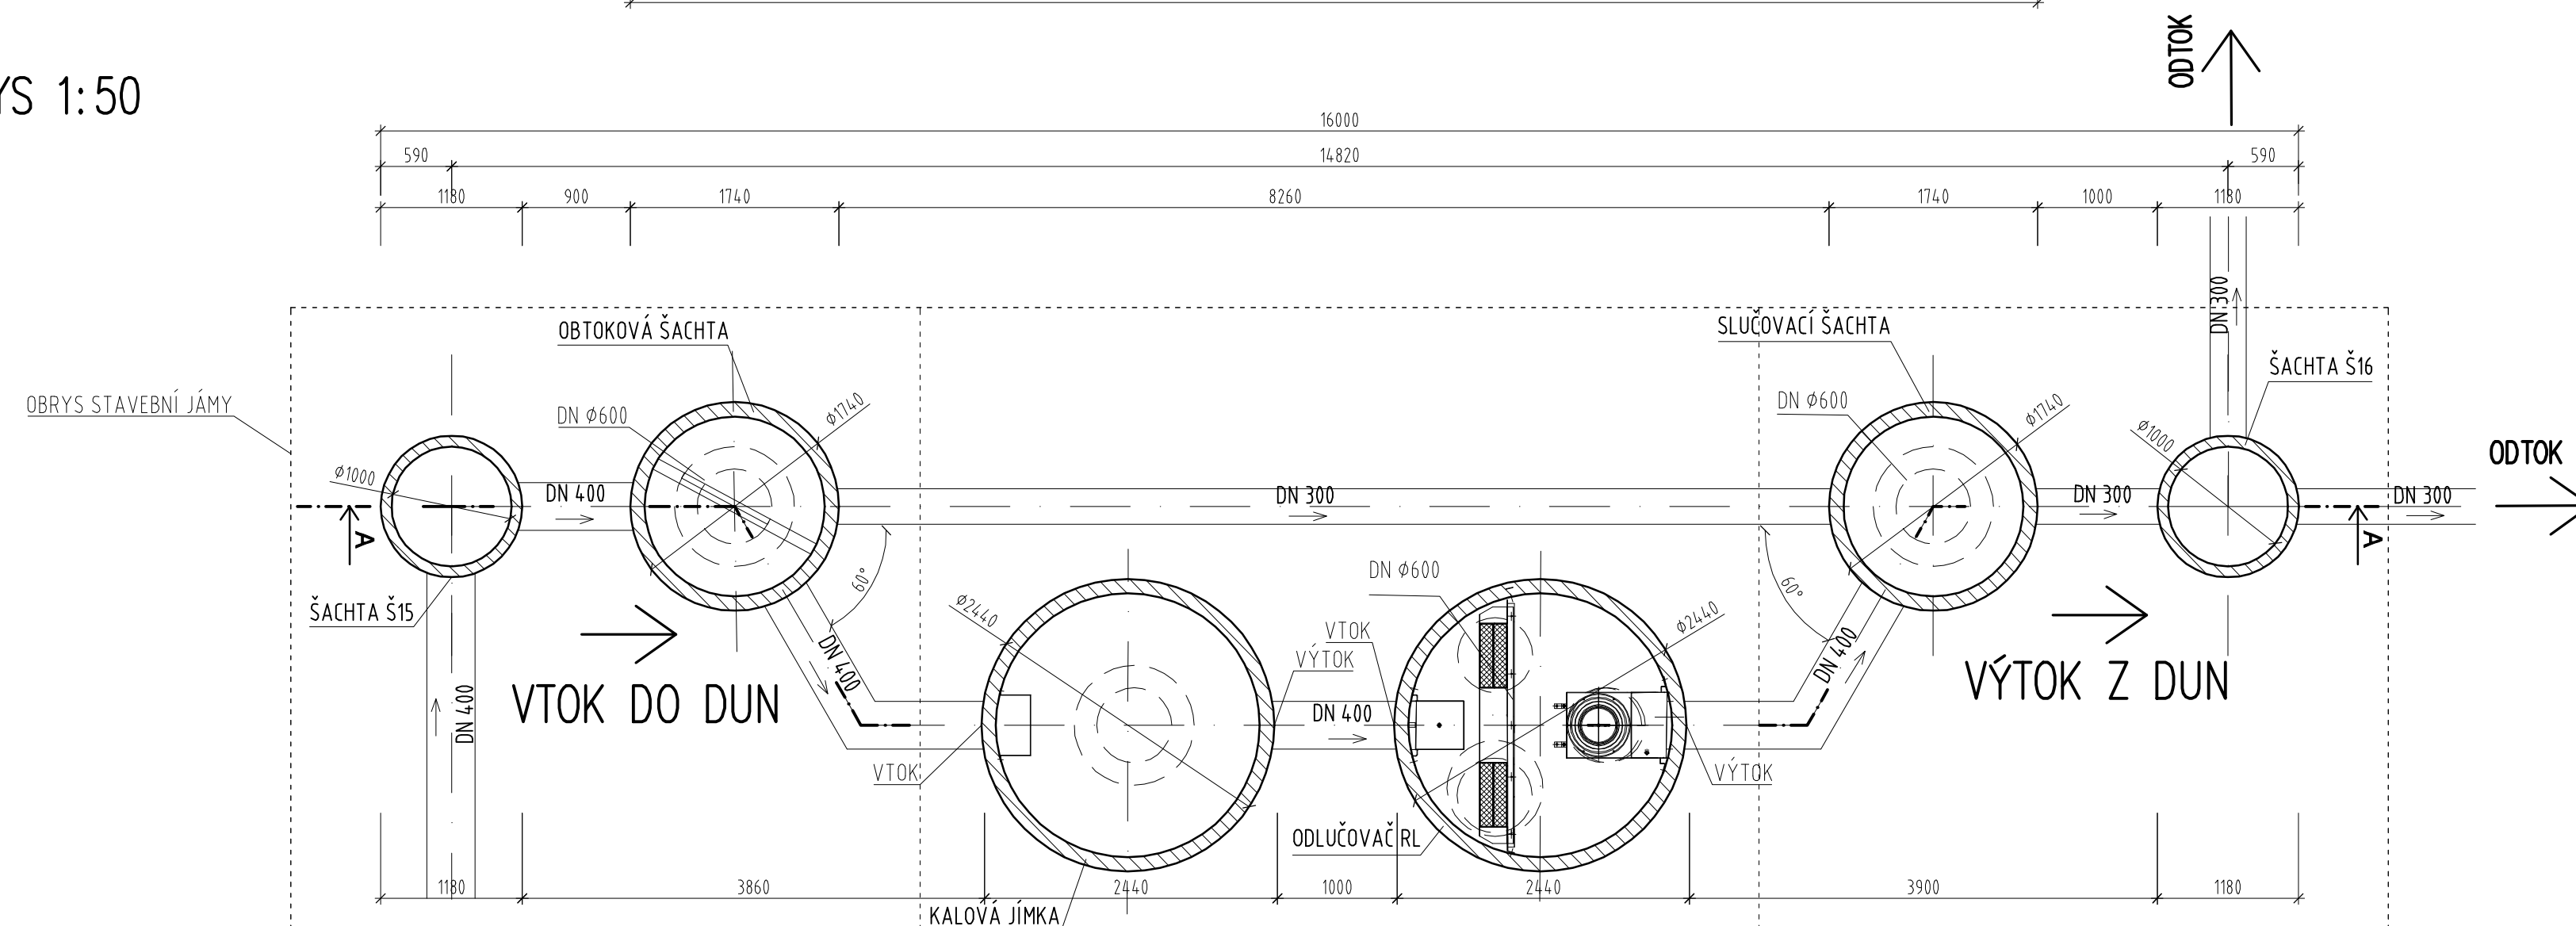

SOUŘADNICOVÝ SYSTÉM S-JTSK
VÝŠKOVÝ SYSTÉM Bpv



TRANSCONSULT s.r.o.

Nerudova 37, 500 02 Hradec Králové

Vedoucí projektu	Ing. Shejbal	Středisko:	3
Odpovědný projektant	Ing. Vrabcová	Vedoucí:	Ing. Shejbal
Zpracovatel	Ing. Vrabcová	Zak. číslo	182830001
Přezkoušel	Ing. Shejbal	Arch. č.: 03418	Formát: 8 A4
Kontroloval	Ing. Pravda	Datum:	10/2018
Objednatel:	T-PORT spol. s r.o. Praha	Účel:	změna DSP+PDPS

SO.01 - PLOCHA PRO KOMBINOVANOU DOPRAVU V PROSTORU VEŘEJNÉHO PŘÍSTAVU KOLÍN
STAVEBNÍ ČÁST

SO 02 KANALIZACE A ODVODNĚNÍ

Část dok.

C.2

DISPOZICE ODLUČOVAČE, KALOVÉ JÍMKY A ŠACHET

Měřítko

1:50

Č. výkresu

6