


ZÁKLAD OSVĚTLOVACÍCH VĚŽÍ OV1 - OV5 1:50

(osvětlovací věže výšky 30,0 m)

půdorys

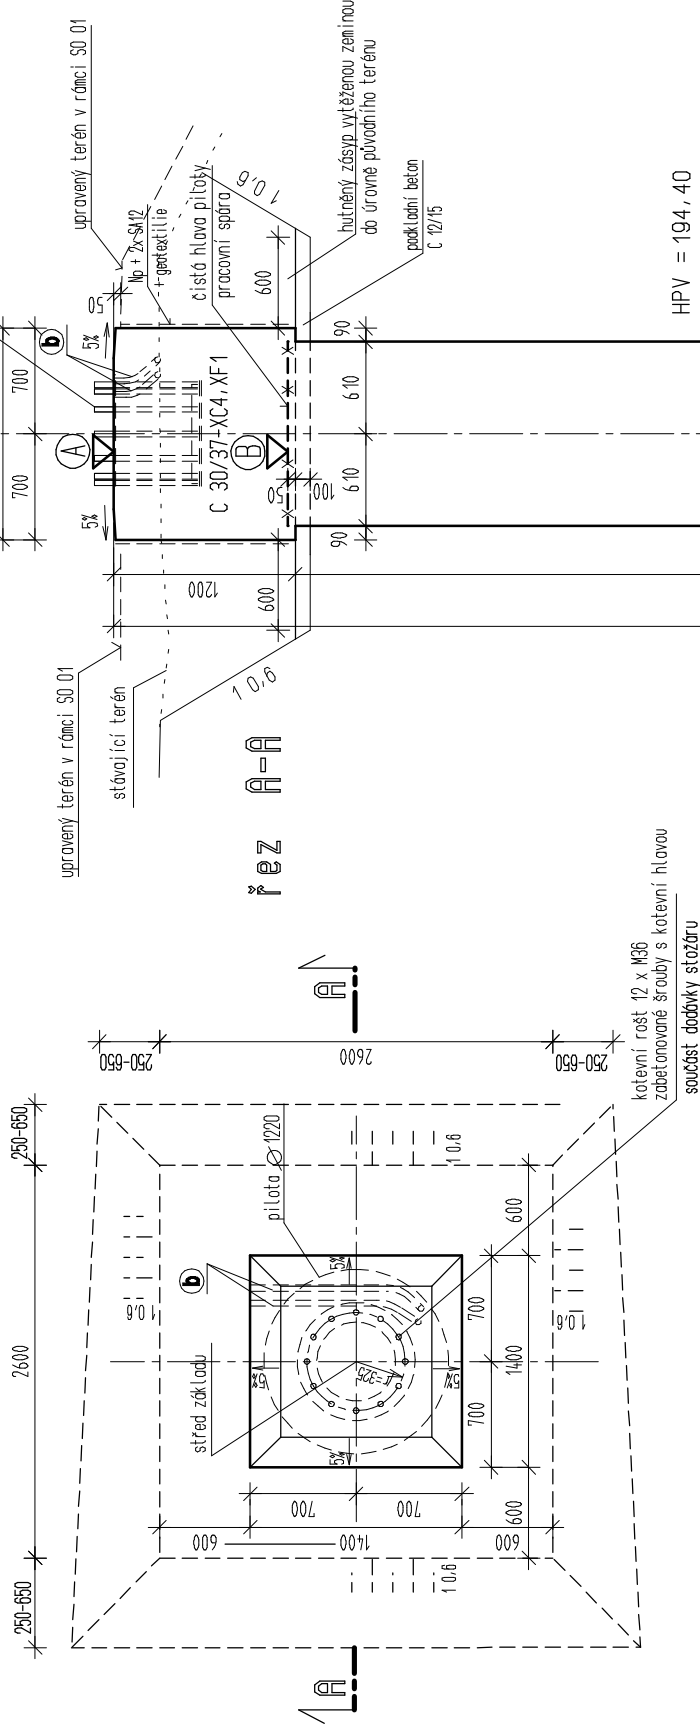

VÝŠKOVÉ ÚROVNĚ (BpV)

č. ov	Ⓐ	Ⓑ	Ⓒ
OV1	199,10	197,95	189,10
OV2	198,41	197,26	188,41
OV3	198,30	197,15	188,30
OV4	198,10	196,95	188,10
OV4	198,87	197,72	188,87

Ⓑ ohebná dvouplášťová korugovaná chránička HDPE 40/33
-viz výkres č.3.3

Souřadnicový systém S-JTSK
Výškový systém BpV

TRANSCONSULT s.r.o. Nerudova 37, 500 02 Hradec Králové			
Vedoucí projektu <i>Ing. Shejbal</i>		Středisko 3	
Odpovědný projektant <i>ing. Černý</i>		Vedoucí <i>Ing. Shejbal</i>	
Zpracovatel <i>ing. Černý</i>		Zak. číslo 182830001	
Kontroloval <i>Ing. Shejbal</i>		Datum 11/2018	
Přezkoušel <i>Ing. Faltus</i>		Arch.č. 03418 Formát A4	
Objednatel <i>T-PORT spol.s r.o. Praha</i>		Účel změna DSP + PDPS	
S0.01 – PLOCHA PRO KOMBINOVANOU DOPRAVU V PROSTORU VEREJNÉHO PŘÍSTAVU KOLÍN STAVEBNÍ ČÁST		Část dok . C.3	
S0 03 ROZVODY NN A VO		Měřítko 1 50	č.výkresu 3.2
STAVEBNÍ ÚPRAVY ZAKLADŮ OSVĚTLOVACÍCH VĚŽÍ		ČÁST STAVEBNÍ	