

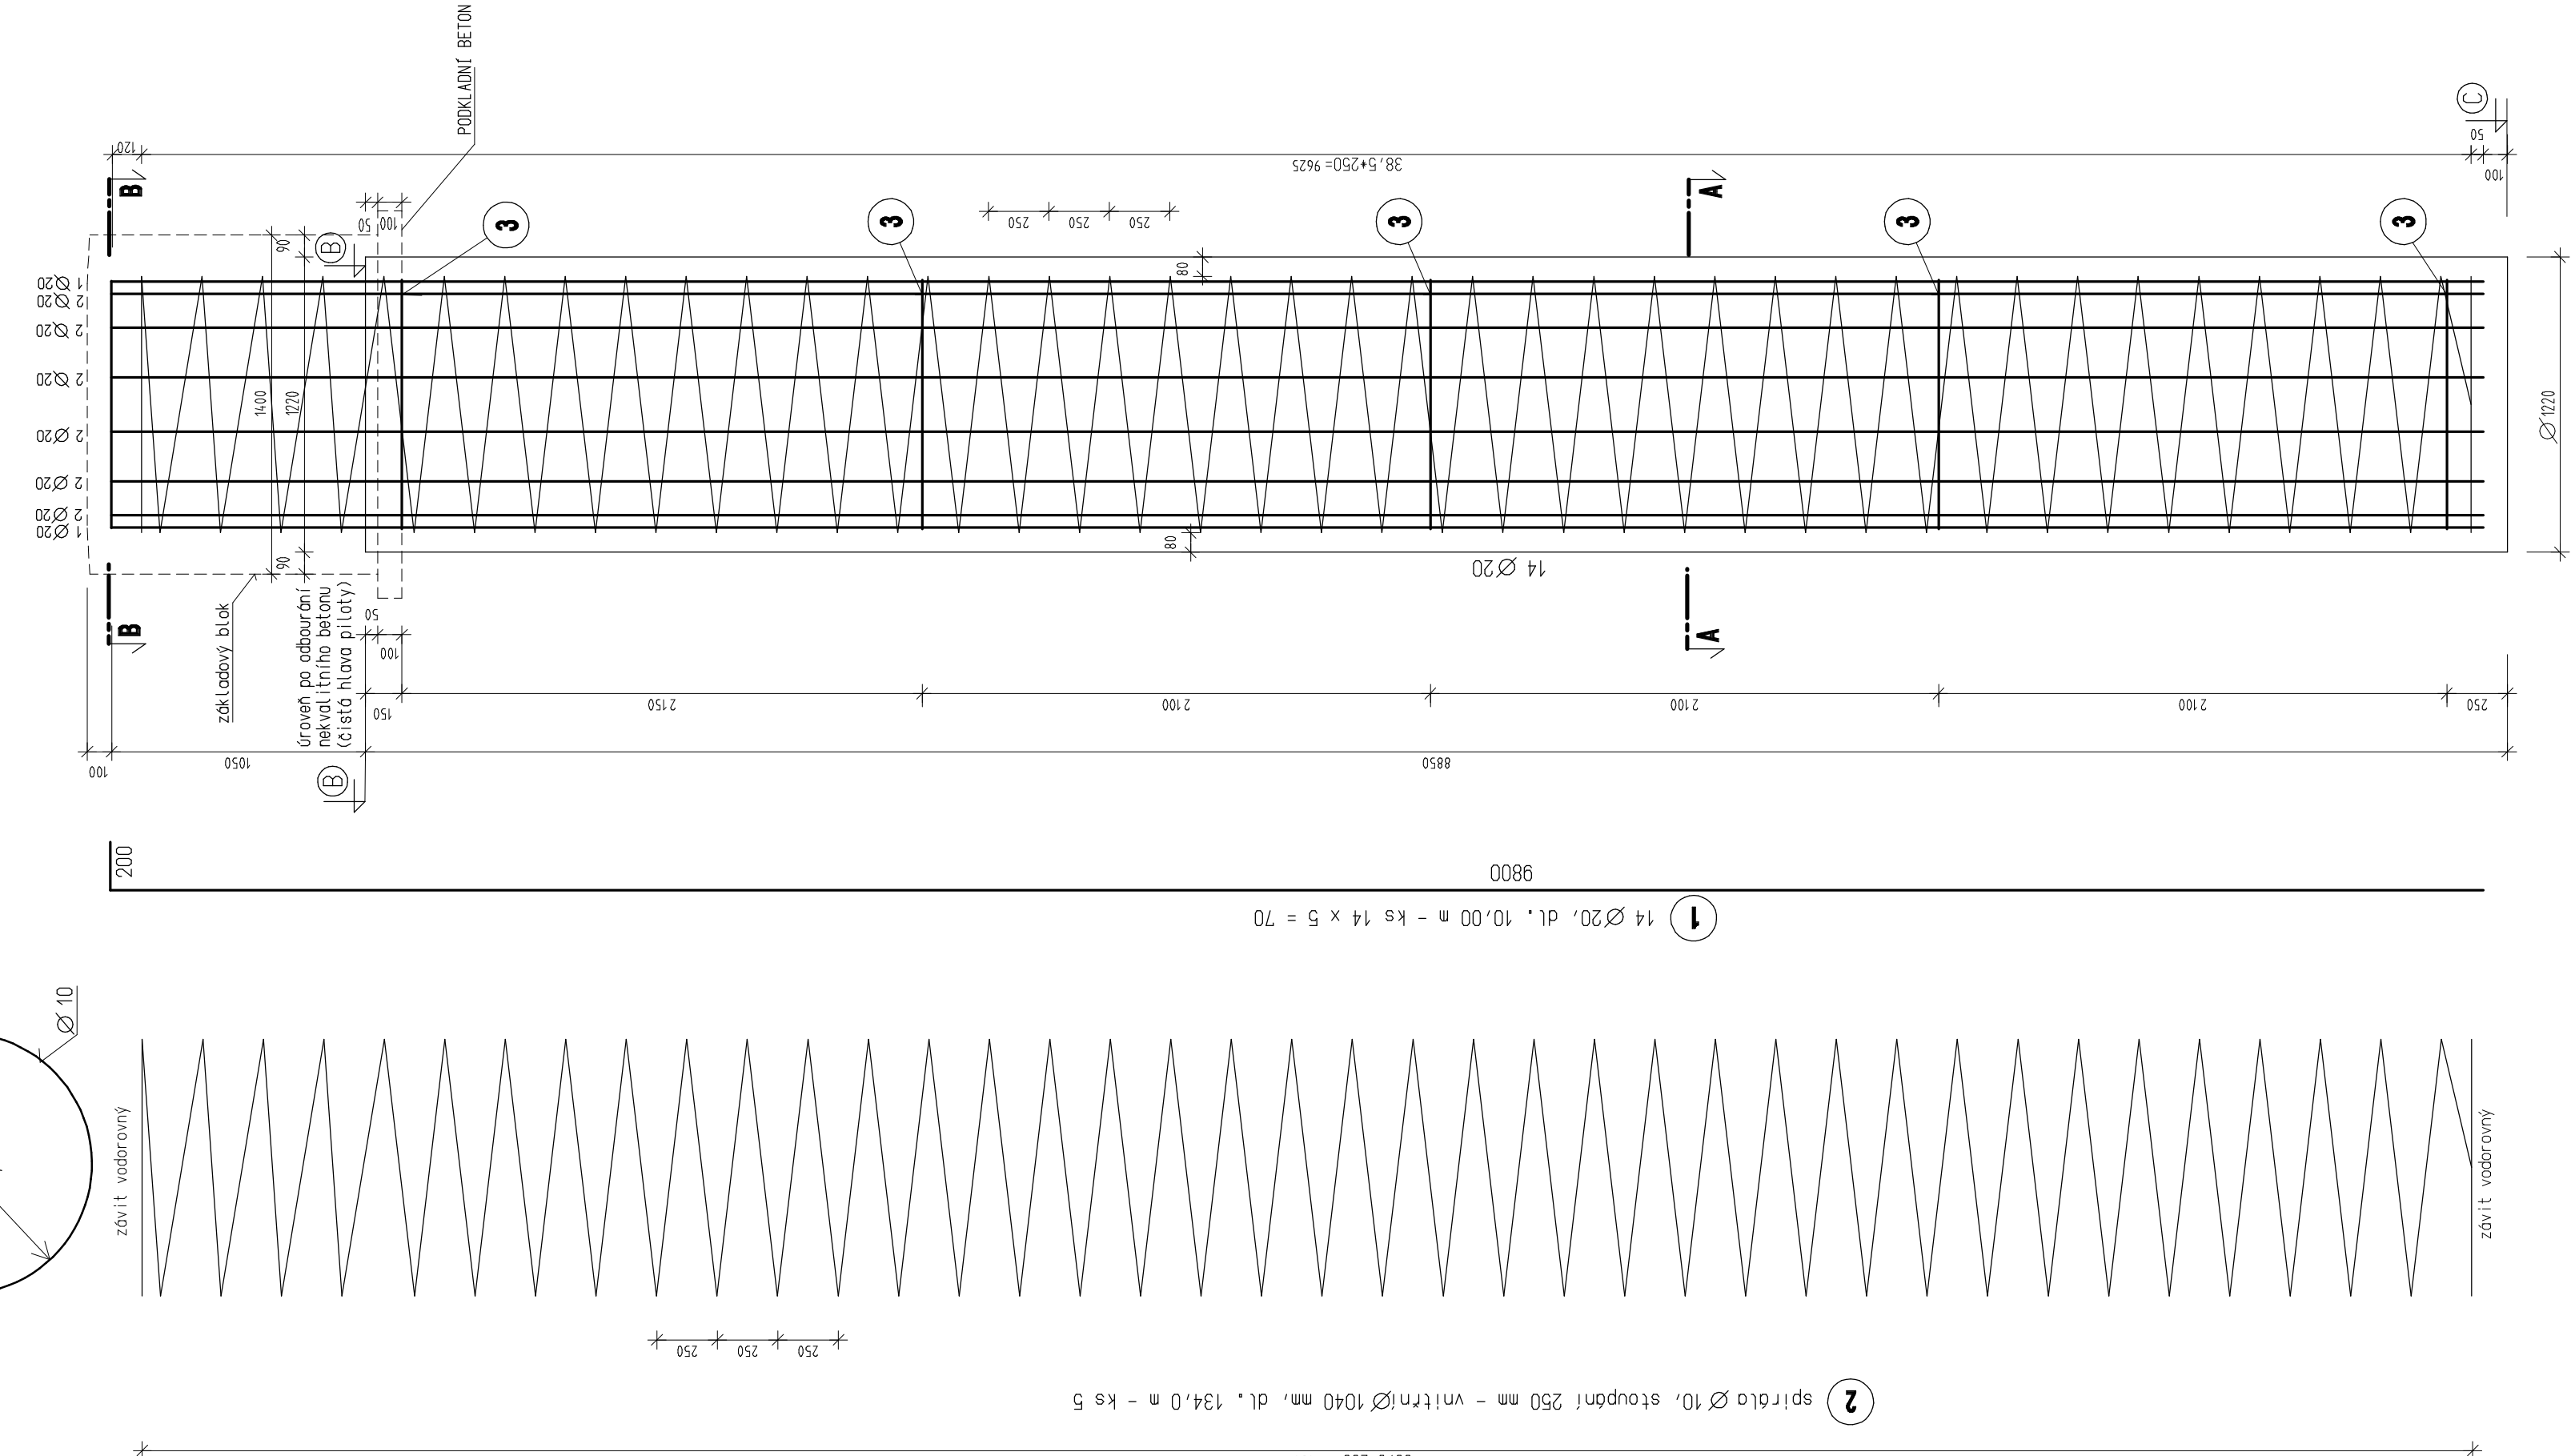


VÝZTUŽ ZÁKLADŮ OV 1 - OV 5 1:25

VÝZTUŽ PILOT 5 KS

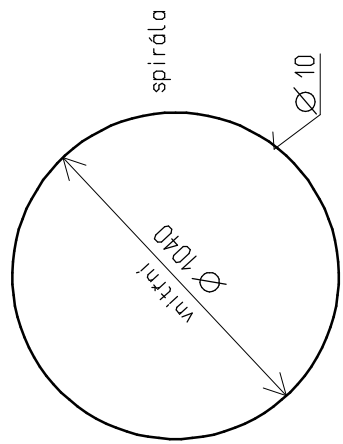

VÝZTUŽ ZÁKLADOVÝCH BLOKŮ 5 KS

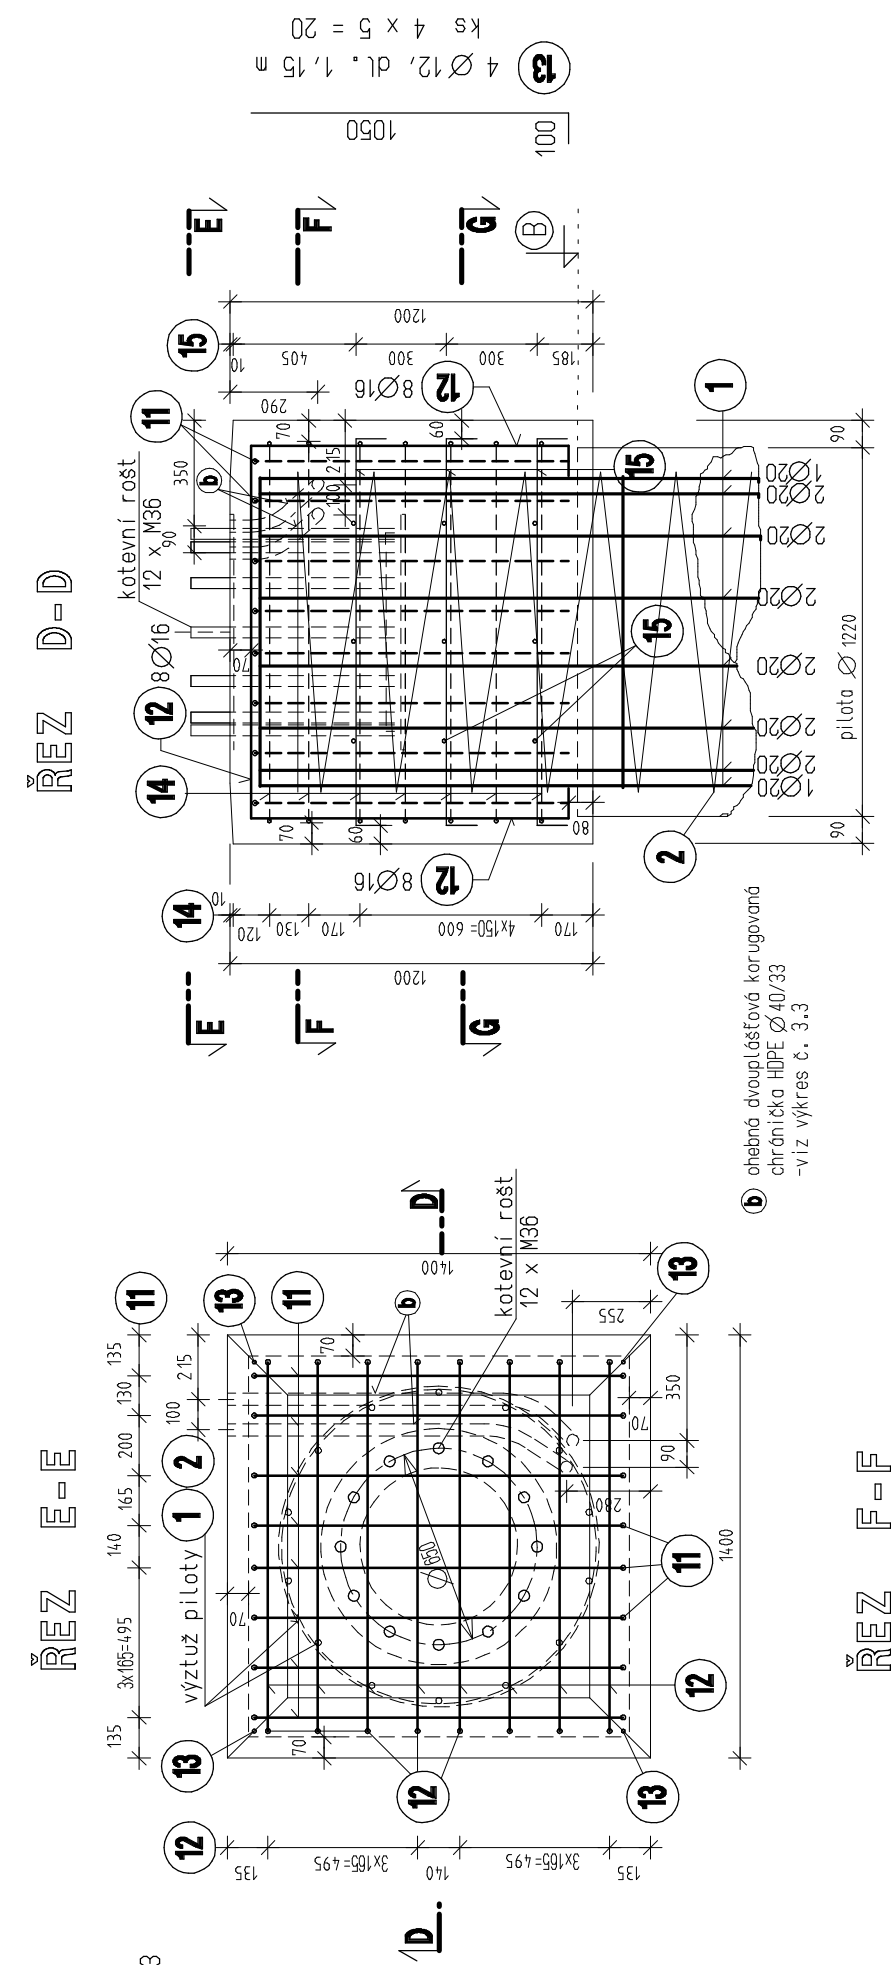

pol.	Ø	m	ks	Ø 12	Ø 16
1	16	3,50	40		140,0
2	16	3,55	40		142,0
3	12	1,15	20	23,0	
4	12	5,50	35	192,5	
5	12	1,50	90	135,0	
celkem m				350,5	282,0
hmotnost 1 m v kg				0,888	1,577
hmotnost celkem v kg				311,2	444,7
celková hmotnost v kg				755,9	

VÝKAZ VÝZTUŽE = OCEL 10505

BETON C 30/37 - XC4, XF1 - Dmax = 22

Konzistence čerstvého betonu (dřans)
sednutí kuzele 160 - 210 mm (S4) - EN 12350-2




OCEL B500B (10505)

Krytí výztuže betonem

jerovitě krytí..... 70 mm
minimální krytí..... 60 mm

distanční podložky silikátové 4 ks/m²

Výztuž vodivě pospojena a propojena s výztuží piloty.

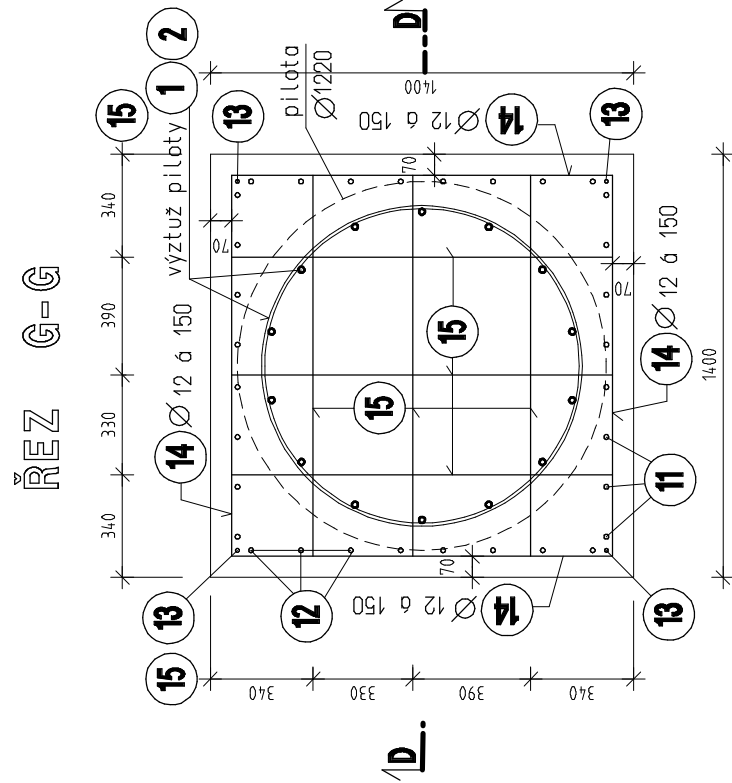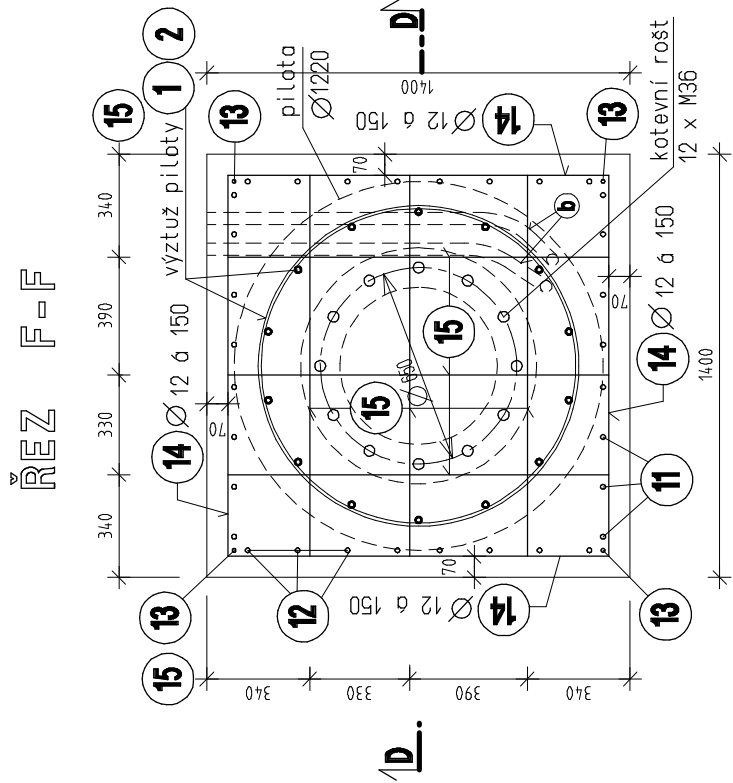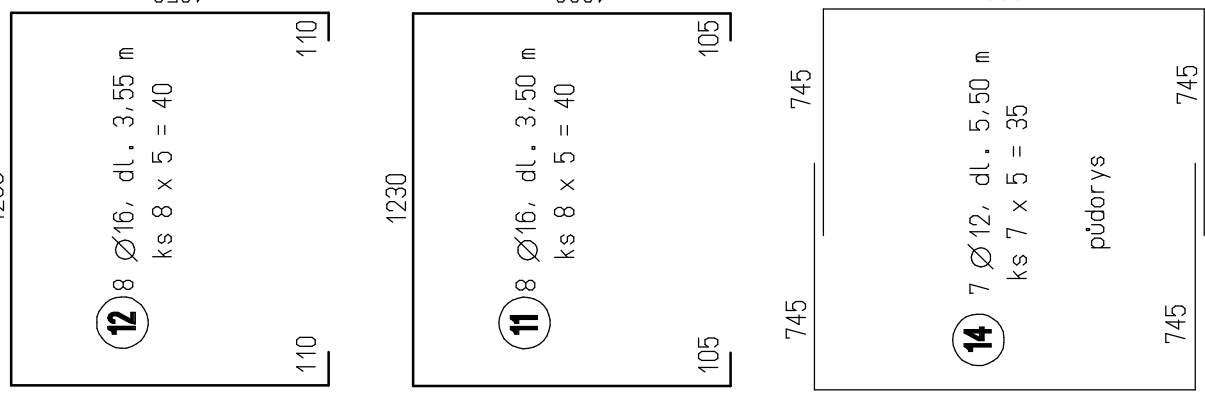

VÝKAZ VÝZTUŽE = OCEL 10505

pol.	Ø	m	ks	Ø 10	Ø 20
1	20	10,00	70		700,0
2	10	134,00	5	670,0	
3	20	3,15	25		78,8
celkem m				670,0	778,8
hmotnost 1 m v kg				0,617	2,465
hmotnost celkem v kg				413,4	1919,7
celková hmotnost v kg				2333,1	

BETON C 25/30 - XA1, XC2 - Dmax 32

Konzistence čerstvého betonu (dřans)
sednutí kuzele 160 - 210 mm (S4) - EN 12350-2

-betonáž pod vodou sypákovými rourami

OCEL B500B (10505)

Krytí výztuže betonem

jerovitě krytí..... 80 mm
minimální krytí 70 mm

distanční podložky silikátové 3 ks/dist.kruh

Výztuž vodivě pospojena a propojena s výztuží základového psu.


Požadavky na provádění

dle TP kap.16.18 a souvisejících předpisů,
zejména ČSN EN 1536 + A1 - Provádění speciálních geotechnických
prací - Vrtané piloty (12/2016).

Přebetonování hlav pilot dle ČSN EN 1536,
čl. 8.4.3.20.

Před zahájením prací na základovém psu
odbourání hlav pilot dle ČSN EN 1536,
čl. 8.4.11.

Souřadnicový systém S-JTSK
Výškový systém Bpiv

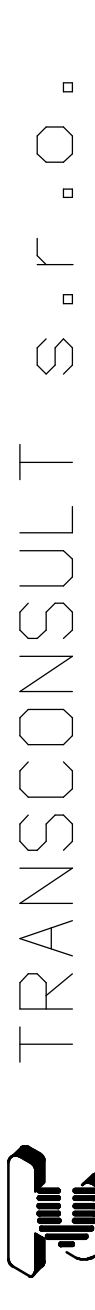		TRANSCONSULT S.r.o.	
Nerudova 37, 500 02 Hradec Králové			
Vedoucí projektu Ing. Štěpánka	Vedoucí Ing. Štěpánka	Středisko 3	
Opavské projektant Ing. Černý	Zak. číslo 11B28301011		
Kontroloval Ing. Štěpánka	Datum 11/2018		
Překlausel Ing. Černý	Arch.č. 03418	Formát A4	
Objednatel T-PART spol.s r.o., Praha	Účel zmena DSP + PDPS		
S0.01 - PLOCHA PRO KOMBINOVANOU DOPRAVU V PROSTORU VEREJNEHO PRISTAVU KOLIN STAVEBNÍ ČÁST		Část dok.	
S0 03 ROZVODY NN A VO		C.3	
VÝZTUŽ ZÁKLADŮ OV1 - OV5		Meritko 1 25	C.výkresu 3.4