

VÁŠ DOPIS ZN.:

ZE DNE:

NAŠE ZN. (č.j.): S 911/UzS-15107/2018-SZDC-OR PHA-710-Voj

SKART. ZN.-LH.: S5

POČ. LISTŮ: 1

POČ. PŘÍLOH: 0

POČ. LISTŮ PŘ.: 0

VYŘIZUJE: Vojtek Vladimír, Ing.

TEL.: 972 224 814

FAX: 972 224 815

E-MAIL: [vojtek@szdc.cz](mailto:vojtek@szdc.cz)

DATUM: 13.03.2018

## České přístavy a.s.

Ing. Jarmila Krincvajová

Jankovcova 6

170 00 Praha 7 – Holešovice

### Souhrnné stanovisko Správy železniční dopravní cesty, státní organizace ke společnému řízení o umístění stavby a změny stavby před jejím dokončením

Na základě předložené žádosti a dokumentace vydává Správa železniční dopravní cesty, státní organizace (dále jen „SZDC“), Oblastní ředitelství Praha (dále jen „OR Praha“) podle zákona č. 183/2006 Sb., o územním plánování a stavebním řádu (stavební zákon), v platném znění, toto

#### Souhrnné stanovisko ke společnému řízení o umístění stavby a změny stavby před jejím dokončením pro stavbu:

**Název stavby:** SO 01 plocha pro kombinovanou dopravu v prostoru veřejného přístavu Kolín (dále jen „stavba“)  
**Místo stavby:** Kolín, na pozemcích p.č. 1618/4, 1618/1, 1617/6, 1617/9, 4010, 1617/1, 1617/5, 1617/18, 1615/3, 1619/13, 1619/9, 3018/5 a 3018/1 v k.ú. Kolín  
**Tat:** Česká Třebová os.n.(včetně)(bez seř.n.) – Praha Masarykovo nádraží (včetně), žkm 347,813 – 347,913, nejblíže tratě, vpravo  
**TÚDÚ:** 1501 N5 - žst. Kolín  
**Tat:** Kolín(mimo)(Kolín – Kol.-Zálab-Lysá nad Labem (včetně), vpravo v blízkosti tratě, ve vzdálenosti 60 metru a více (měřeno kolmo od osy nejbližší koleje),  
**TÚDÚ:** 1191 A1 - žst. Kolín-žst. Kolín Zálabí (odboč.vl.ar.)  
**Žadatel:** České přístavy a.s., Jankovcova 6, 170 00 Praha 7 – Holešovice  
**Stavebník/Investor:** České přístavy a.s., Jankovcova 6, 170 00 Praha 7 – Holešovice

Předmětem předložené dokumentace ke společnému řízení o umístění stavby a změny stavby před jejím dokončením je projekt plocha pro kombinovanou dopravu v prostoru veřejného přístavu Kolín. Stavba je umístěna za ulicí Starokolínská a zahrnuje tyto objekty:

#### SO 01 – zpevněná plocha

Na ploše původně určené pro instalaci FVE panelů budou dokončeny terénní úpravy, provedení vyspárování pozemku a provedena zpevněná plocha z betonové dlažby. FVE panely nebudou instalovány. Zpevněná plocha je nepravidelného půdorysu o maximálních rozměrech 133,5 x 90,0 m, s celkovou výměrou 10 765 m<sup>2</sup>. Zpevněná plocha je určena pro překládání kontejnerů v rámci kombinované dopravy, tzn. že z celkové plochy pro překládání kontejnerů bude využíváno pro vlastní uskladnění cca 75 % tj. 8100 m<sup>2</sup>, zbývající plocha bude plochou manipulační pro pojezd manipulační techniky. Součástí je i vybudování manipulační plochy 22x16 m která bude zpevněna betonovou stěnou ve tvaru U v délce 16,0 m, bočnice 4,00 m.

#### SO 02 – Kanalizace a odvodnění

Odvodnění zpevněné plochy je řešeno vyspádováním do odvodňovacích žlabů FASERAX, od žlabů je navrženo potrubí dešťové kanalizace PVC KG SN8 DN 250 – 173 m. Na trase potrubí jsou tři šachty Š1-Š3 a je je osazen odlučovač ropných látek typ GSOL25/120-SEKO Turnov (kapacita garantovaná výrobcem 6 000 – 12000 m<sup>3</sup>). Poklopy na lapači vodotěsné, na vstupu v šachtě Š1 i na výstupu v šachtě Š3 budou osazeny protipovodňové klapky. Šachta Š3 slouží současně pro odběr vzorků. Dešťová kanalizace bude zaústěna do recipientu (řeka Labe), vyústění zakončenou žabí klapkou.

Doručovací adresa: Správa železniční dopravní cesty, státní organizace  
Oblastní ředitelství Praha, Partyzánská 24, 170 00 Praha 7

Obchodní firma: Správa železniční dopravní cesty, státní organizace

Sídlo: Praha 1, Nové Město, Dlážděná 1003/7, PSČ 110 00

Zápis v obchodním rejstříku: Městský soud v Praze, oddíl A, vložka 48384

IČ: 709 94 234

DIČ: CZ 709 94 234

[www.szdc.cz](http://www.szdc.cz)

### SO 03 – Rozvody NN a VO

ze stávající trafostanice na pozemku parc.č. 1618/1 k.ú. Kolín bude provedeno napojení přes nový rozvaděč R umístěný na pozemku parc.č 1618/1.Z rozvaděče je veden v zemi kabel CYKY-J 4x16 mm<sup>2</sup> ke 4 novým 15metrovým sloupům, na každém sloupu dvě lampy, každá á 2000W. Po obvodu plochy se současně instaluje 5 servisních zásuvkových skříní. Kabel pro napájení zásuvek CYKY-J 4x10mm<sup>2</sup> povede v souběhu s kabelem pro VO.

Stavba se bude nacházet zcela mimo ochranné pásmo celostátní dráhy, jejímž provozovatelem je SŽDC, tratí zařazených do evropského systému TEN-T, elektrizovaných stejnosměrnou trakční soustavou o napětí 3 kV DC. Stavba bude nacházet zcela mimo pozemky České republiky, s kterými je oprávněná hospodařit SŽDC. Stavba bude zčásti nacházet v ochranném pásmu železniční dráhy-vlečky (dále jen „vlečky“) s názvem „Vlečka – přístav Kolín“.

V území dotčeném stavbou se **nenachází** inženýrské sítě v majetku SŽDC.

Toto souhrnné stanovisko se vydává pro účely vydání územního rozhodnutí a povolení změny stavby před dokončením.

### **Správa železniční dopravní cesty, státní organizace se stavbou situovanou zcela mimo ochranné pásmo celostátní dráhy**

#### **s o u h l a s í**

Vzhledem k tomu, že se stavba se bude nacházet v oblasti železničních tratí, které jsou elektrizované stejnosměrnou trakční soustavou o napětí 3 kV DC s možností vzniku bludných proudů, upozorňujeme na povinnosti vyplývající z ustanovení zákona o dráhách č. 266/1994 Sb., ve znění pozdějších novel. Veškeré inženýrské sítě a úložná zařízení musí být opatřeny účinnou protikorozií ochranou nebo musí být zhotoveny z materiálů nepodléhajících korozi - doporučujeme konzultaci se SŽDC, Technickou ústřednou dopravní cesty, Specializované středisko diagnostika korozních vlivů, Malletova 10/2363, 190 00 Praha 9-Libeň, (kontakty: Ing. Matouš Jan, tel. 972 228 747, 602 766 220, [jan.matous@tudc.cz](mailto:jan.matous@tudc.cz) nebo Ing. Svoboda Michal, tel. 972 228 749, 724 500 145, [michal.svoboda@tudc.cz](mailto:michal.svoboda@tudc.cz) ).

Upozorňujeme, že použitá svítidla veřejného osvětlení nesmí oslňovat strojvedoucí drážních vozidel a barevně být zaměnitelná s návěstními znaky. V případě, že se tato skutečnost prokáže musí investor zřídit dodatečná ochranná opatření tak, aby k výše uvedeným vlivům nedocházelo. Tato opatření musí být učiněna neprodleně případně je možné provést provizorní opatření řešící tyto negativní vlivy (např. zakrytím svítidel) a definitivní řešení realizovat až po řádném projednání ve smyslu příslušných zákonů.


Stavební správa západ (dále jen „SSz“), která je stavebníkem staveb SŽDC (dráhy) sděluje, že v dané oblasti se připravuje stavba SŽDC (dráhy) **„Zajištění bezbariérového přístupu na nástupiště v žst. Kolín“**. Uvedené stavební činnosti jsou však situovány mimo předpokládaný zábor této stavby, proto bez připomínek.

Stavba se bude zčásti nacházet v ochranném pásmu vlečky názvem „Vlečka – přístav Kolín“, která je v majetku společnosti České přístavy, a.s., se sídlem Praha 7 – Holešovice, Jankovcova 6, PSČ 170 00, a která je současně i provozovatelem předmětné vlečky. O vydání povolujícího dokumentu týkajícího se souhlasu se zřízením stavby v tomto prostoru podle ustanovení zákona o dráhách č. 266/1994 Sb., v platném znění a podle zákona 183/2006 Sb., (Stavební zákon) je třeba požádat Drážní úřad, sekci stavební - oblast Praha, Wilsonova 300/8, 121 06 Praha 2 -Vinohrady.

Toto souhrnné stanovisko se týká předmětné stavby pouze v rozsahu předložené dokumentace stavby. Případné doplňky respektive změny v situování stavby, v jejichž důsledku **by došlo** k zásahu do ochranného pásma respektive obvodu dráhy, do pozemku nebo zařízení v majetku SŽDC, budou se SŽDC, OŘ Praha zvlášť projednány, a to ještě před zahájením prací. Pro tyto případy bychom Vás rádi požádali, abyste uváděli číslo jednací tohoto souhrnného stanoviska pro naši rychlejší orientaci k uvedenému záměru.

**V opačném případě není nutné SŽDC dále obesílat v záležitostech týkajících se této stavby.**



Pro případné další žádosti a jiná podání týkající se předmětné stavby bychom Vás rádi požádali, abyste uváděli naše číslo jednací a číslo spisové pro naši rychlejší orientaci k uvedenému záměru.

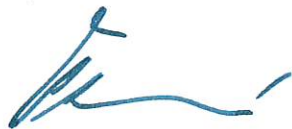

Libor Škvára  
náměstek ředitele pro techniku  
Oblastní ředitelství Praha

Správa železniční dopravní cesty,  
státní organizace  
Oblastní ředitelství Praha  
Partyzánská 24, 170 00 Praha 7  
IČ: 70994234, DIČ: CZ70994234  
(701)

# Celková situace stavby

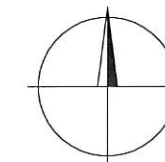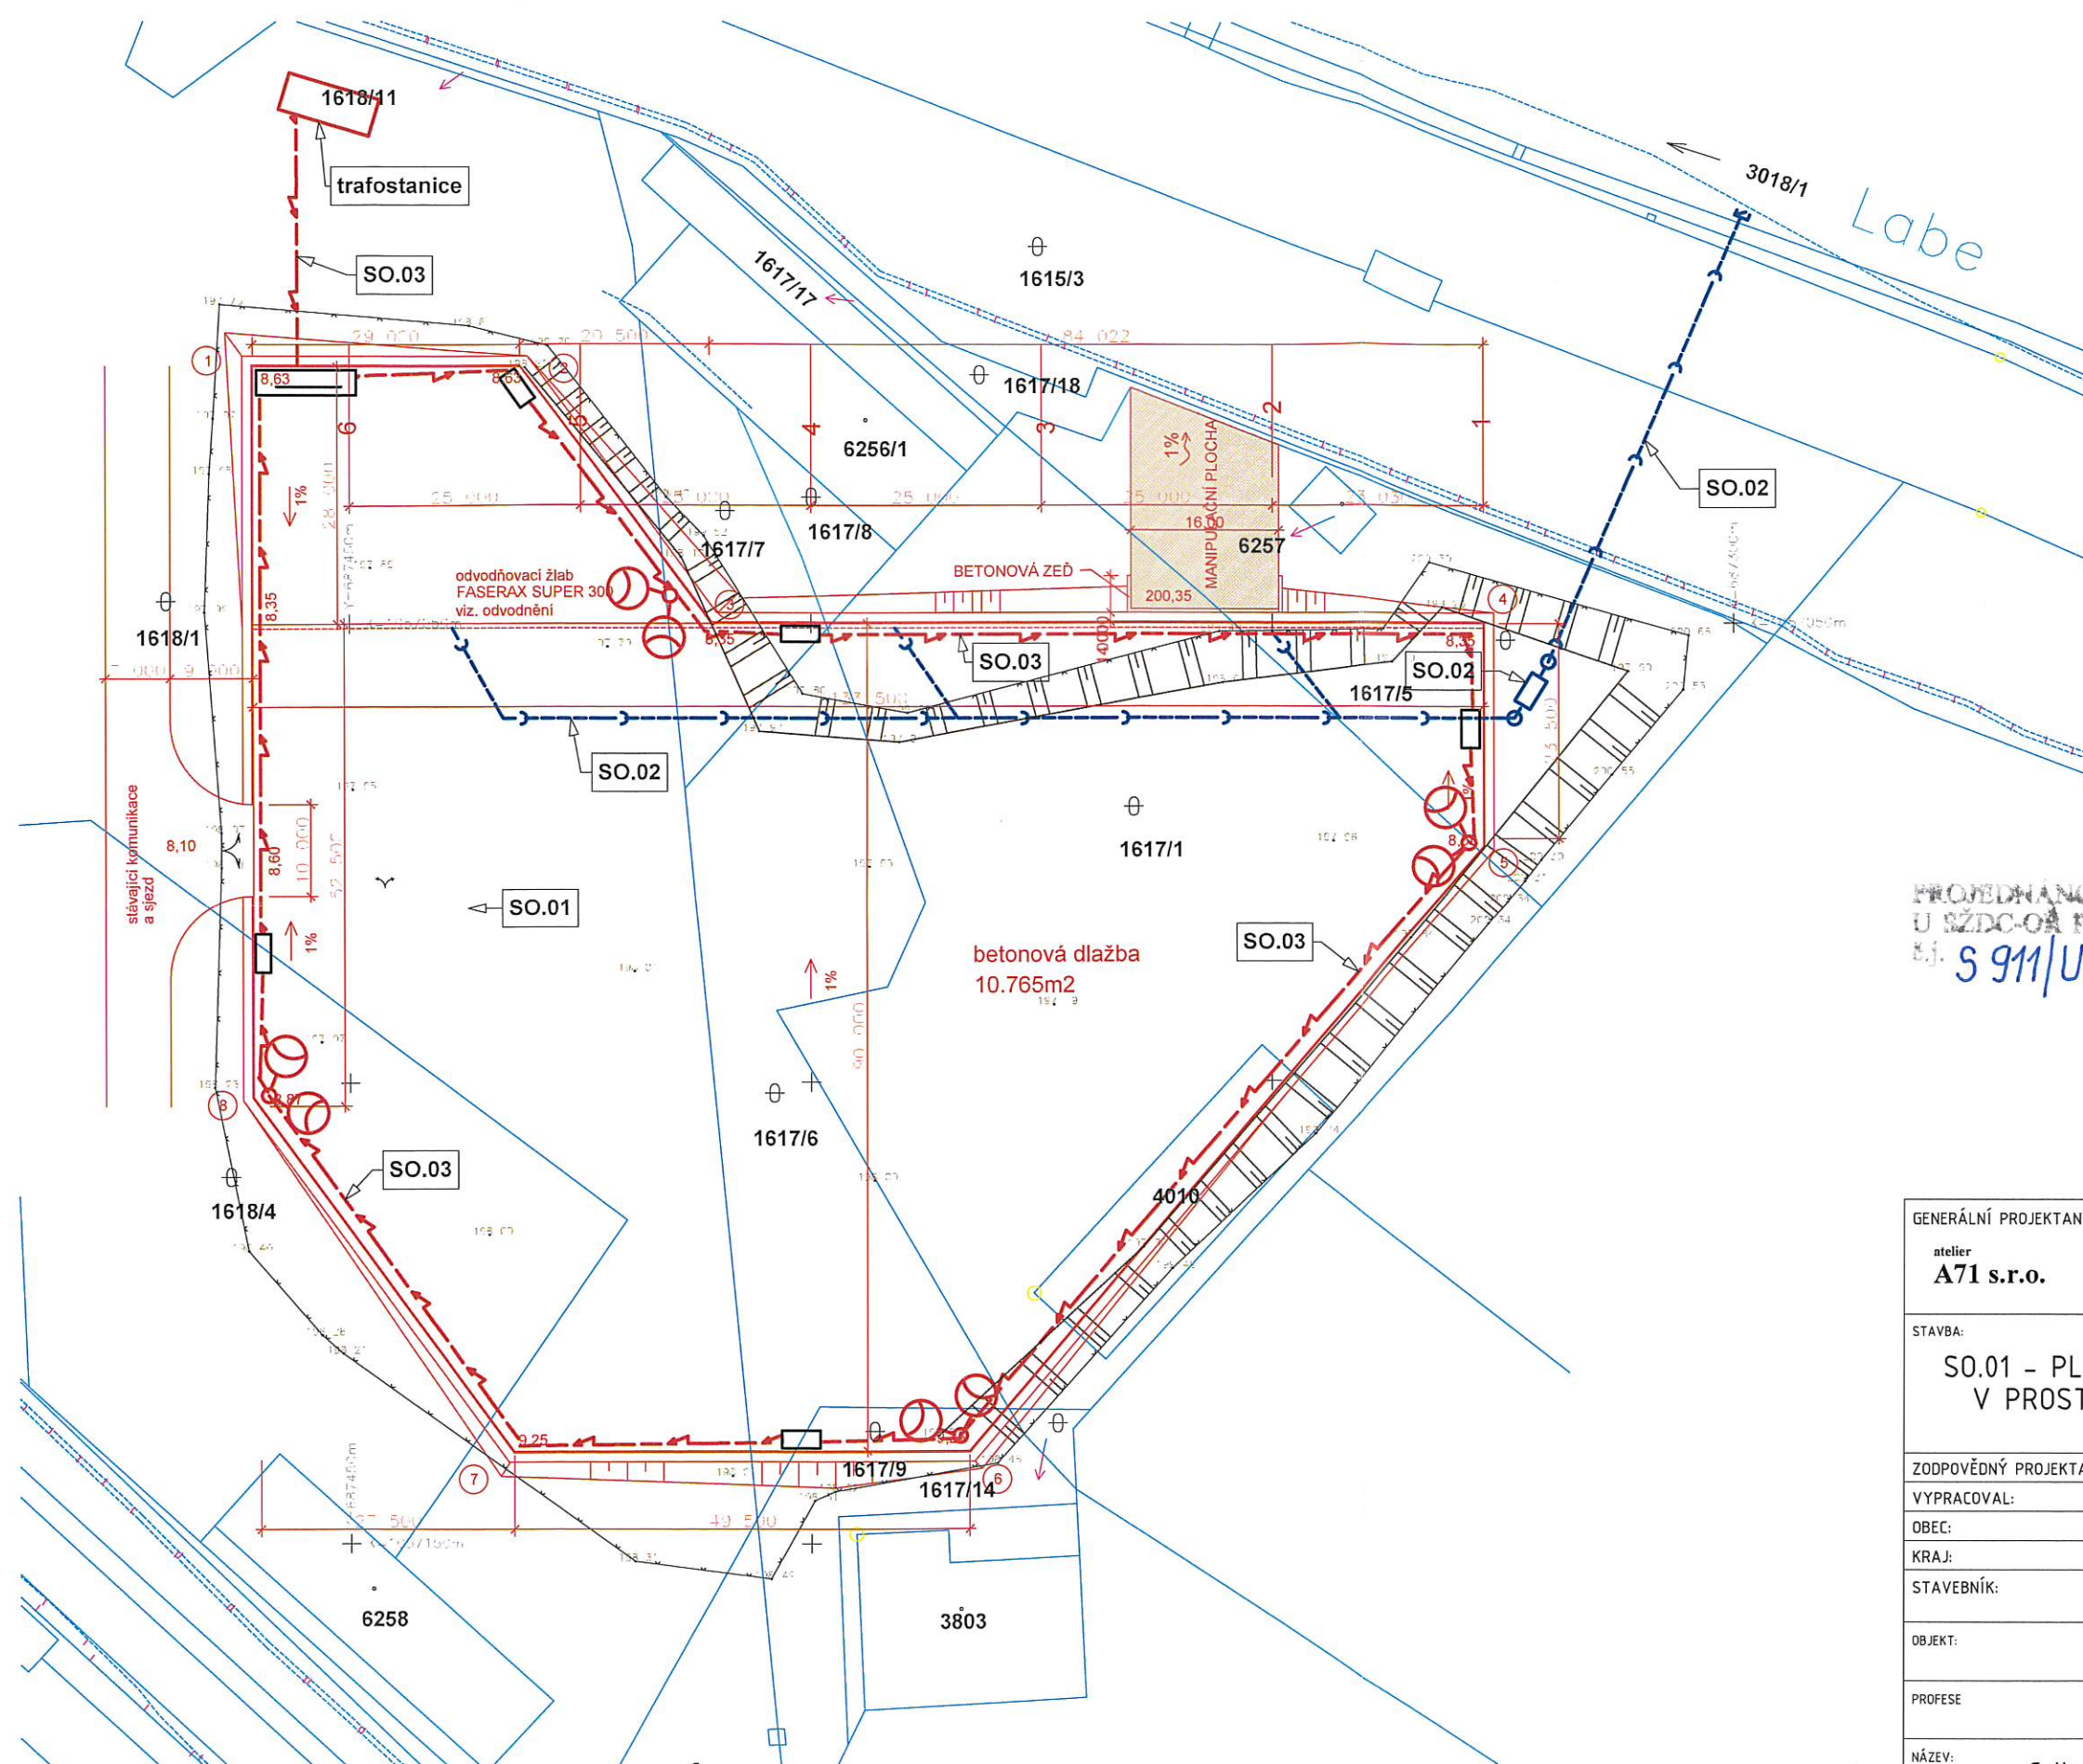

## LEGENDA PLOCH A ING. SÍTÍ

- zpevněná plocha  
betonová dlažba
- odvodňovací žlab
- odvodňovací potrubí
- rozvody NN a VO
- lomové body

PROJEKTOVÁ  
U SZDC-OR PRAHA

S 911/UzS-15107/2018-SZDC-OR PHA-710-Voj

## LEGENDA OBJEKTŮ:

- SO.01 - Zpevněná manipulační plocha
- SO.02 - Kanalizace a odvodnění
- SO.03 - Rozvody NN a VO

|                                                                                |   |                              |   |  |
|--------------------------------------------------------------------------------|---|------------------------------|---|--|
| GENERÁLNÍ PROJEKTANT:                                                          |   | PROJEKTANT:                  |   |  |
| atelier<br><b>A71 s.r.o.</b>                                                   | PROJEKTOVÝ ATELIÉR<br>INŽENÝRSKÁ ČINNOST<br>VE STAVEBNICTVÍ<br>Hospodářská 81 Hostovice,<br>400 02 Ústí nad Labem | atelier<br><b>A71 s.r.o.</b> | PROJEKTOVÝ ATELIÉR<br>INŽENÝRSKÁ ČINNOST<br>VE STAVEBNICTVÍ<br>Hospodářská 81 Hostovice,<br>400 02 Ústí nad Labem |  |
| STAVBA:                                                                        |   |                              | ČÍSLO PARÉ:   |  |
| SO.01 – PLOCHA PRO KOMBINOVANOU DOPRAVU<br>V PROSTORU VEŘEJNÉHO PŘÍSTAVU KOLÍN |   |                              |   |  |
| ZODPOVĚDNÝ PROJEKTANT:                                                         | ING. PETR NOVOTNÝ                                                                                                 | AUTORIZAČNÍ RAZÍTKO:         |   |  |
| VYPRACOVAL:                                                                    | ANDREA KASTNEROVÁ                                                                                                 |                              |   |  |
| OBEC:                                                                          | KOLÍN   |                              |   |  |
| KRAJ:                                                                          | STŘEDOČESKÝ   |                              |   |  |
| STAVEBNÍK:                                                                     | České přístavy a.s., Jankovcova 6,<br>170 00 Praha 7                                                              |                              |   |  |
| OBJEKT:                                                                        | STUPEŇ DSP – ZMĚNA STAVBY                                                                                         |                              |   |  |
| PROFESE:                                                                       | DATUM: 09/2017   |                              |   |  |
| NÁZEV:                                                                         |   | PŘÍRUKA: 1:500               |   |  |
|                                                                                |   | FORMÁT:                      | ČÍSLO PŘÍLOHY:   |  |
| Celková situace stavby                                                         |   | 6 x A4                       | C2   |  |