


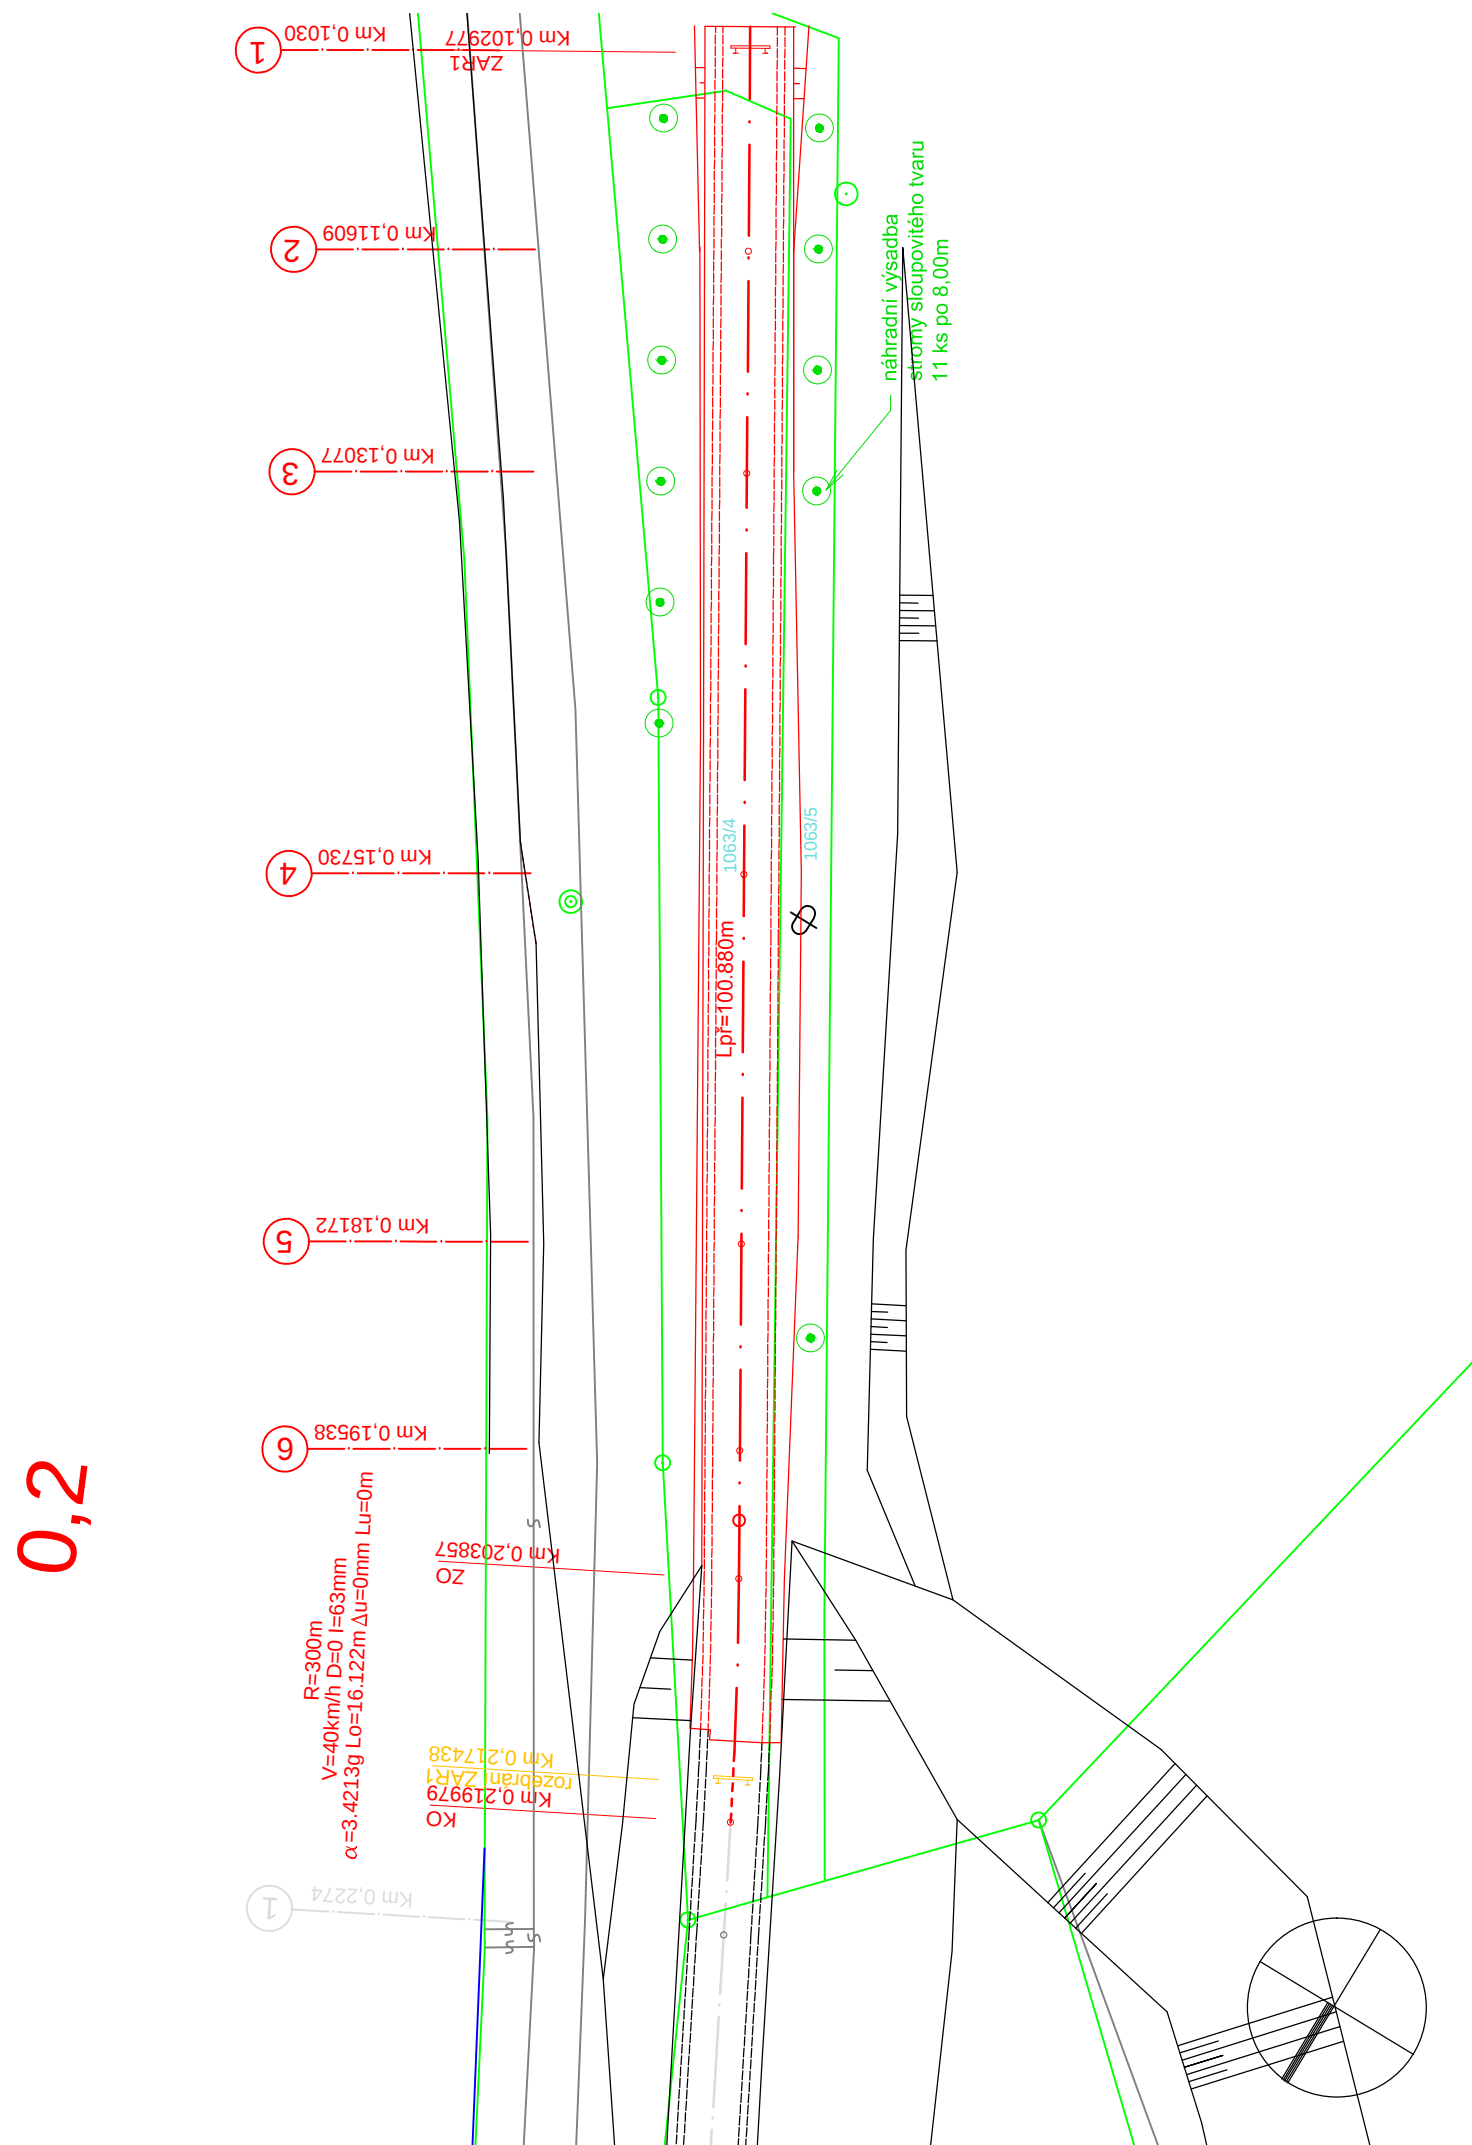


VYSVĚTLIVKY:

- OSA REKONSTRUOVANÉ KOLEJE
SMĚROVÁ ÚPRAVA OBLOUKU
NÁHRADNÍ VÝSADBA
Acer platanoides Columnare -
javor mlíč sloupovitého tvaru

SEZNAM SOUŘADNIC				
kolej č. 2a - prodloužení				
bod	Y	X	Z	km
ZAR1	86940.339	57405.983	196.000	0,102977
2	86947.138	57394.750	196.000	
3	86954.741	57382.188	196.000	
4	86968.476	57359.495	196.000	
5	86981.120	57338.604	196.000	
6	86988.197	57226.913	196.000	
ZO	86992.584	57319.663	196.000	0,203857
KO	87000.558	57305.653	196.000	0,219979

SEZNAM DOTČENÝCH POZEMKŮ

parcelní číslo	výměra m ²	způsob využití	druh pozemku	poznámka
1063/5	513	neplodná půda	ostatní plocha	k. č.2a
1063/4	987	dráha	ostatní plocha	k. č.2a

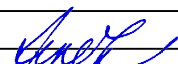ZODP. PROJ.:	ING.JAN JEŽEK			ING. JAN JEŽEK	
NAVRHL:	ING.JAN JEŽEK			Bajkalská 672/14	
KRESLIL:	ING.JAN JEŽEK			100 00 Praha 10	
KONTROLA:	ING.JAN JEŽEK				
KRAJ: Středočeský			AO ČKAIT:	0004685	
OBJEDNATEL: T-PORT, spol. s r.o., Jankovcova 6, 170 04 Praha 7			IČ:	6310 5675	
Vlečka - přístav Kolín, Rekonstrukce koleje č. 2a v žkm 0,217438 - 0,102977			DIČ:	CZ530906153	
			DATUM:	11/2018	
			ZAKÁZKA:	518/2018	
			STUPEŇ:	DPS	
			FORMÁT:	2A4	
SITUACE STAVBY		ČÁST DOK.:	C.2	MĚŘÍTKO:	PŘÍL.Č.:
				1 : 500	