


Podélný profil  
M 1:1000/100

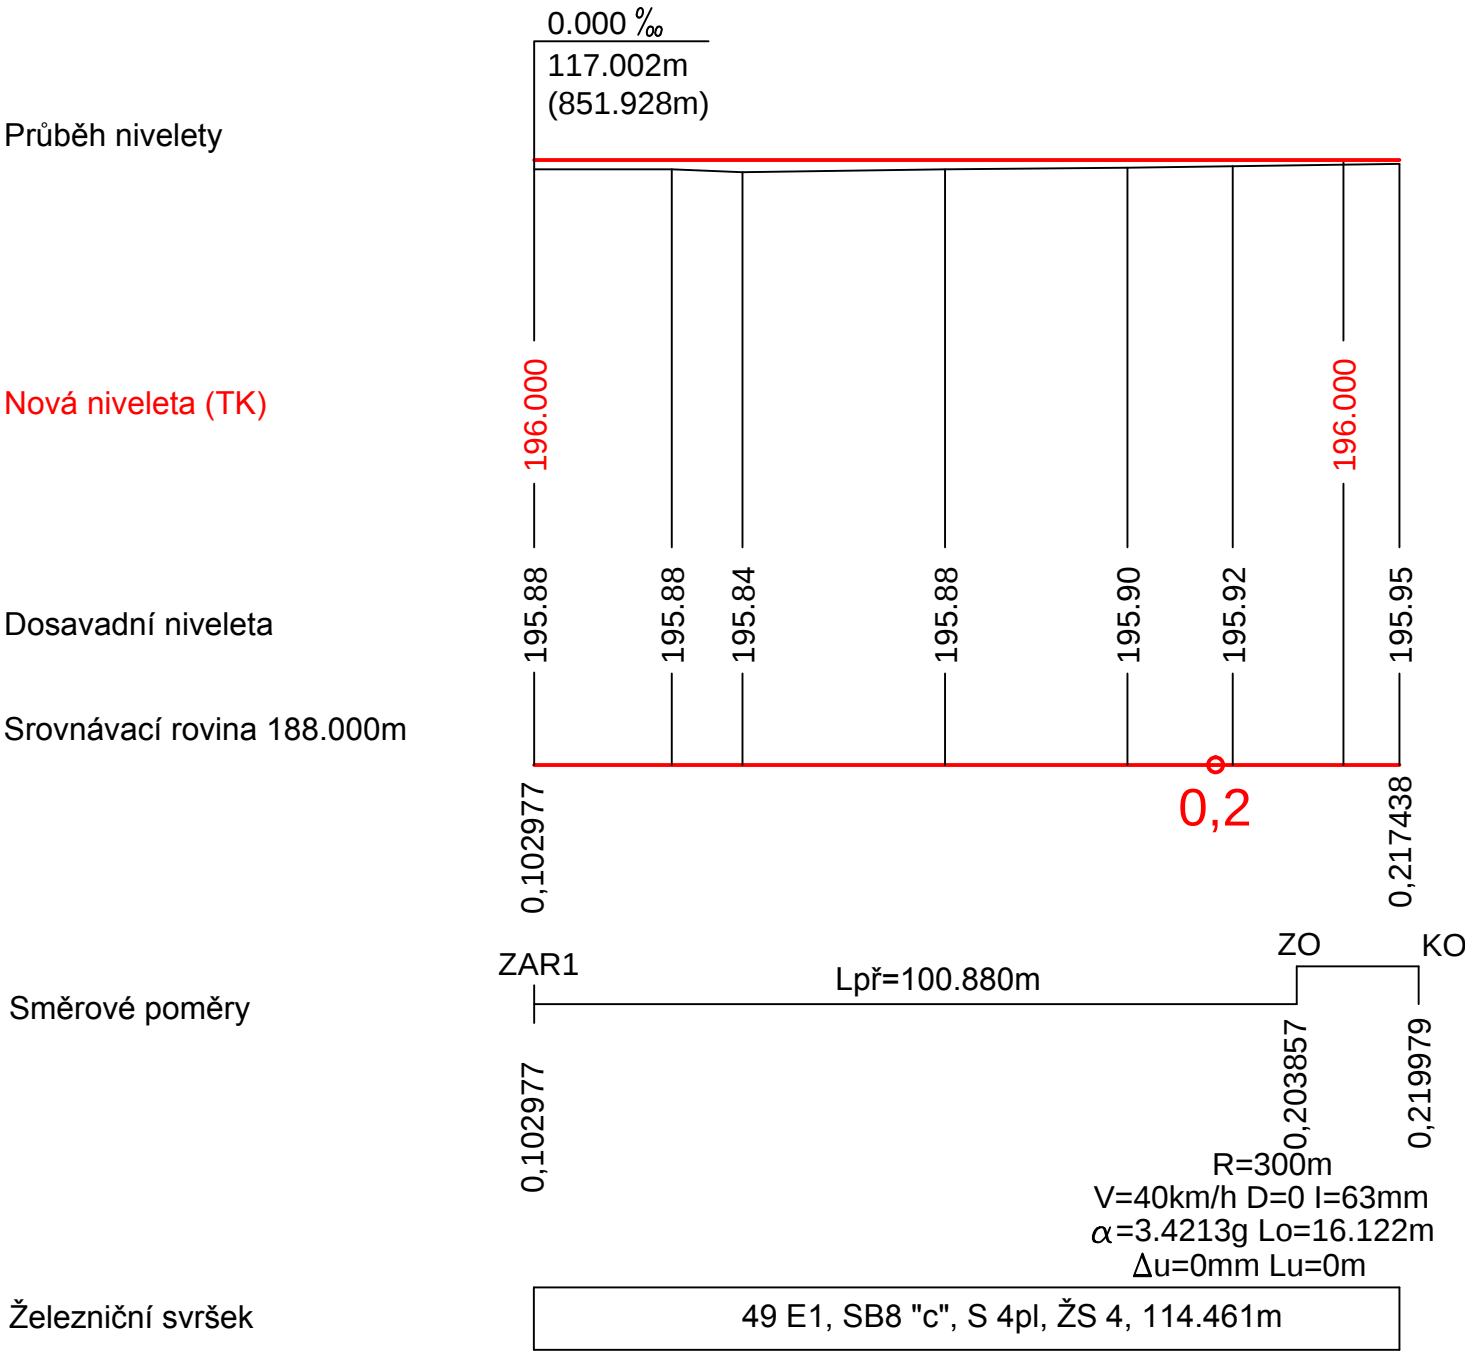

D. VÝKRESOVÁ A PŘÍLOHOVÁ ČÁST

|                                                                                |                |                |                                                                                       |                                                       |  |
|--------------------------------------------------------------------------------|----------------|----------------|---------------------------------------------------------------------------------------|-------------------------------------------------------|--|
| ZODP. PROJ.:                                                                   | ING. JAN JEŽEK |                |  | ING. JAN JEŽEK<br>Bajkalská 672/14<br>100 00 Praha 10 |  |
| NAVRHL:                                                                        | ING. JAN JEŽEK |                |                                                                                       |                                                       |  |
| KRESLIL:                                                                       | ING. JAN JEŽEK |                |                                                                                       |                                                       |  |
| KONTROLA:                                                                      | ING. JAN JEŽEK |                |                                                                                       |                                                       |  |
| KRAJ: Středočeský                                                              |                |                | AO ČKAIT:                                                                             | 0004685                                               |  |
| OBJEDNATEL: T-PORT, spol. s r.o., Jankovcova 6, 170 04 Praha 7                 |                |                | IČ:                                                                                   | 6310 5675                                             |  |
|                                                                                |                |                | DIČ:                                                                                  | CZ530906153                                           |  |
|                                                                                |                |                | DATUM:                                                                                | 11/2018                                               |  |
| Vlečka - přístav Kolín, Rekonstrukce koleje č. 2a<br>v žkm 0,217438 - 0,102977 |                |                | ZAKÁZKA:                                                                              | 518/2018                                              |  |
|                                                                                |                |                | STUPEŇ:                                                                               | DPS                                                   |  |
|                                                                                |                |                | FORMÁT:                                                                               | 2A4                                                   |  |
| PODÉLNÝ PROFIL k.č. 1 a 2a                                                     |                | ČÁST DOK.: D.1 | MĚŘÍTKO:<br>1:1000/100                                                                | PŘÍL.Č.:                                              |  |