
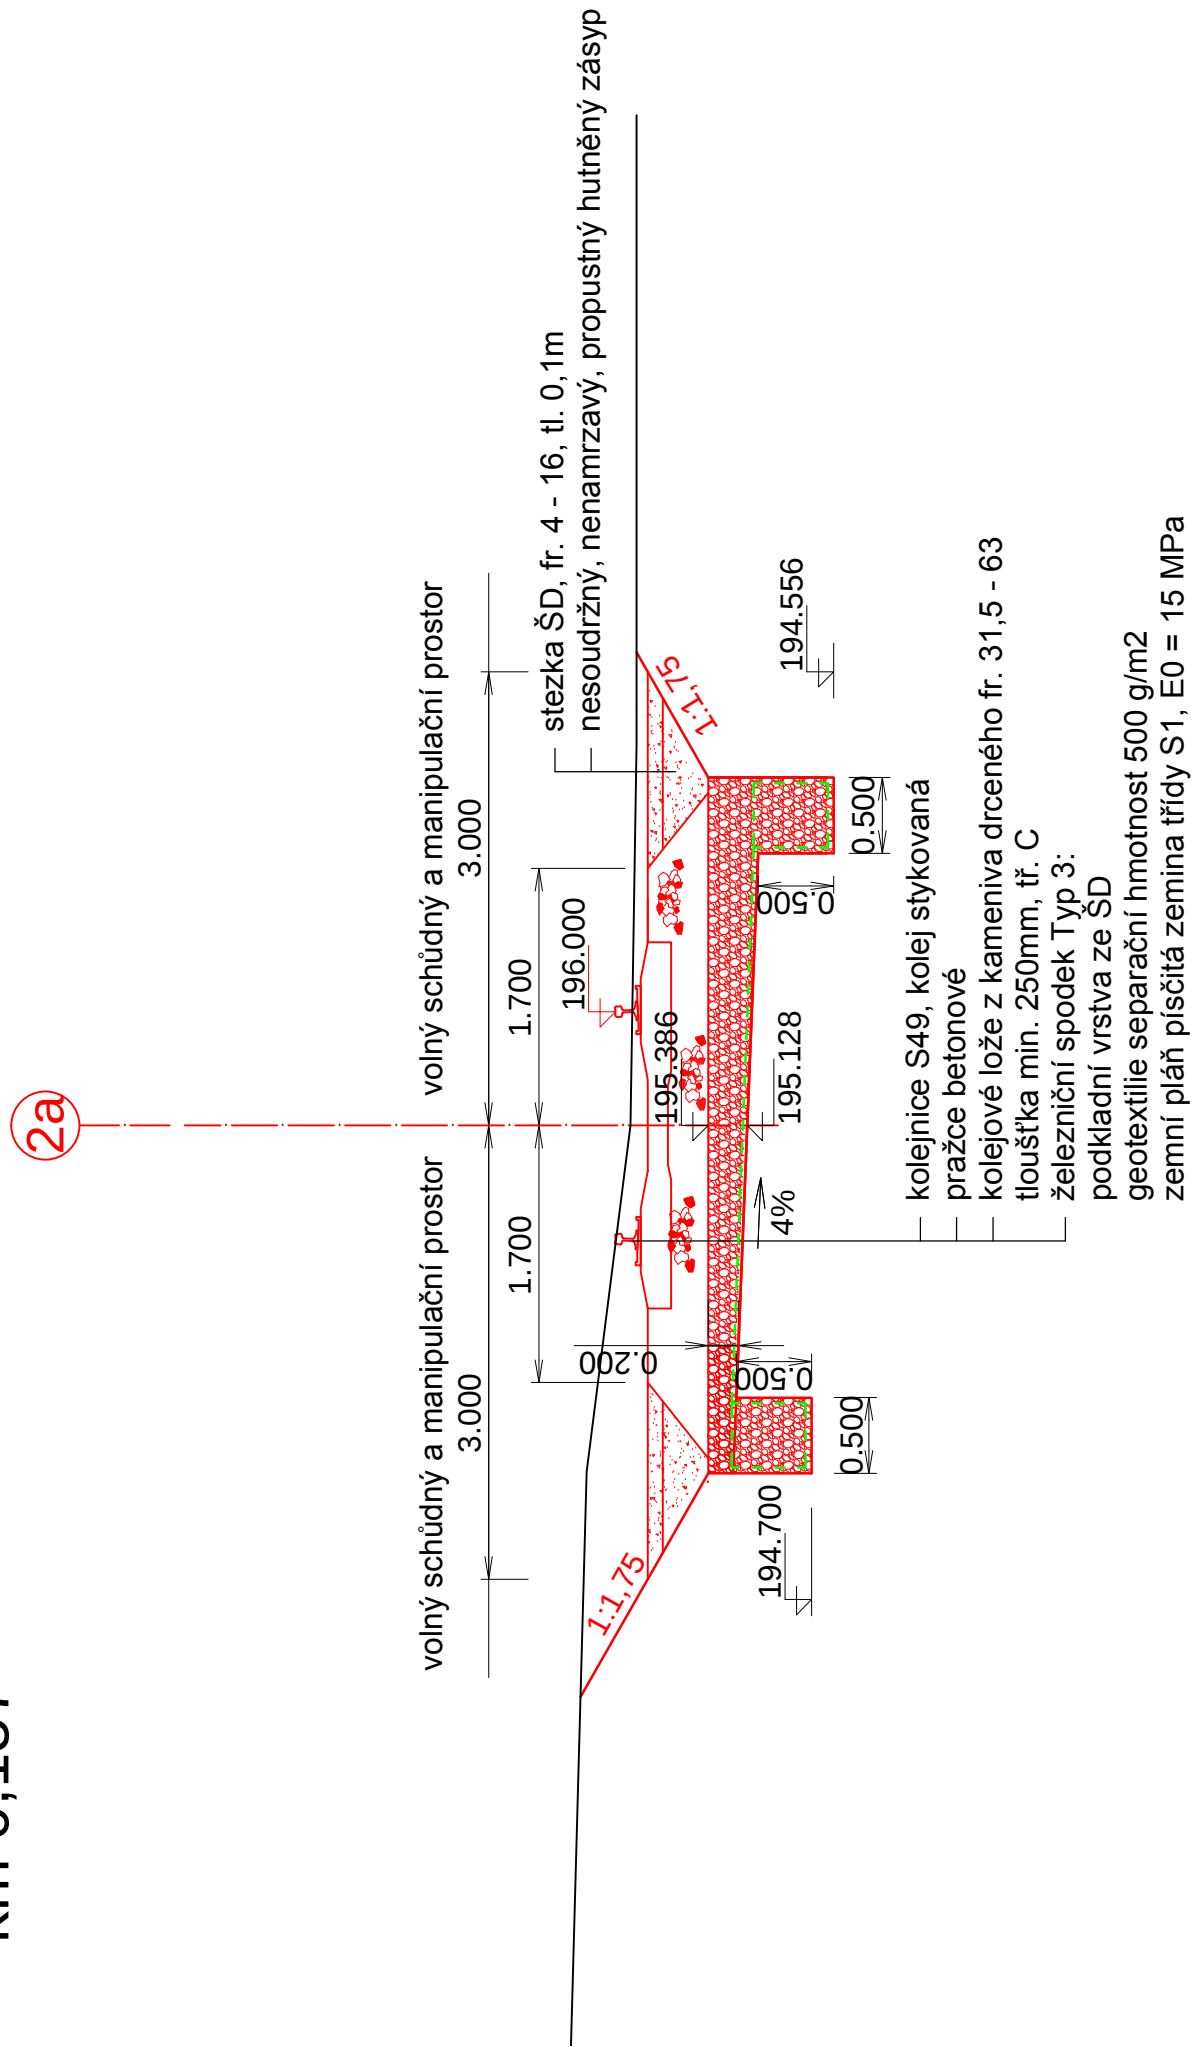
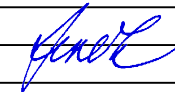


km 0,157

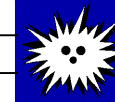

D. VÝKRESOVÁ A PŘÍLOHOVÁ ČÁST

ZODP. PROJ.:	ING.JAN JEŽEK			ING. JAN JEŽEK	
NAVRHL:	ING.JAN JEŽEK			Bajkalská 672/14	
KRESLIL:	ING.JAN JEŽEK			100 00 Praha 10	
KONTROLA:	ING.JAN JEŽEK				
KRAJ: Středočeský			AO ČKAIT:	0004685	
OBJEDNATEL: T-PORT, spol. s r.o., Jankovcova 6, 170 04 Praha 7			IČ:	6310 5675	
			DIČ:	CZ530906153	
Vlečka - přístav Kolín, Rekonstrukce koleje č. 2a v žkm 0,217438 - 0,102977			DATUM:	11/2018	
			ZAKÁZKA:	518/2018	
			STUPEŇ:	DPS	
			FORMÁT:	2A4	
VZOROVÝ PŘÍČNÝ ŘEZ		ČÁST DOK.:	D.2	MĚŘITKO:	PŘÍL.Č.: