




PŮDORYS PŘIPOJENÍ V PS

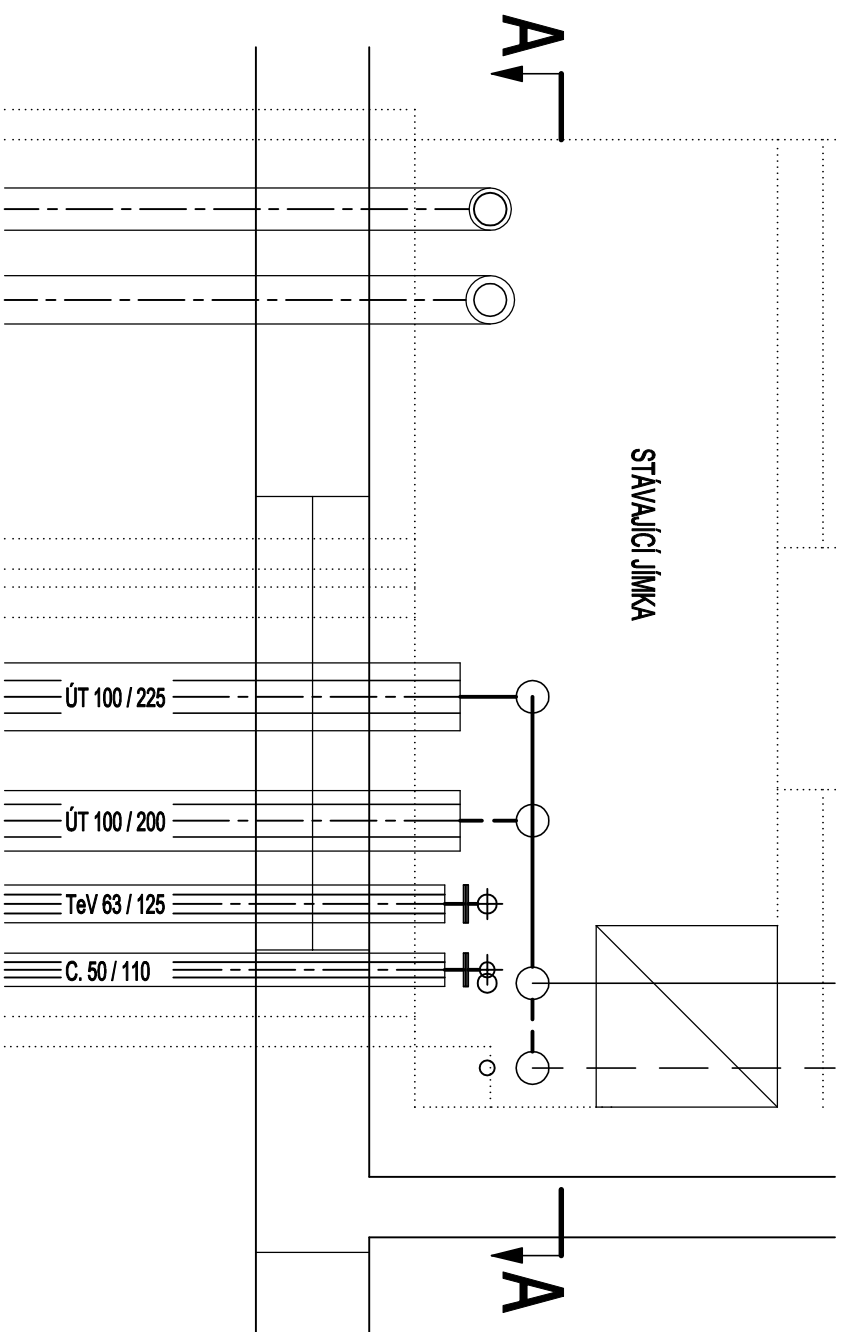

PŘIPOJENÍ V PS ŘEZ A-A

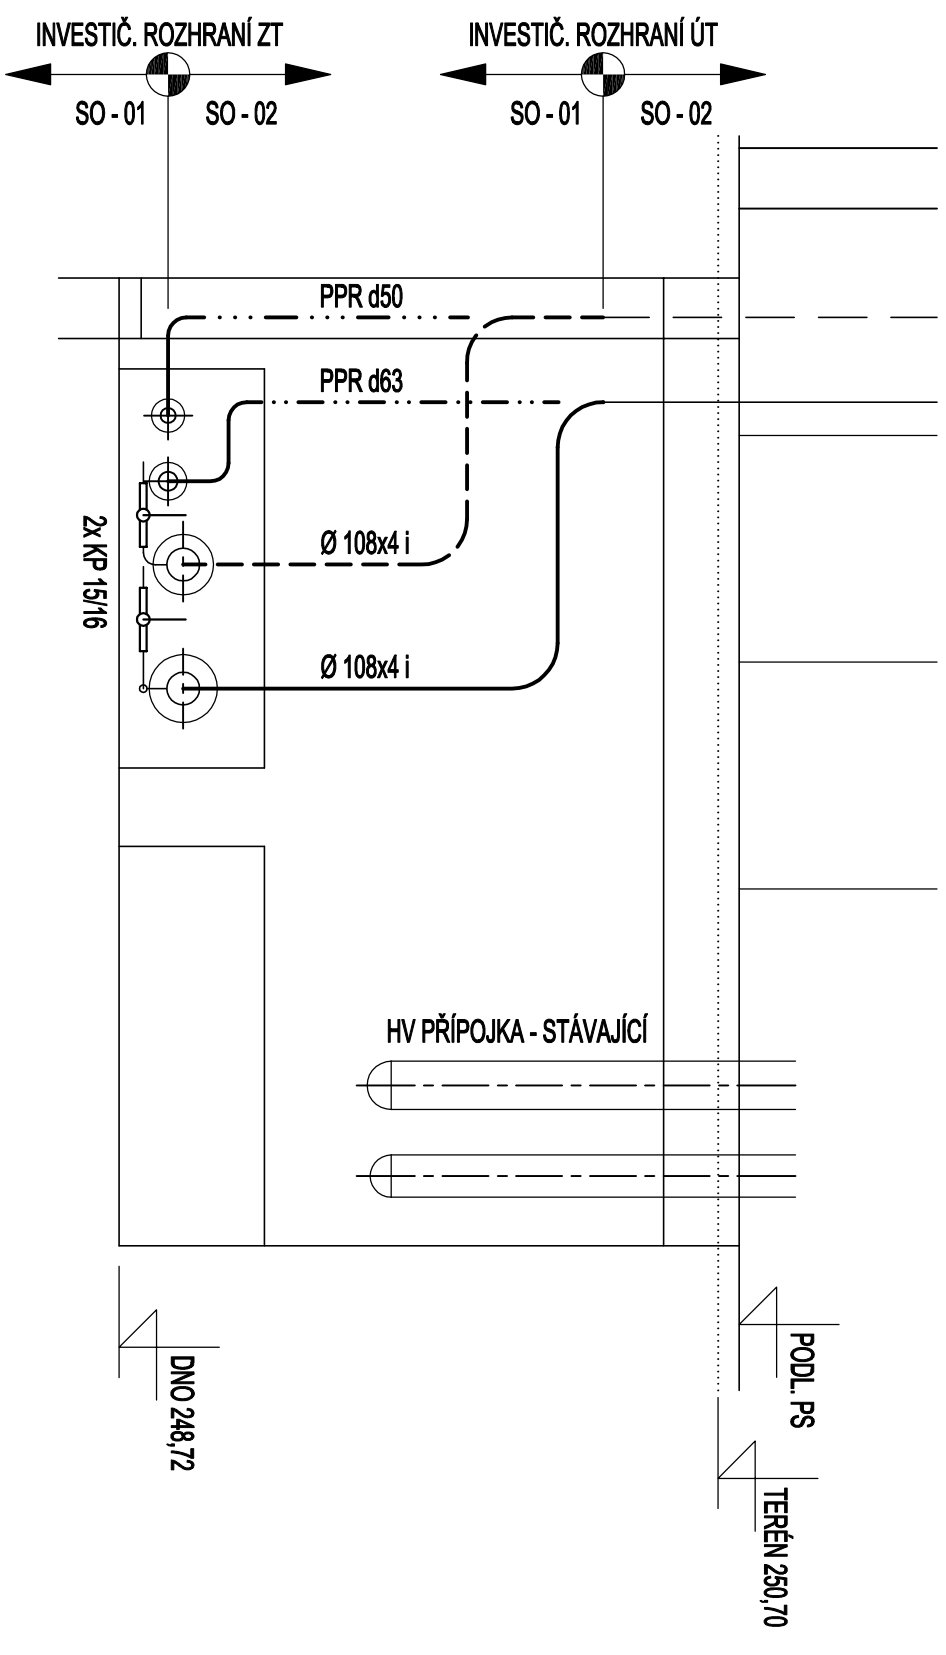


VZOR. PŘÍČNÝ ŘEZ VE VOZOVCE

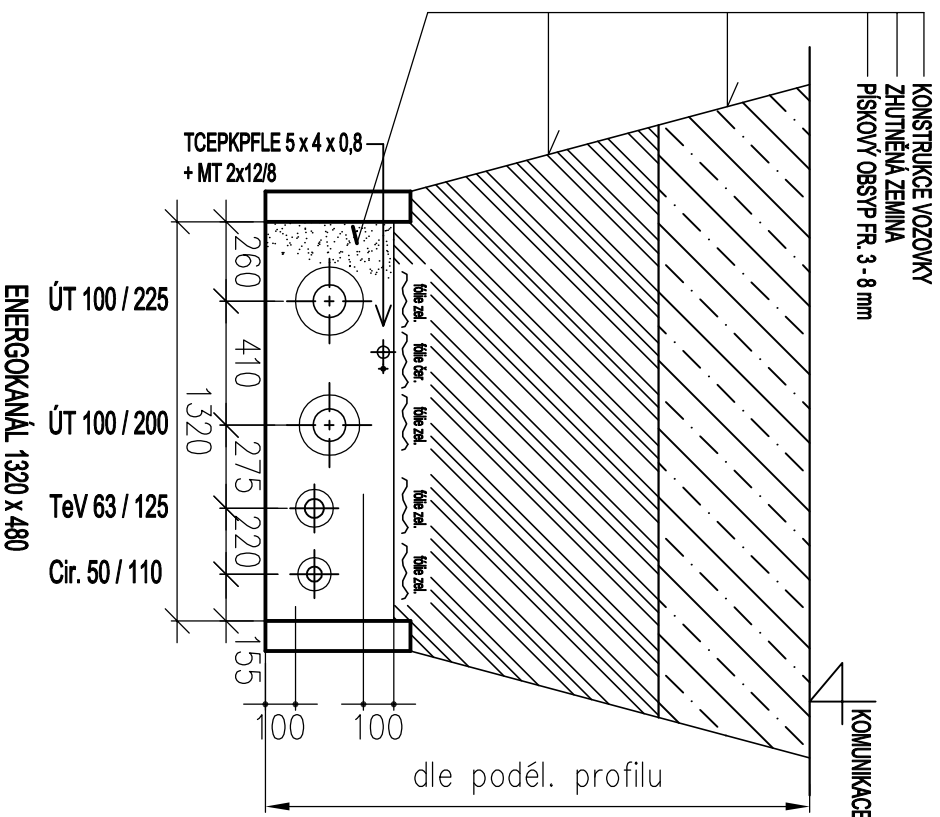

PODÉLNÝ ŘEZ PARALEL. ODBOČKOU -01


(POHLED OD PS C009)

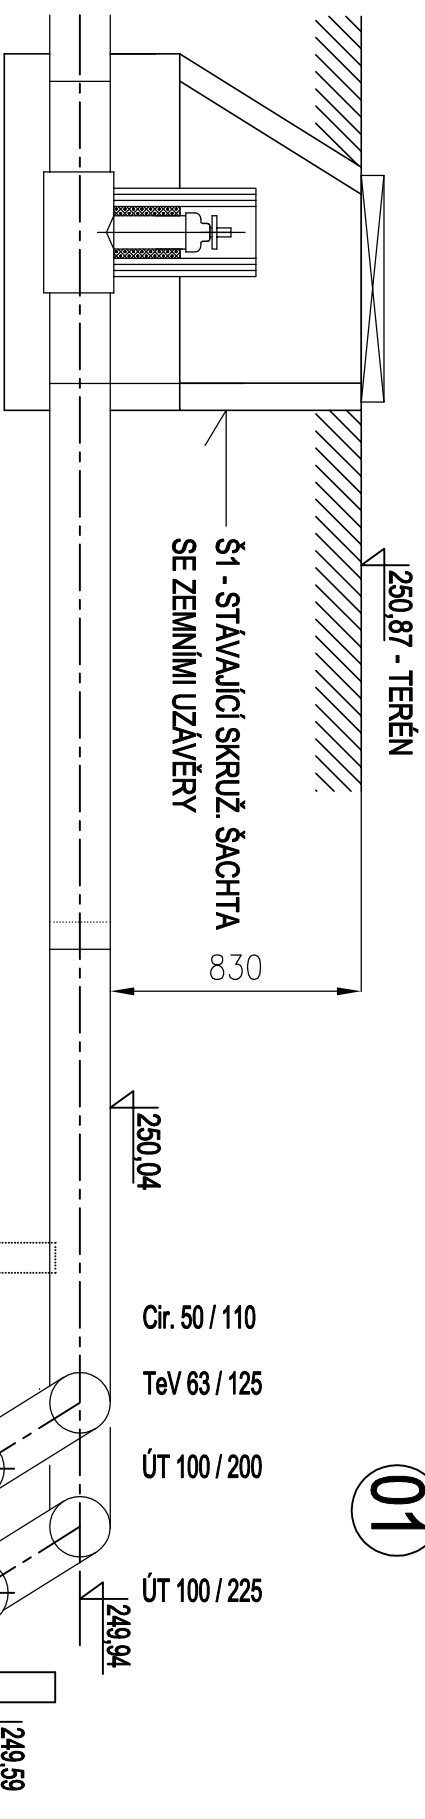

01

So 01

**STĚNU KANÁLU VYBOURAT
V DÉLCE 1 bm**

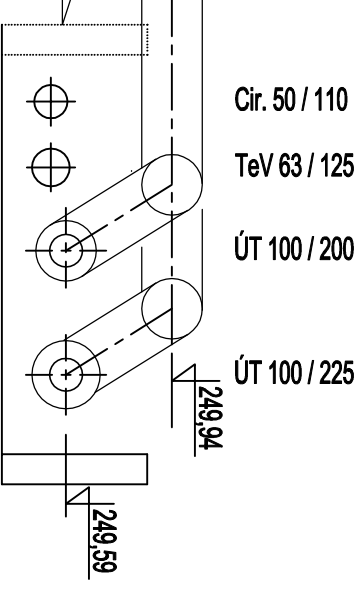

CT		CENTROTERM - PROJEKCE V INVESTIČNÍ VÝSTAVBĚ	
		KAMENEC 11, 534 01 HOLICE ☎ 469 638 324, mob. 776 333 723	
VYPRACOVAL	Vladimír Kohoutek - IČO 162 488 13 - Centroterm spol. s r.o.		
INVESTOR	Elektrárny Opátovice, a.s., Opátovice nad Labem - 532 13 Pardubice 2		
STAVBA	GR_PS C009 - Rek. technologie ohřevu TěV a potrubí TěV a ÚT do č.p. 879		
NÁZEV	DETAIL VSTUPU DO PS, DETAIL ODBOČKY 01 A VZOROVÝ PŘÍČNÝ ŘEZ VE VOZOVCE		
ČÁST	STROJNĚTEPELNÁ		
		MĚŘÍTKO	
		1 : 25	
		DATUM	
		12/2019	
		Č. V.	
		D1.4a/2.07	