



PUDBRY S UBBUKY -U2

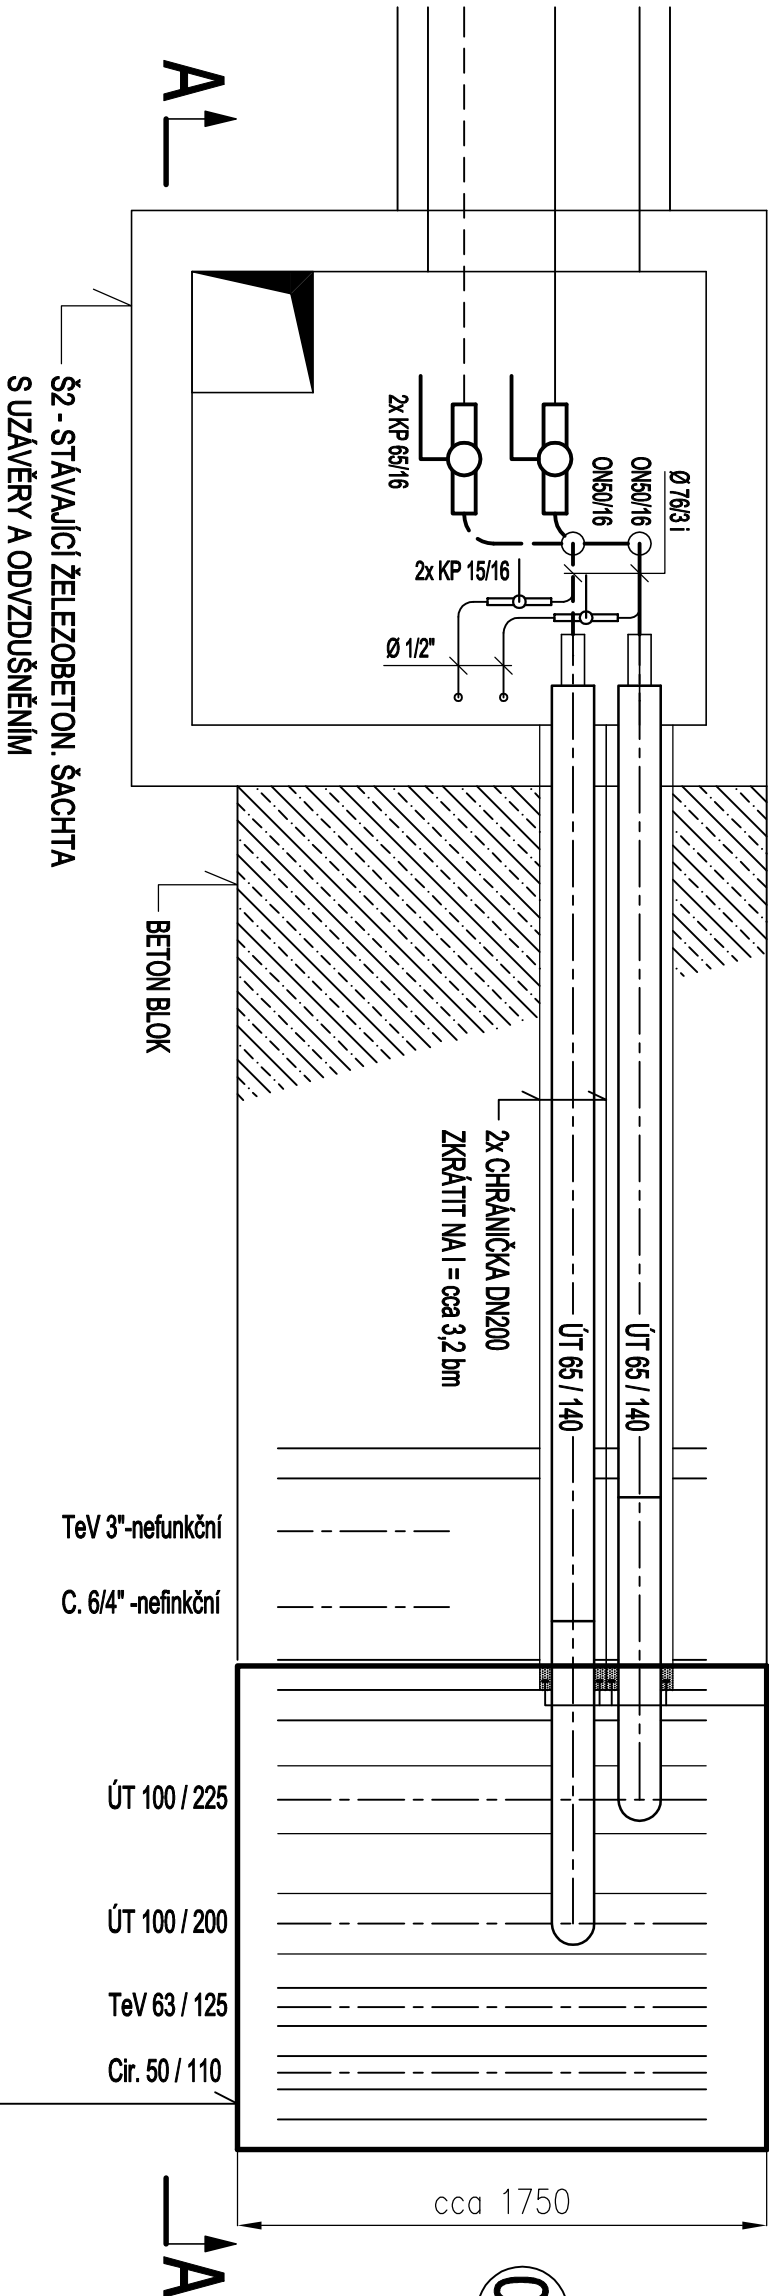

ŘEZ A - A

INVESTIČ. ROZHRANÍ
stávající rozvod
rekonstruovaný teplovod

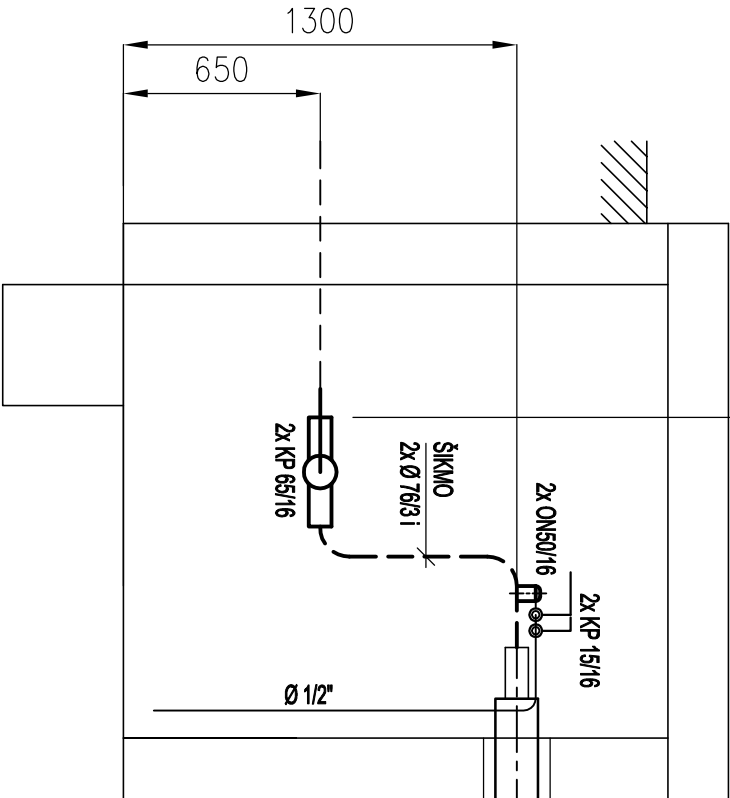


KP
ON50
KULOVÝ KOHOUT PŘÍVAŘOVACÍ - PN16 ... TEPELNĚ IZOLOVAT VČ. POTRUBÍ OD ON K UZÁVĚRU
ODVZDUŠŇOVACÍ NADoba DN60 ... TEPELNĚ IZOLOVAT
TV POTRUBÍ - PŘÍVOD
TV POTRUBÍ - ZPĚTNÉ

TeV 3"-nefunkční
C. 6/4" -nefinkční

ÚT 100 / 225
ÚT 100 / 200
TeV 63 / 125
Cir. 50 / 110

BETON BLOK - VYBOURAT
A OCEL. CHRÁNIČKY ZKRÁTTIT

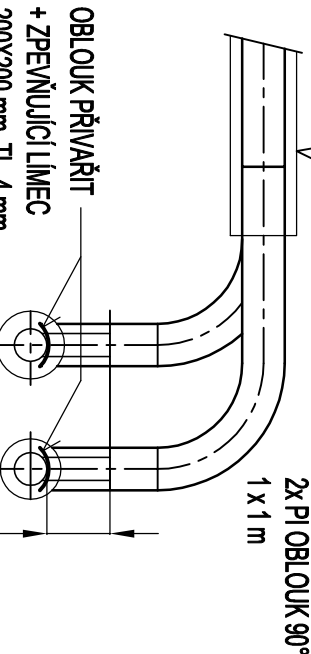


DETAIL PŘÍPOJENÍ ODBOČKY

2x CHRÁNIČKA DN200 - STÁVAJÍCÍ

2x PI OBLOUK 90°
1 x 1 m

OBLOUK PŘÍVAŘIT
+ ZPEVNĚJÍCÍ LIMEC
200X200 mm, TL. 4 mm

speciální izolat. práce

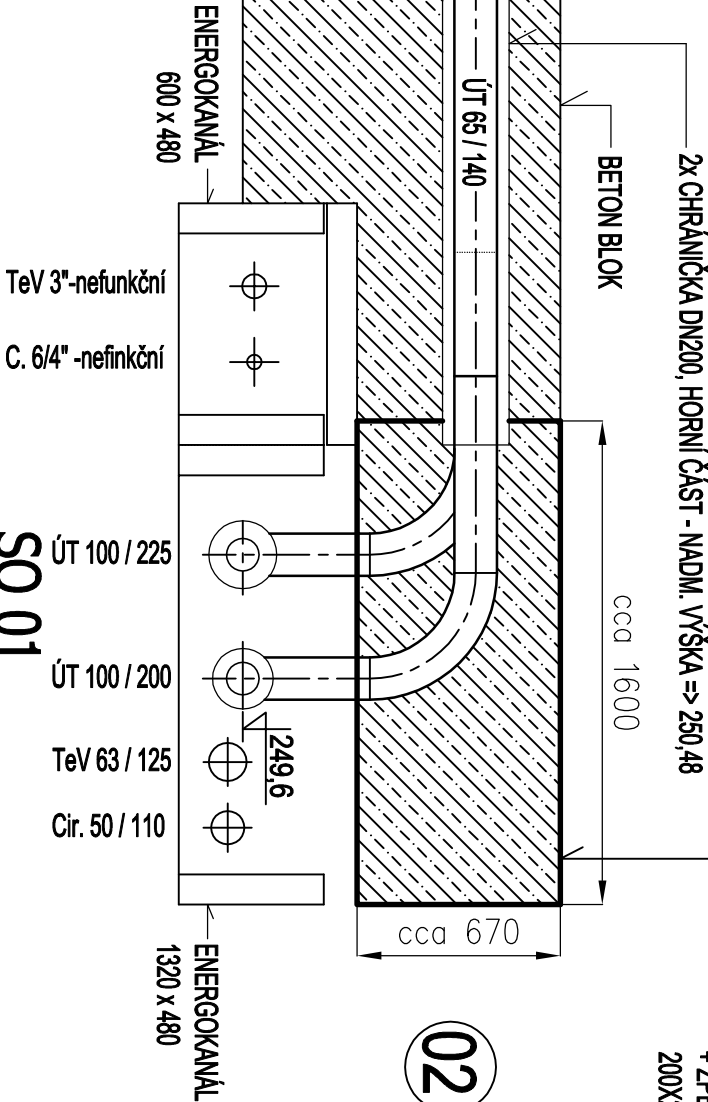

TeV 3"-nefunkční
C. 6/4" -nefinkční

ÚT 100 / 225
ÚT 100 / 200
TeV 63 / 125
Cir. 50 / 110

ENERGOKANÁL
600 x 480

ENERGOKANÁL
1320 x 480

SO 01

CENTROTERM - PROJEKCE V INVESTIČNÍ VÝSTAVBĚ	
KAMENEC 11, 534 01 HOLICE ☎ 469 638 324, mob. 776 333 723	
VYPRACOVAL	Vladimír Kohoutek - IČO 162 488 13 - Centroterm spol. s r.o.
INVESTOR	Elektrárny Opatovice, a.s., Opatovice nad Labem - 532 13 Pardubice 2
STAVBA	ČR, PS C009 - Rek. technologie ohřevu TeV a potrubí TeV a ÚT do č.p. 879
NÁZEV	DETAIL ODBOČKY 02
ČÁST	STROJNĚ TEPELNÁ
MĚŘÍTKO	
1 : 25	
DATUM	
12/2019	
Č. V.	
D1.4a/2.08	