


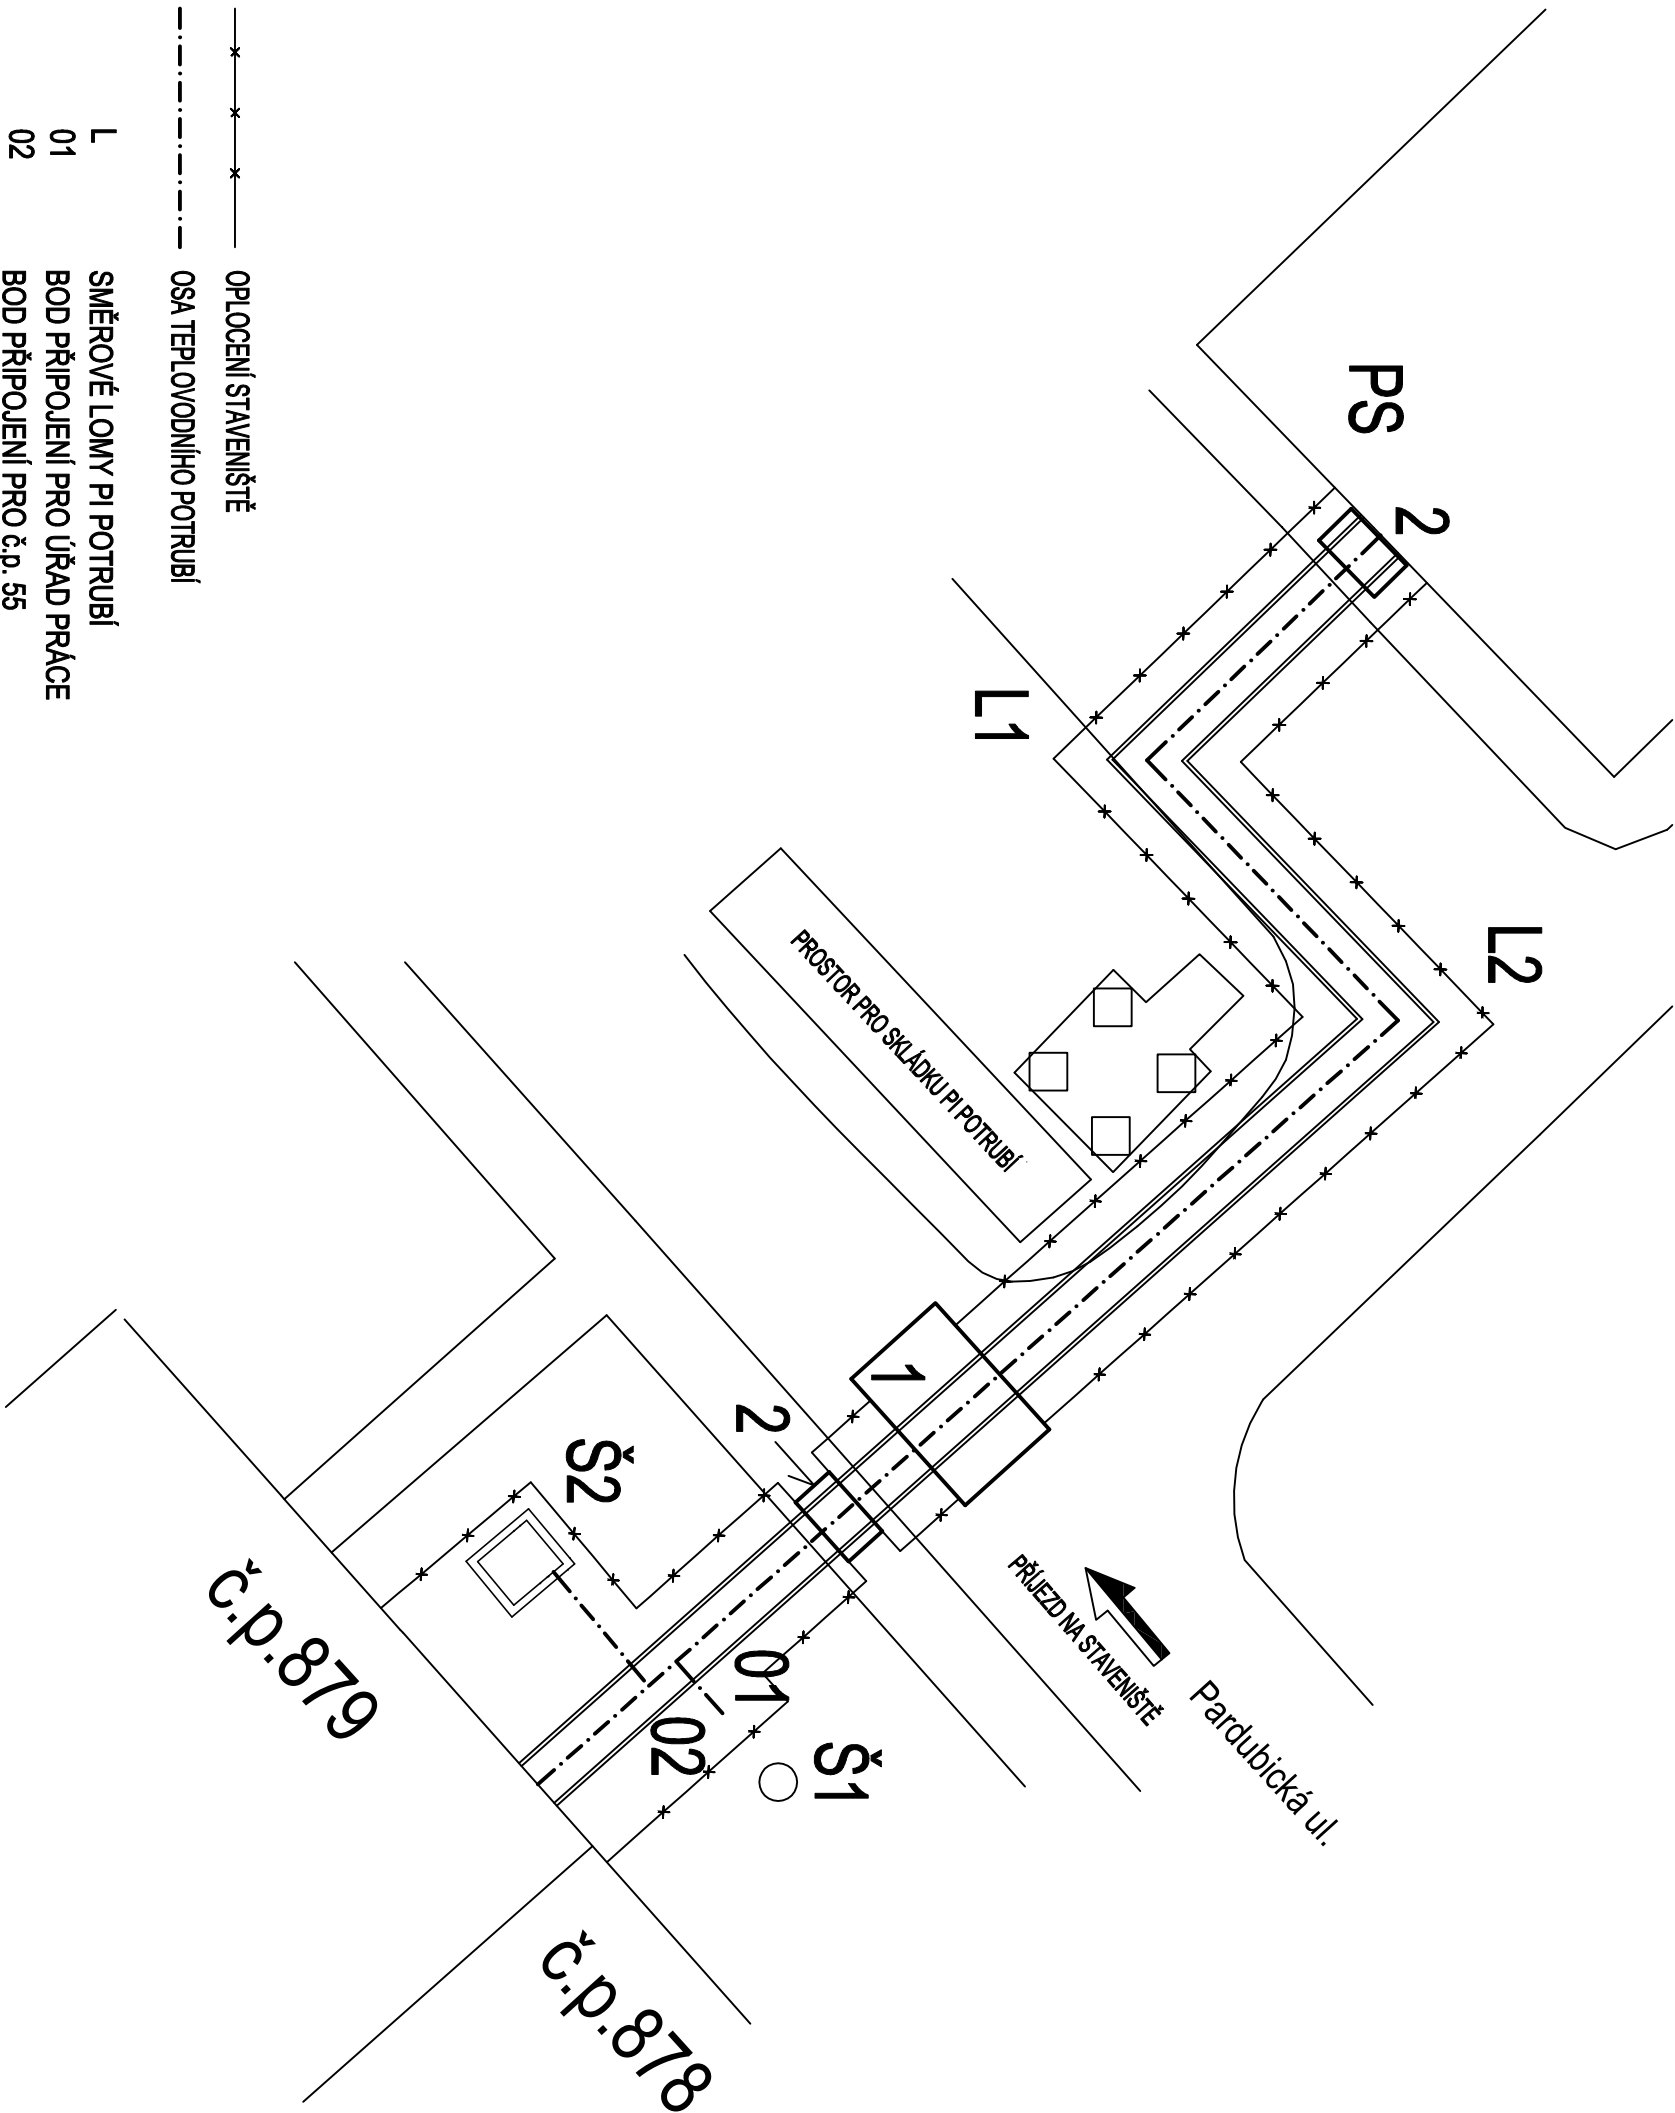

- L SMĚROVÉ LOMY PI POTRUBÍ
- 01 BOD PŘIPOJENÍ PRO ÚŘAD PRÁCE
- 02 BOD PŘIPOJENÍ PRO č.p. 55
- Š1 SKRUŽOVÁ ŠACHTA SE ZEM. UZÁVĚRY - STÁVAJÍCÍ
- Š2 ŽELEZOBET. ŠACHTA S UZÁVĚRY PRO č.p. 55 - STÁVAJÍCÍ
- PS HORKOVODNÍ PŘEDÁV. STANICE C009 - STÁVAJÍCÍ
- 1 TĚŽKÝ PŘEJEZD
- 2 LÁVKA PRO PĚŠÍ

SO 01

CTCENTROTERM - PROJEKCE V INVESTIČNÍ VÝSTAVBĚ KAMENEC 11, 534 01 HOLICE 📞469 638 324, mob. 776 333 723			
VYPRACOVAL	Vladimír Kohoutek - IČO 162 488 13 - Centroterm spol. s r.o.	MĚŘÍTKO	1 : 200
INVESTOR	Elektrárny Opatovice, a.s., Opatovice nad Labem - 532 13 Pardubice 2	DATUM	12/2019
STAVBA	CR, PS C009 - Rek. technologie ohřevu TčV a potrubí TčV a ÚT do č.p. 879	Č. v.:	
NÁZEV	SITUACE - POV		
ČÁST	STROJNĚTEPELNÁ	D1.4a/2.13	