




INDEX	POČET	REVIZE A				ZHOTOVITEL	Jan Honig Inženýrská činnost 783 83 Lipinka 22		
		NAVRHL	VYPRACOVAL	KONTROLOVAL	SCHVÁLIL	INVESTOR	EKOLTES Hranice, a.s. Zborovská 606 753 01 Hranice		
JMÉNO	Ing. Tomáš Habrovanský		Jan Honig		Jan Honig				
DATUM	04.2016		04.2016		04.2016				
PODPIS									
Č. ZAKÁZKY				HIP Jan Honig		STUPEŇ: DPS		MĚŘÍTKO -	
OBJEKT Plynová kotelna K31 Ul. Běloutínská č.1297 753 01 Hranice na Moravě					NÁZEV Přehledné schéma, rozvaděč DT-MaR 01				
					FORMÁT VÝKRESU 9 x A4		ČÍSLO VÝKRESU 03		PARE ČÍSLO

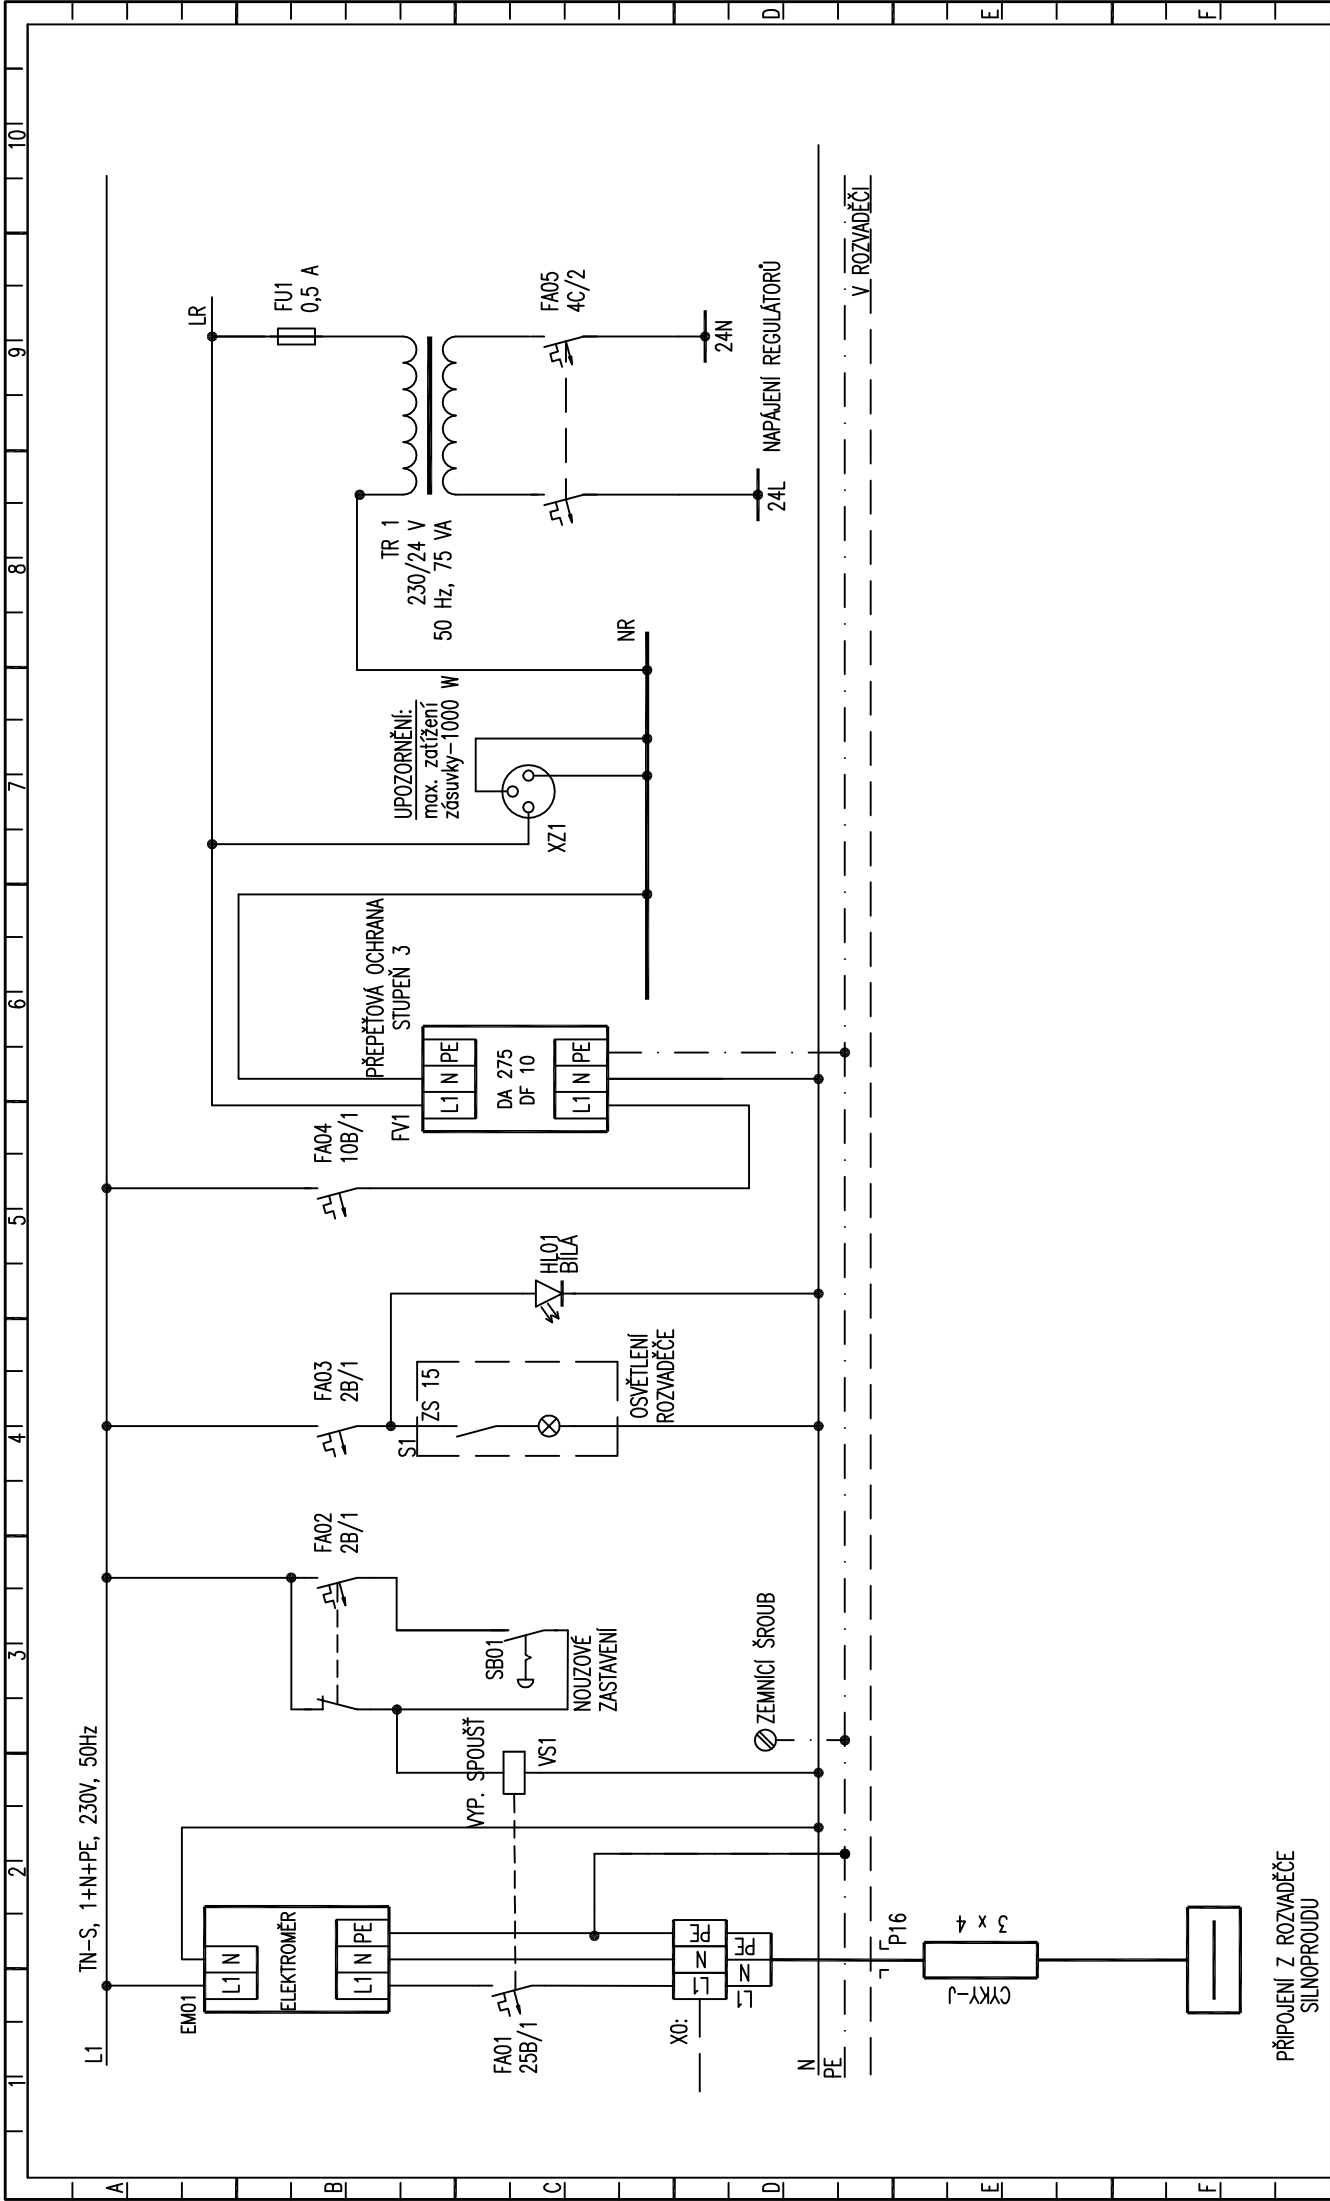



Johnson Controls	Projekt: Plynová kotelná K31 Ul. Bělotínská č.1297, 753 01 Hranice na Moravě		Název: SCHÉMA ZAPOJENÍ ROZVADĚČE DT-MaR 01 MĚŘENÍ A REGULACE		Datum: 04.2016	Revize: A	Soubor: HNM-K31-MAR
	Investor: EKOLTES Hranice, a.s., Zborovská 606, 753 01 Hranice				Vypracoval: Ing.Habrovanský	Rozvaděč: DT-MaR 01	Strana: 1

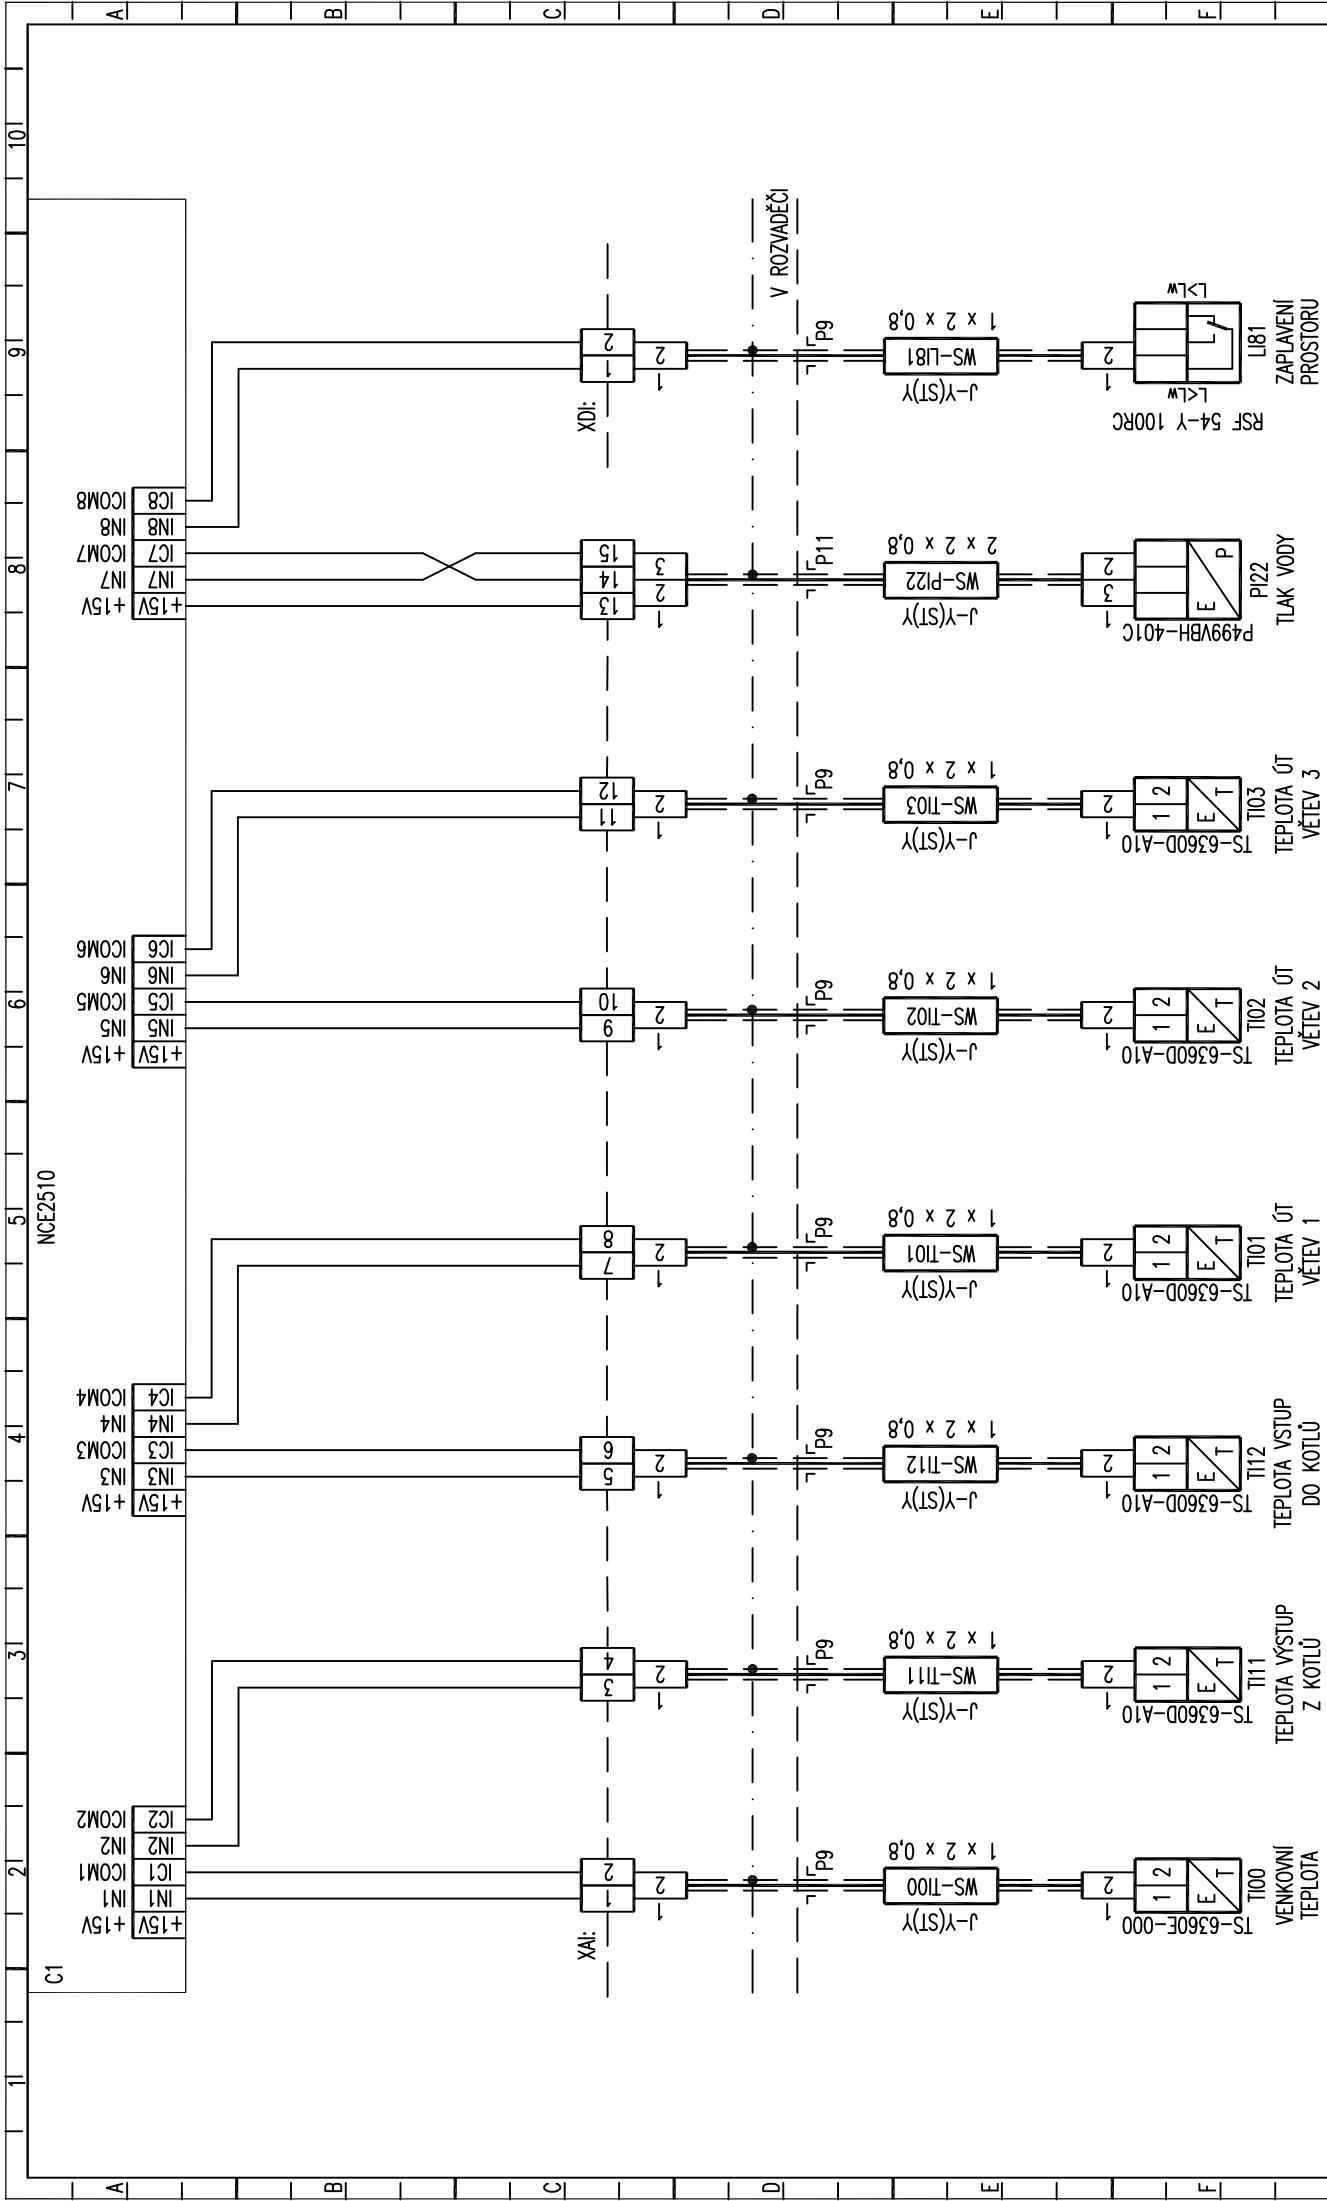

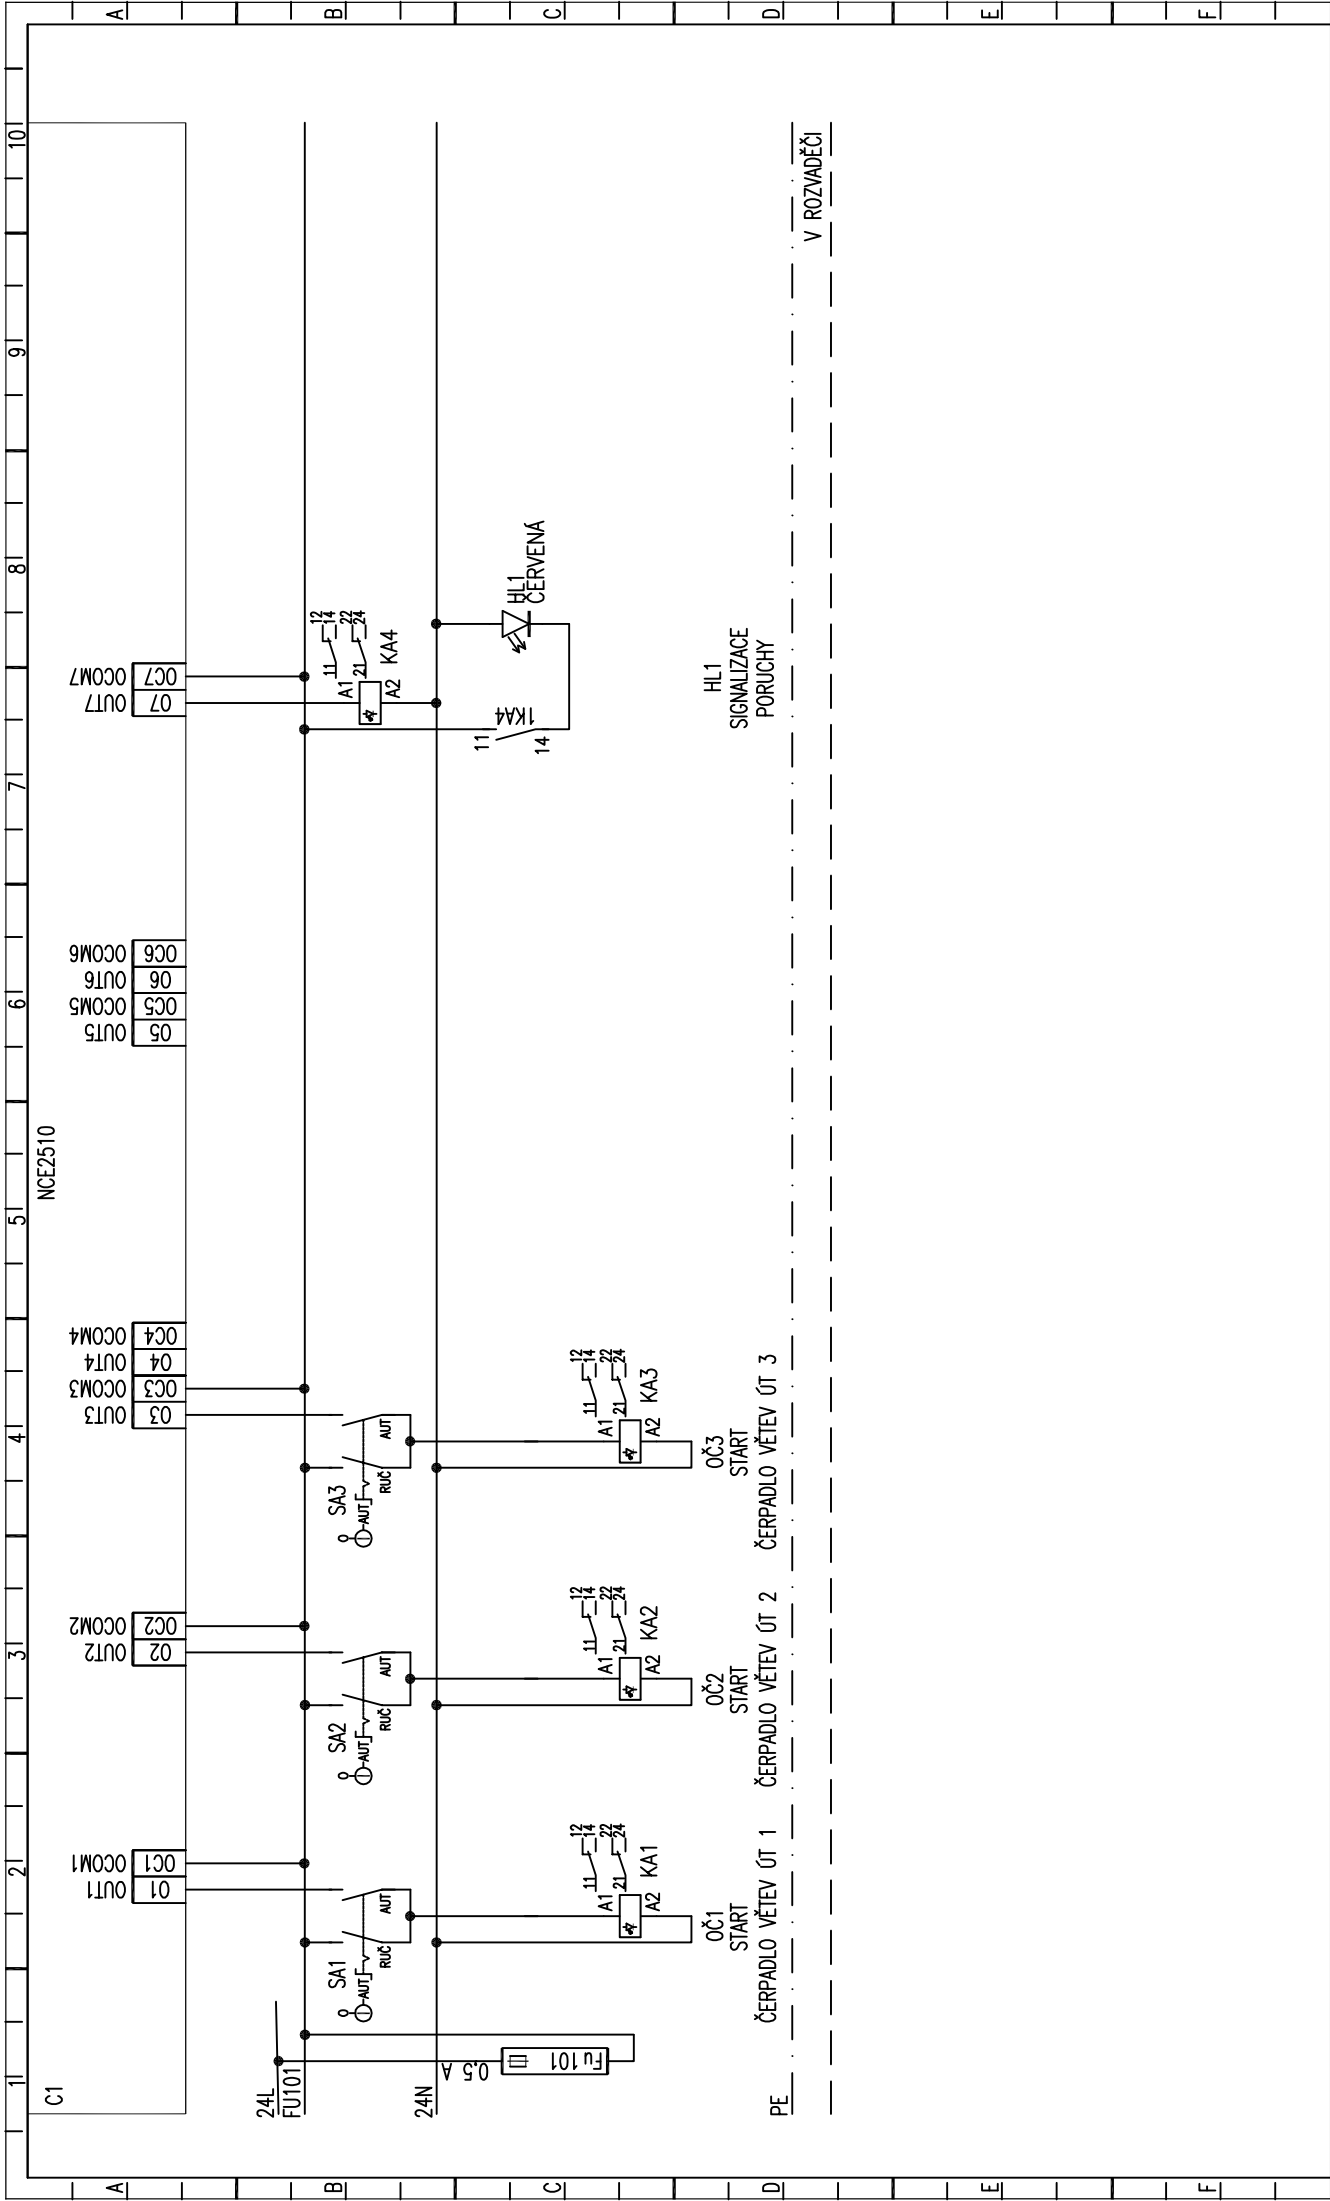


	Projekt: Plynová kotelná K31 Ul. Bělotínská č.1297, 753 01 Hranice na Moravě		Název: SCHÉMA ZAPOJENÍ ROZVADĚČE DT–MaR 01 MĚŘENÍ A REGULACE	Datum: 04.2016	Revize: A	Soubor: HNM–K31–MAR
	Investor: EKOLTES Hranice, a.s., Zborovská 606, 753 01 Hranice			Vypracoval: Ing.Habrovanský	Rozvaděč: DT–MaR 01	Strana: 5

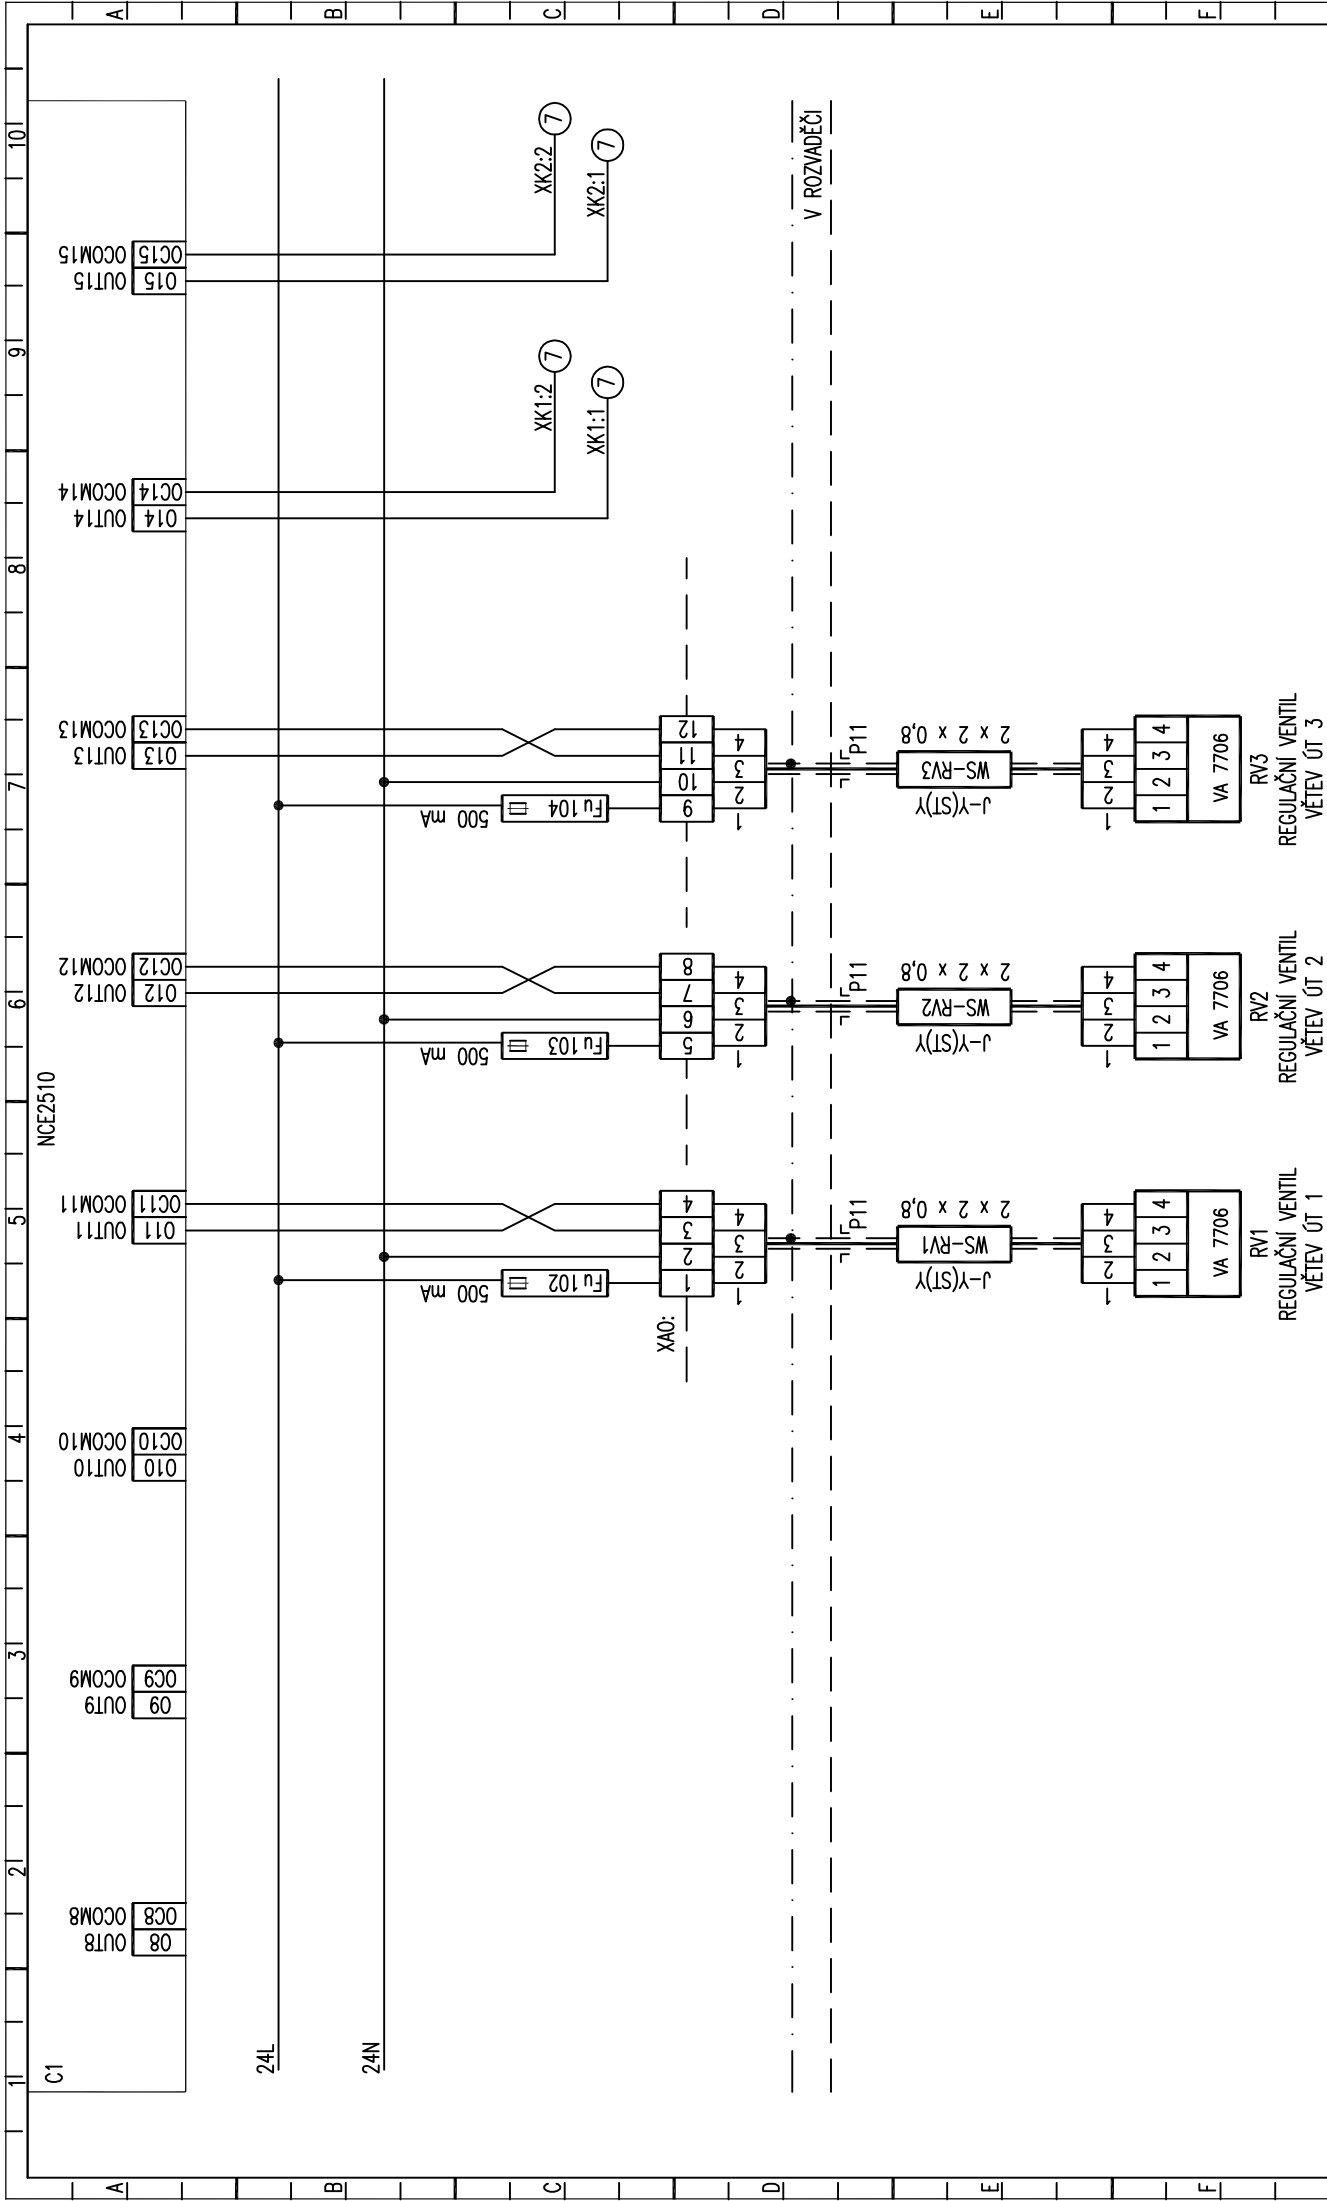

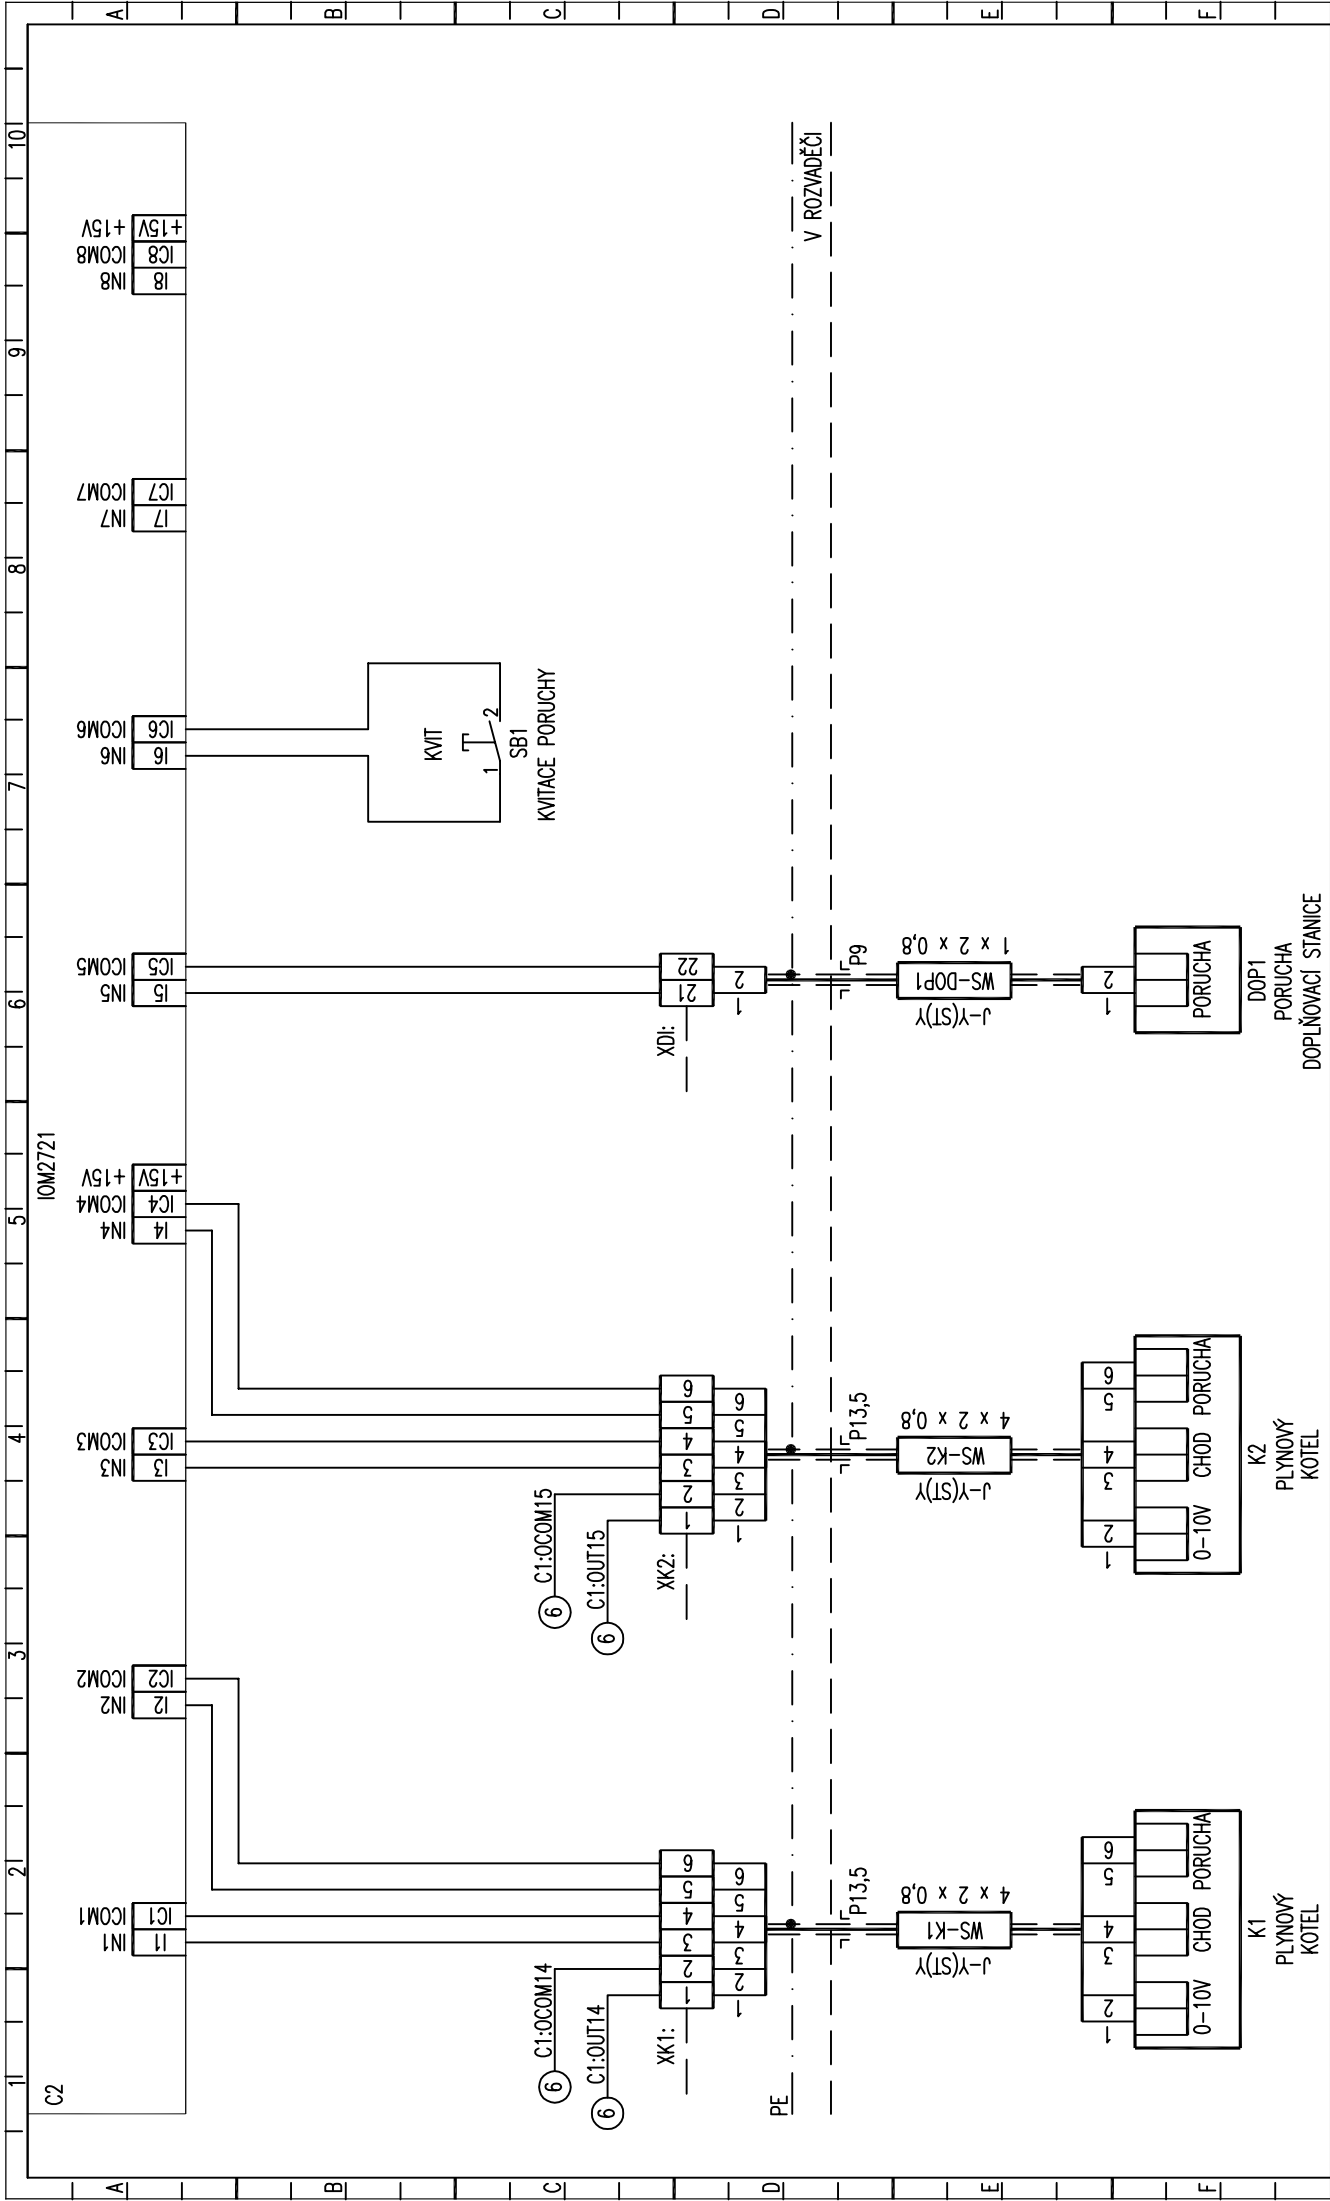

	Projekt: Plynová kotelna K31 Ul. Bělotínská č.1297, 753 01 Hranice na Moravě		Název: SCHÉMA ZAPOJENÍ ROZVADĚČE DT–MaR 01 MĚŘENÍ A REGULACE	Datum: 04.2016	Revize: A	Soubor: HNM-K31–MAR
	Investor: EKOLTES Hranice, a.s., Zborovská 606, 753 01 Hranice			Vypracoval: Ing.Habrovanský	Rozvaděč: DT–MaR 01	Strana: 7

Název: SCHEMA ZAPOJENÍ ROZVADĚČE DT-MaR 01
MĚŘENÍ A REGULACE

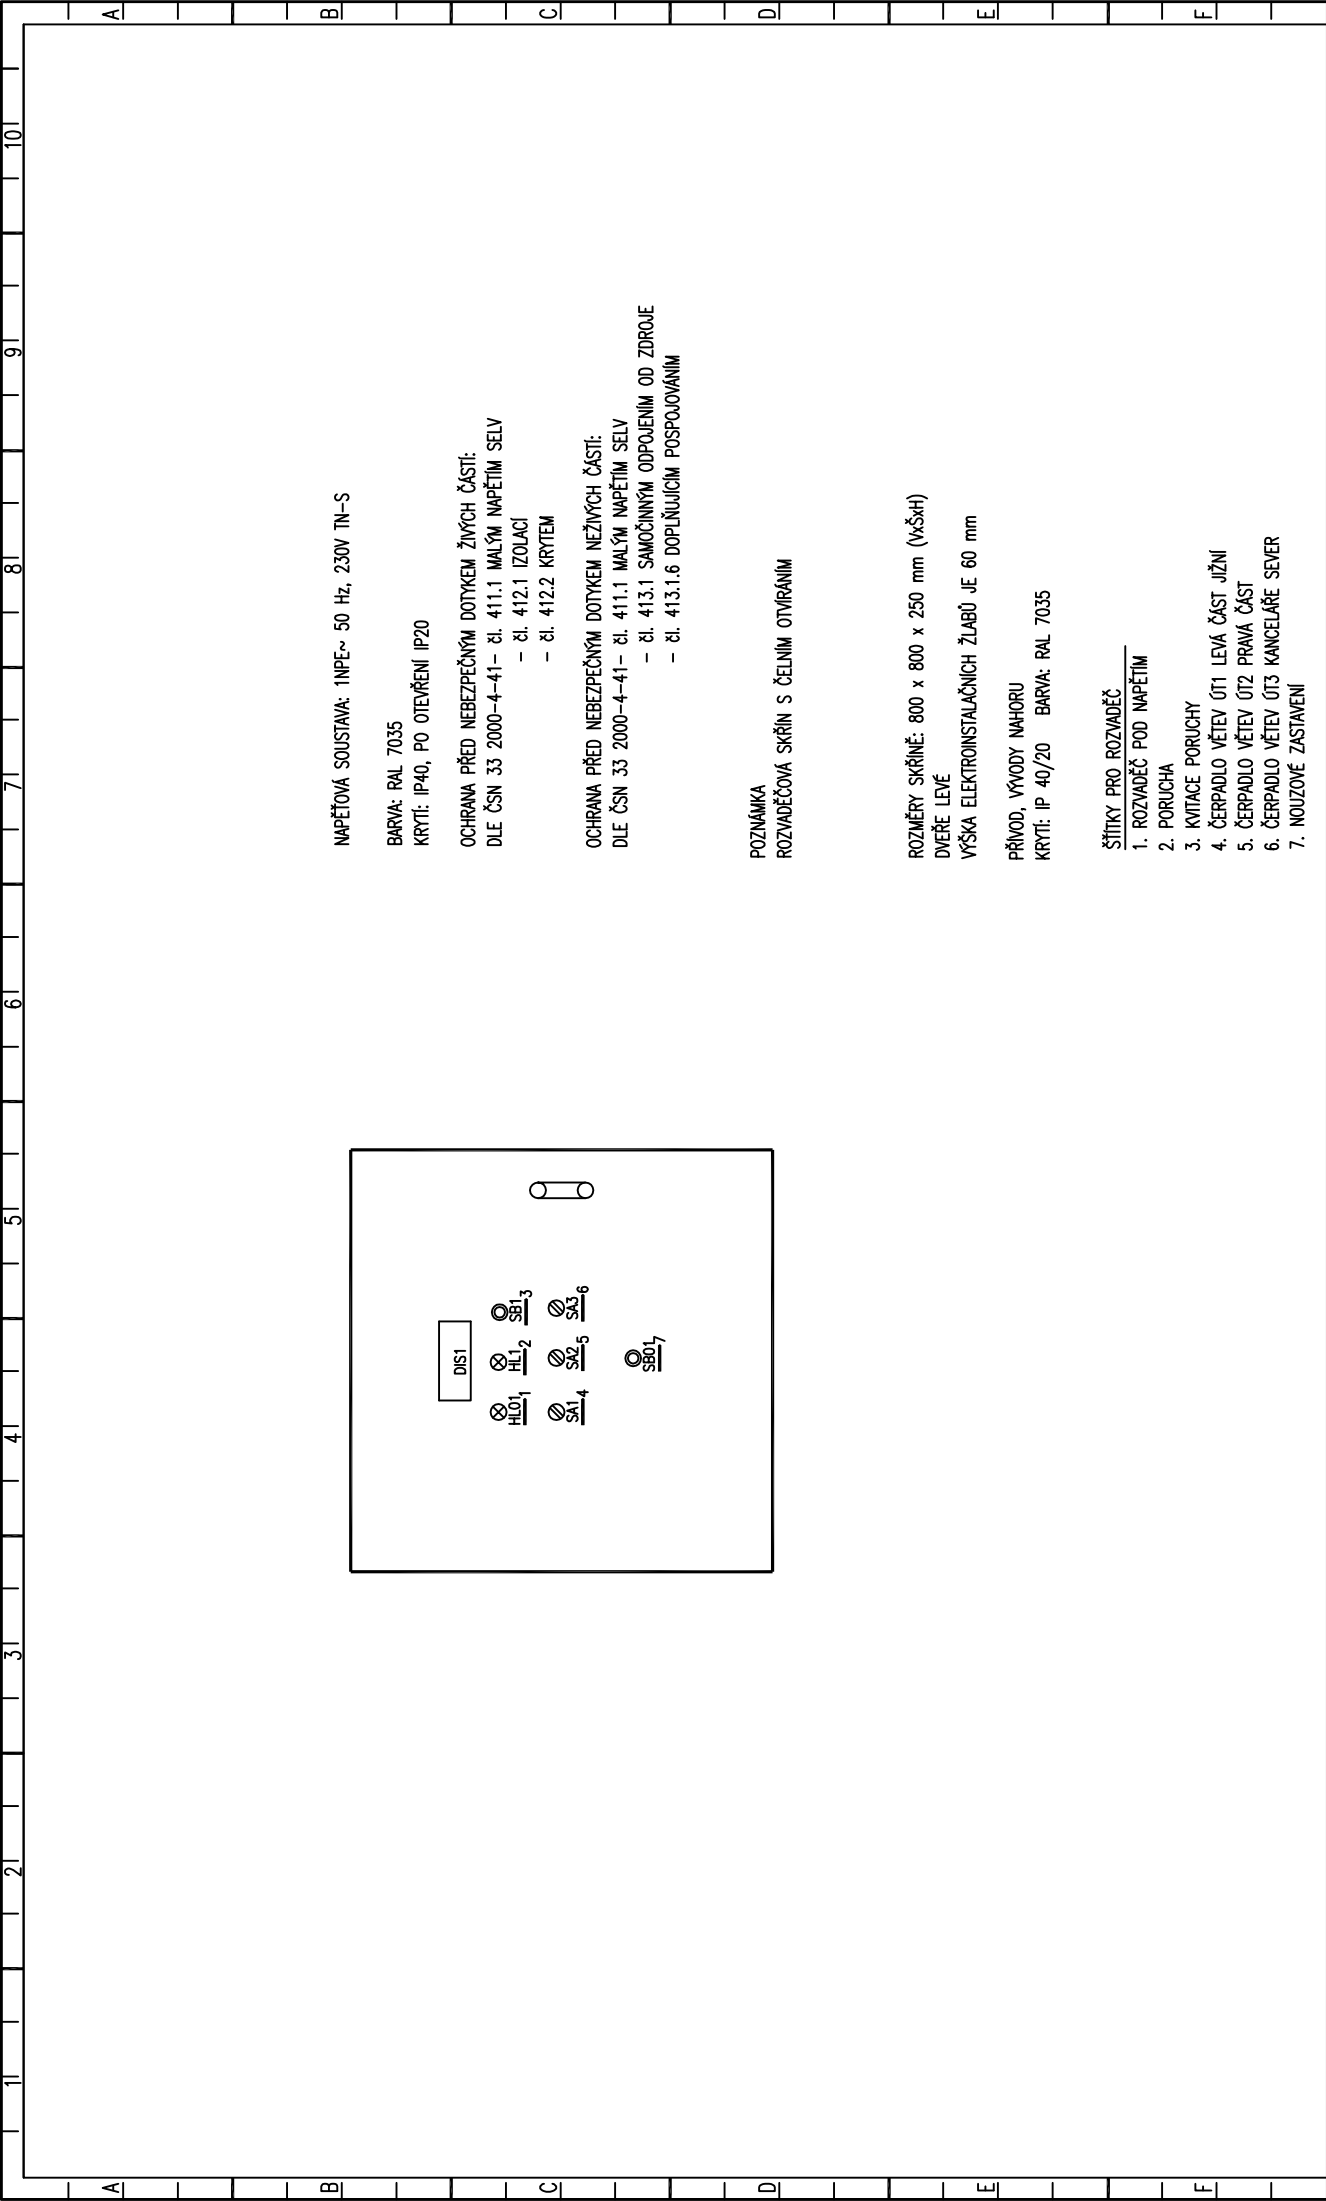

NAPĚŤOVÁ SOUSTAVA: 1NPE~ 50 Hz, 230V TN-S

BARVA: RAL 7035

KRYTÍ: IP40, PO OTEVŘENÍ IP20

OCHRANA PŘED NEBEZPEČNÝM DOTYKEM ŽIVÝCH ČÁSTÍ:

DLE ČSN 33 2000-4-41- čl. 411.1 MALÝM NAPĚTÍM SELV

- čl. 412.1 IZOLACI

- čl. 412.2 KRYTEM

OCHRANA PŘED NEBEZPEČNÝM DOTYKEM NEŽIVÝCH ČÁSTÍ:

DLE ČSN 33 2000-4-41- čl. 411.1 MALÝM NAPĚTÍM SELV

- čl. 413.1 SAMOČINNÝM ODPOJENÍM OD ZDROJE

- čl. 413.1.6 DOPLŇUJÍCÍM POSPOJOVÁNÍM

POZNÁMKA

ROZVADĚČOVÁ SKŘÍN S ČELNÍM OTVÍRÁNÍM

ROZMĚRY SKŘÍNĚ: 800 x 800 x 250 mm (všxh)

DVEŘE LEVĚ

VÝŠKA ELEKTROINSTALAČNÍCH ŽLABŮ JE 60 mm

PŘÍVOD, VÝVODY NAHORU

KRYTÍ: IP 40/20 BARVA: RAL 7035

- ŠTÍTKY PRO ROZVADĚČ
1. ROZVADĚČ POD NAPĚTÍM
 2. PORUCHA
 3. KVTIACE PORUCHY
 4. ČERPADLO VĚTEV ÚT1 LEVÁ ČÁST JIŽNÍ
 5. ČERPADLO VĚTEV ÚT2 PRAVÁ ČÁST
 6. ČERPADLO VĚTEV ÚT3 KANCELÁŘE SEVER
 7. NOUZOVÉ ZASTAVENÍ

	Projekt: Plynová kotelna K31 Ul. Bělotínská č.1297, 753 01 Hranice na Moravě		Název: SCHÉMA ZAPOJENÍ ROZVADĚČE DT-MaR 01		Soubor: HNM-K31-MAR
	Investor: EKOLTES Hranice, a.s., Zborovská 606, 753 01 Hranice		MĚŘENÍ A REGULACE		
			Datum: 04.2016	Revize: A	Strana: 9
			Vypracoval: Ing.Habrovanský	Rozvaděč: DT-MaR 01	