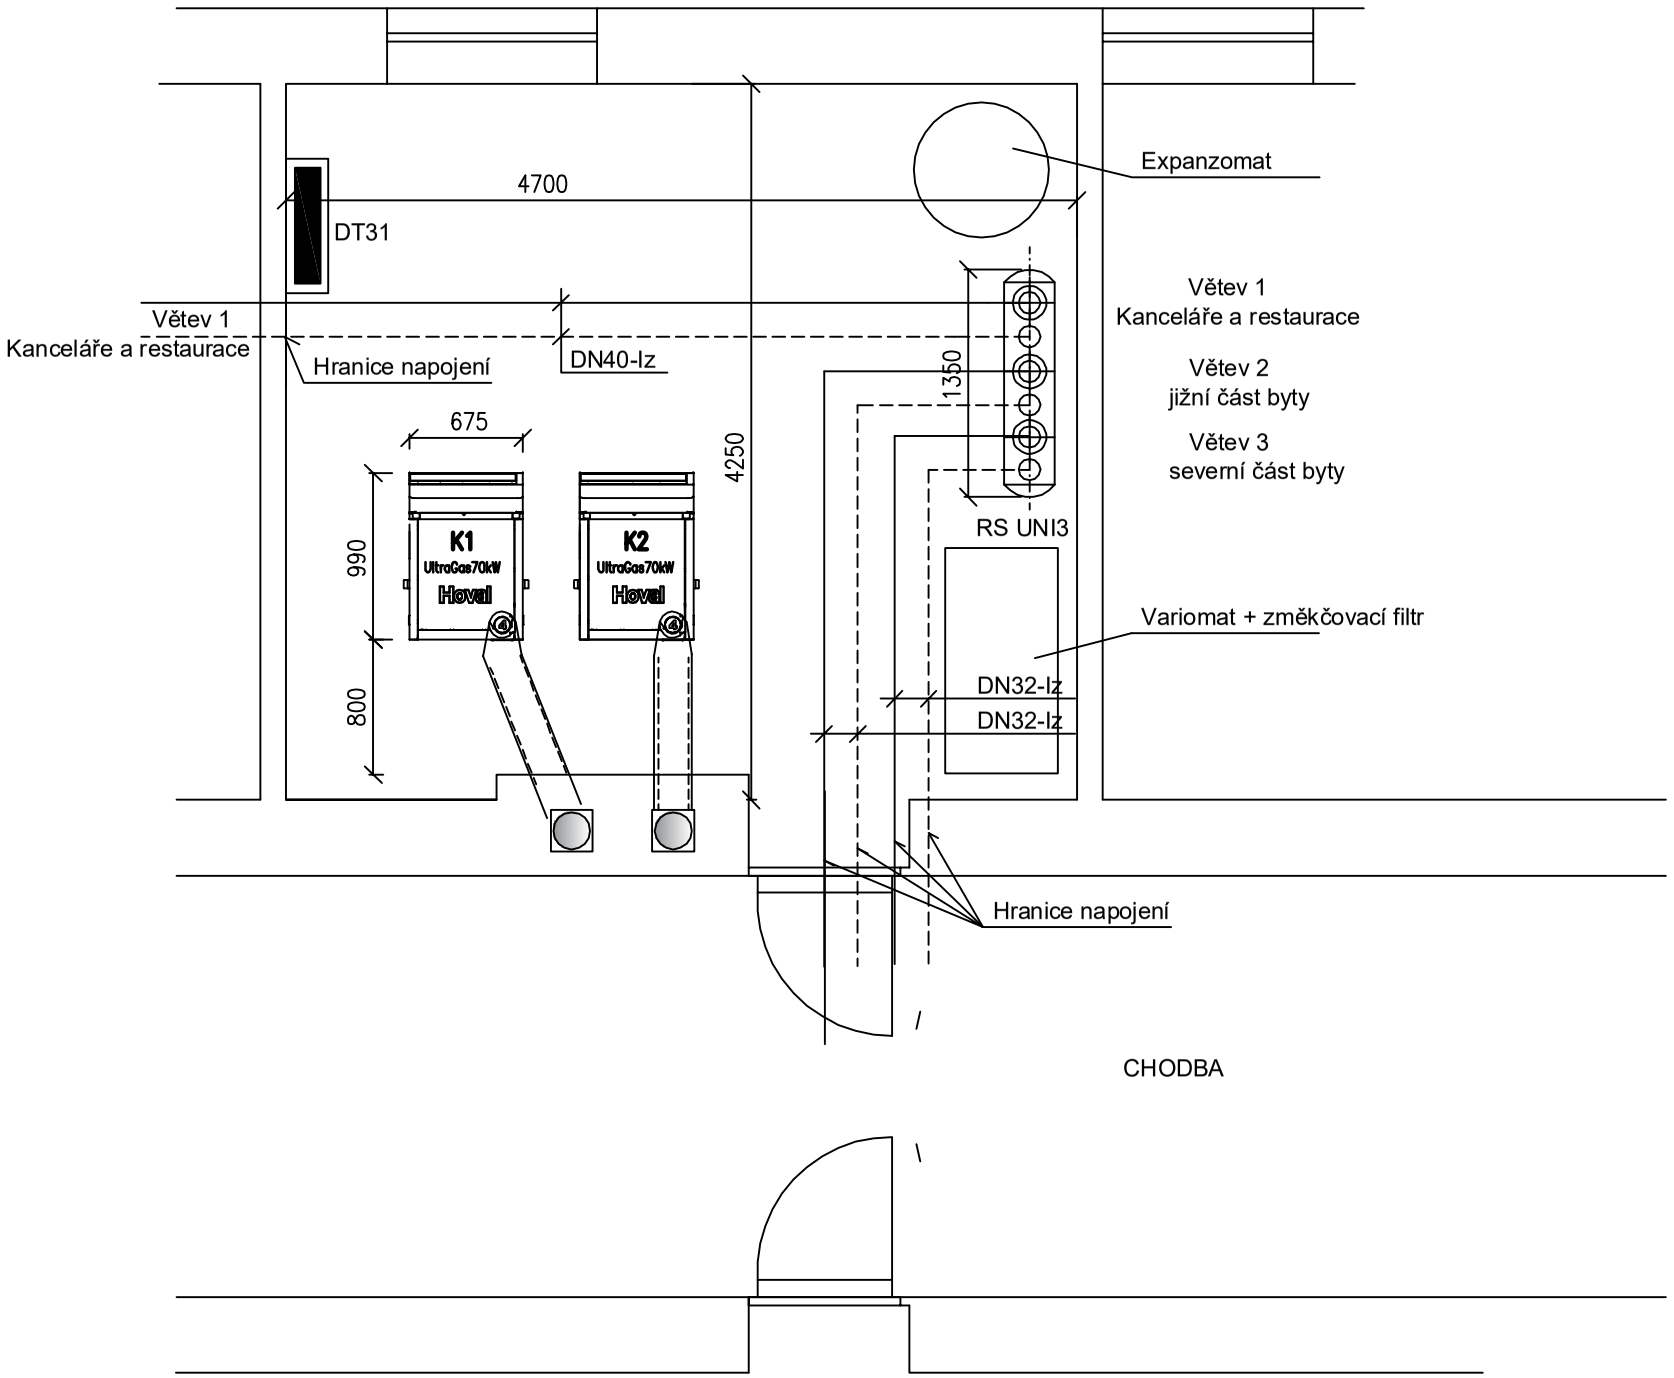

INDEX / POČET / ZMĚNA					ZHOTOVITEL: Jan Honig, Inženýrská činnost, 783 83 Lipinka 22
	NAVRHL	VYPRACOVAL	KONTROLOVAL	SCHVÁLIL	INVESTOR: EKOLTES Hranice, a.s., Zborovská 606, 753 01 Hranice
JMÉNO	Jan Honig	Jan Honig	Jan Honig	Jan Honig	
DATUM	04.2016	04.2016	04.2016	04.2016	
PODPIS					
Č. ZAKÁZKY		HIP Jan Honig			STUPEŇ: DSP / MĚŘÍTKO 1:20
OBJEKT: Plynová kotelna K31, Ul. Bělotínská č.1297, 753 01 Hranice na Moravě					NÁZEV: PŮDORYS KOTELNY
					FORMÁT VÝKRESU: 2 x A4 / ČÍSLO VÝKRESU: S01. / PARE ČÍSLO