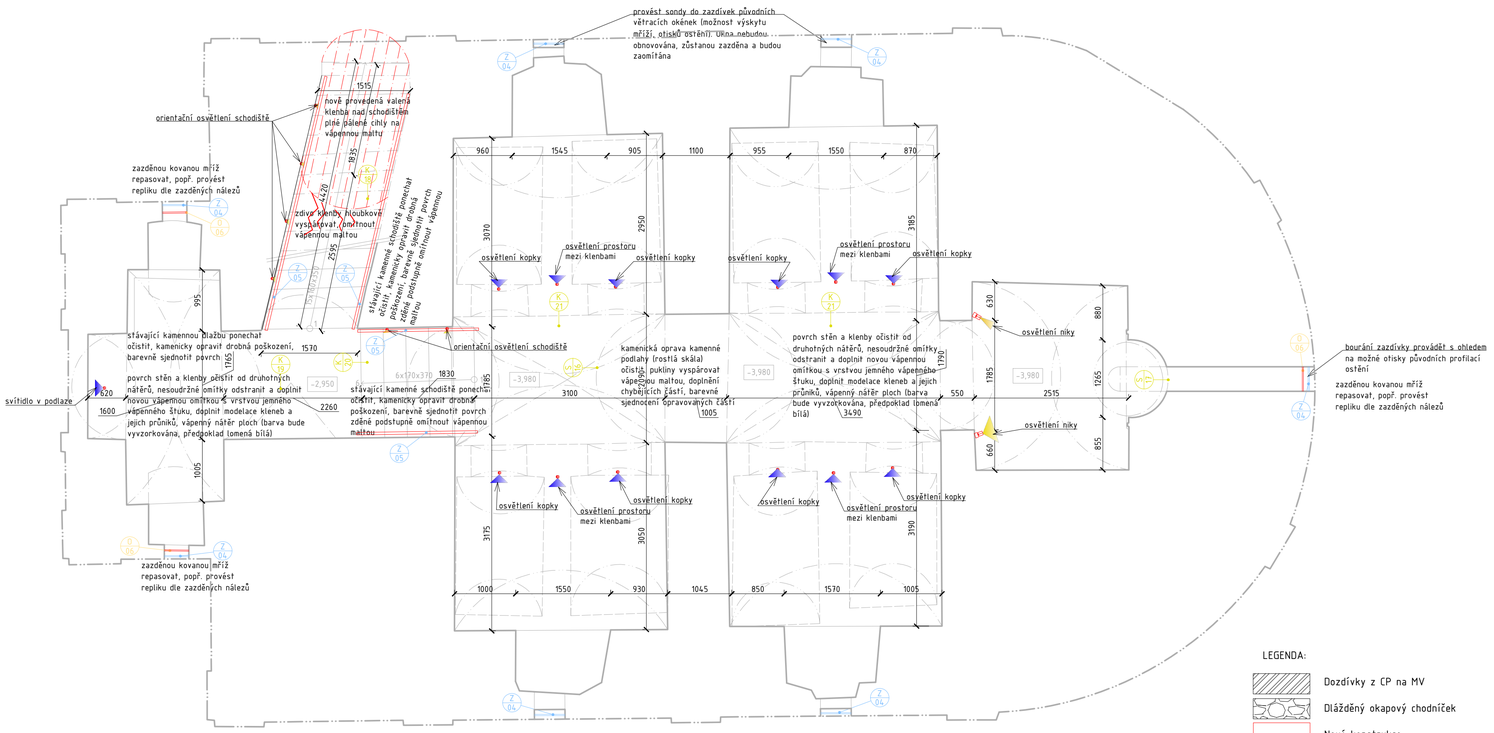

popis prací v řešeném prostoru:

bourání
- budou vybourány zazdívky větracích otvorů
- při bourání bude postupováno s ohledem na možné nálezy otisků původního ostění a s ohledem na možné zazděné původní kované mříže
- budou odstraněny druhotné nátěry stěn a kleneb
- budou odstraněny degradované a nesoudržné části omítek (v nezbytně nutném rozsahu)
- zdivo bez omítek bude očištěno, malta ze spár proškrábnuta do hloubky cca 20mm

dozdívky
- odbourané valená klenba vstupního schodiště bude dozděna do původního tvaru, materiálem budou plné pálené cihly na vápennou maltu

omítky
- nově budou použity vápenné omítky s jemnou štukovou vrstvou a vápenný nátěr
- nově prováděné omítky budou odsouhlaseny na předvedeném vzorku (struktura, hrubost, barevnost)

kamenná schodiště
- nebudou rozebírána či jinak upravována
- očištění kamenného povrchu, kamenické opravě drobných poruch
- barevné sjednocení oprav
- odstranit nesoudržné omítky podstupnic a provést novou vápennou omítku včetně jemného štuku a vápenného nátěru

kamenná dlažba
- nebude rozebírána či jinak upravována
- očištění kamenného povrchu, kamenické opravě drobných poruch
- barevné sjednocení oprav

kamenná podlaha (rostlá skála)
- očištění povrchu
- pukliny vyspárovat vápennou maltou
- doplnění chybějících částí (rozebrané, značně poškozené)
- barevné sjednocení opravovaných a doplňovaných částí

řemeslné výrobky
- kované mříže nebo jejich části, které pravděpodobně budou zazděny v druhotných zazdívkách otvorů, budou repasovány (pokud bude možné) popř. budou vyrobeny jejich repliky

elektroinstalace
- rozvody elektra (silnoproud a slaboproud) budou provedeny v podlaze přízemí s následnými prostupy skrz klenby do prostoru krypty. V prostoru krypty budou rozvody v drážkách v omítce (drážky budou provedeny v co nejmenším rozsahu).

OZN.	POPIS REVIZE	AUTOR	DATUM

± 0,000 = 123,300 m. n. m.

Souřadný systém: S-JTSK
Výškový systém: Bpv

NÁZEV AKCE: Rekonstrukce kaple sv. Ducha a Božího Hrobu v Liběchově		ADRESA STAVBY: Liběchov SO 01 - Rekonstrukce objektu	
INVESTOR:	Město Liběchov Rumburská 53, 277 21 Liběchov IČ: 00237019, DIČ: CZ00237019	Č. ZAKÁZKY: 2019-005 DATUM: 12/2019	PARÉ:
GENERÁLNÍ PROJEKTANT:	DigiTry Art Technologies s.r.o. V Jámě 1/699, 110 00 Praha 1 - Nové Město IČ: 01930249	HLAVNÍ PROJEKTANT: Ing. Martin Hulan	
PROJEKTANT ČÁSTI:	DigiTry Art Technologies s.r.o. V Jámě 1/699, 110 00 Praha 1 - Nové Město IČ: 01930249	ZODPOVĚDNÝ PROJEKTANT ČÁSTI: Ing. Martin Hulan VYPRACOVAL: Ing. Martin Hulan	
STUPEŇ: Dokumentace pro provádění stavby DPS		ČÁST: A00 - Architektonicko-stavební část	
NÁZEV PŘÍLOHY: Půrorys krypty - navrhovaný stav		INDEX ČÁSTI: D.1.1.b FORMÁT: 4xA4	REVIZE: MĚŘÍTKO: 1:50
			Č. PŘÍLOHY: 02