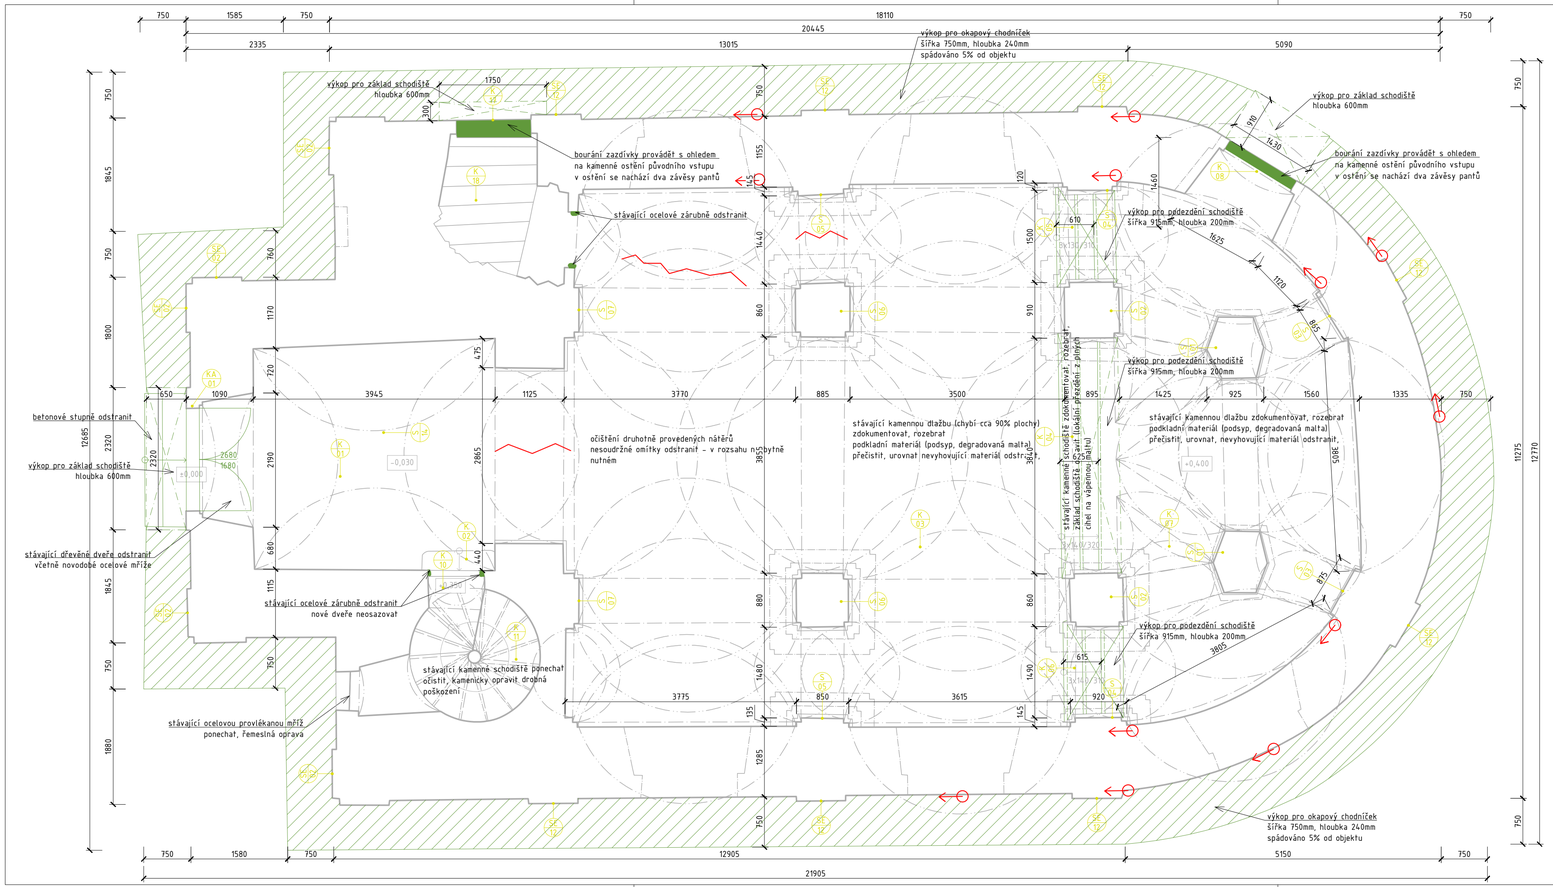

popis prací v řešeném prostoru:

- budou vybourány zazdívky dveří (druhotně zazděné otvory)
- při bourání bude postupováno s ohledem na stávající kamenná ostění
- odstraněny budou dvoje ocelové zárubně
- budou odstraněny druhotné nátěry stěn a kleneb
- budou odstraněny degradované a nesoudržné části omítek (v nezbytně nutném rozsahu)
- zdivo bez omítek bude očištěno, malta ze spár proškrábnuta do hloubky cca 20mm
- vstupní betonové schodiště bude odstraněno schodiště presbytáře bude zdokumentováno, rozebráno. bude opraven základ schodiště (lokální přezdění z plných cihel na vápennou maltu)
- vřetenové schodiště bude ponecháno bez rozebírání, stupně budou kamenicky očištěny a opraveny
- nesoudržné omítky podstupnic budou odstraněny a budou omítnuty
- stávající kamennou dlažbu zdokumentovat, rozebrat
- podkladní materiál (podsyp, degradovaná malta) přečistit, urovnat, nevyhovující materiál odstranit,
- dlažbu očistit, kamenicky opravit

pozn.: bourací práce budou prováděn v rozsahu nezbytně nutném (odstraňování nesoudržných omítek), rozsah bude odsouhlasen za přítomnosti památkového dozoru, za použití drobného ručního nářadí (NE bourací kladiva, sbíječky)

LEGENDA:

- Bourané zazdívky
- Výkop pro okapový chodníček
- Výkop pro základy schodišť
- Stávající zdivo

OZN.	POPIS REVIZE	AUTOR	DATUM

± 0,000 = 123,300 m n. m.

Souřadný systém: S-JTSK
Výškový systém: Bpv

NÁZEV AKCE: Rekonstrukce kaple sv. Ducha a Božího Hrobu v Liběchově		ADRESA STAVBY: Liběchov SO 01 - Rekonstrukce objektu	
INVESTOR: Město Liběchov Rumburská 53, 277 21 Liběchov IČ: 00237019, DIČ: CZ00237019		Č. ZAKÁZKY: 2019-005 DATUM: 12/2019	PARÉ:
GENERÁLNÍ PROJEKTANT: DigiTry Art Technologies s.r.o. V Jámě 1/699, 110 00 Praha 1 - Nové Město IČ: 01930249		HLAVNÍ PROJEKTANT: Ing. Martin Hulan	
PROJEKTANT ČÁSTI: DigiTry Art Technologies s.r.o. V Jámě 1/699, 110 00 Praha 1 - Nové Město IČ: 01930249		ZODPOVĚDNÝ PROJEKTANT ČÁSTI: Ing. Martin Hulan VYPRACOVAL: Ing. Martin Hulan	
STUPEŇ: Dokumentace pro provádění stavby	DPS	ČÁST: A00 - Architektonicko-stavební část	
NÁZEV PŘÍLOHY: Půrorys přízemí - bourací práce		INDEX ČÁSTI: D.1.1.b FORMÁT: 8xA4	REVIZE: MĚŘÍTKO: 1:50
		Č. PŘÍLOHY: 03	