
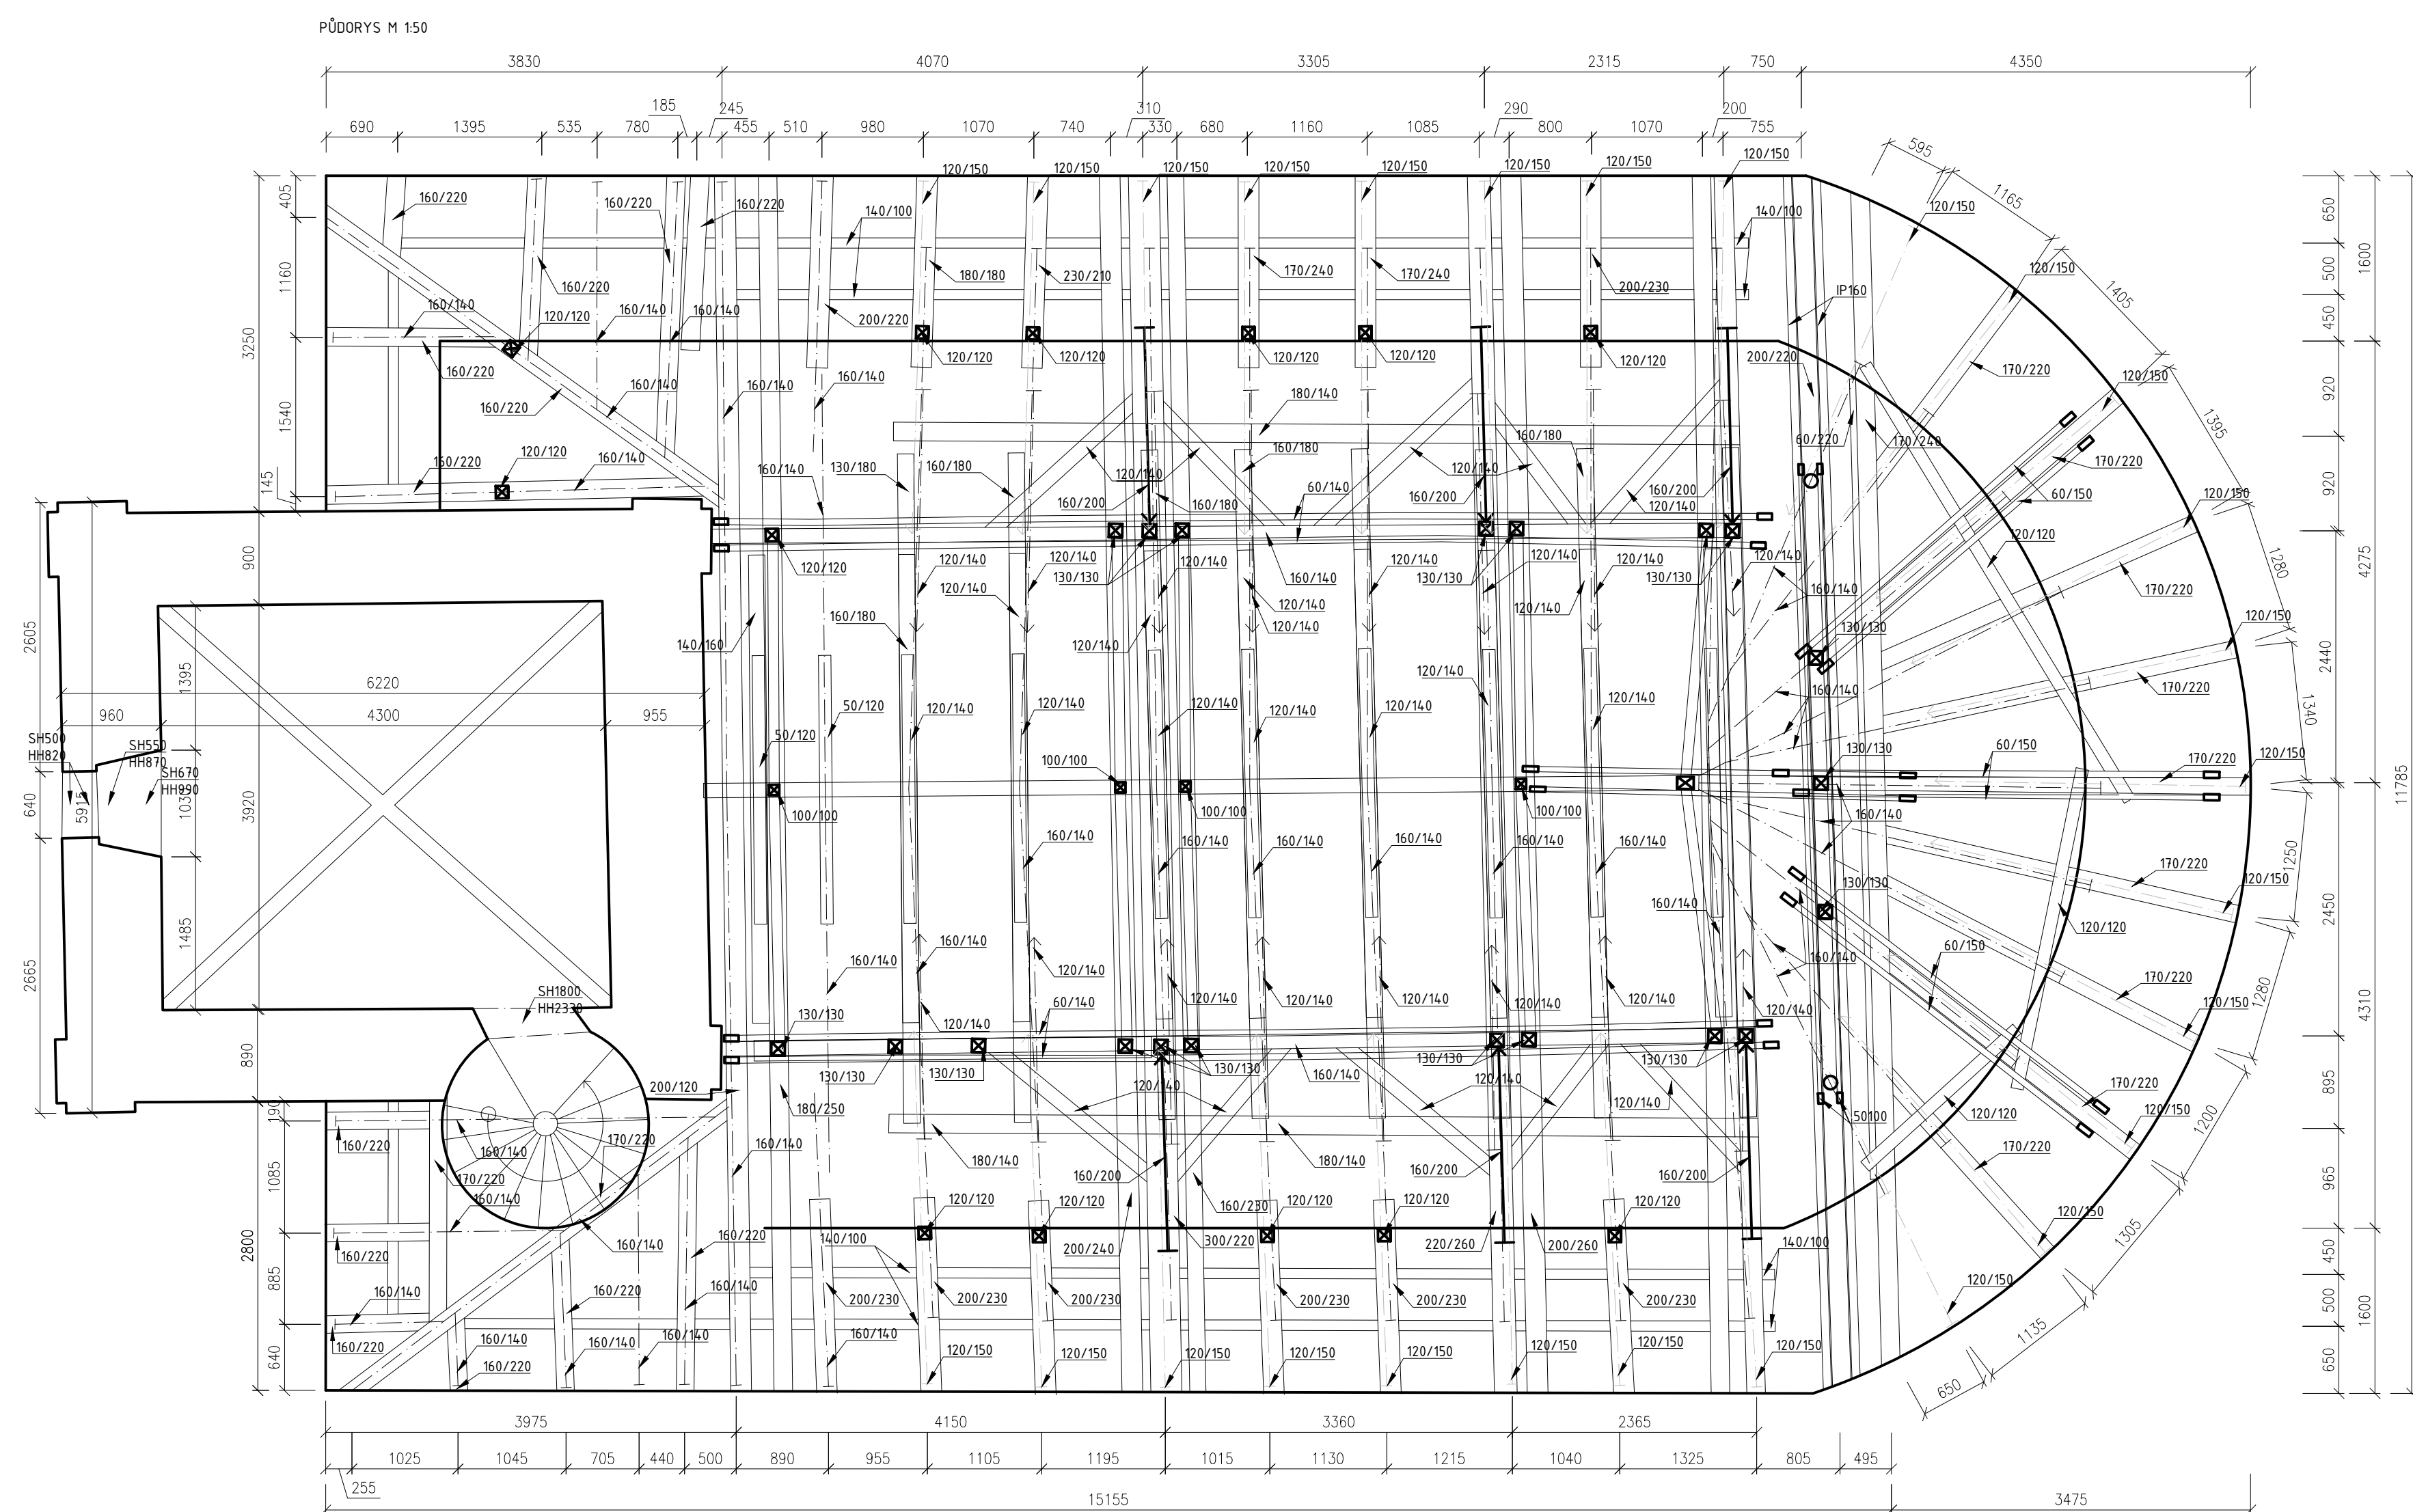
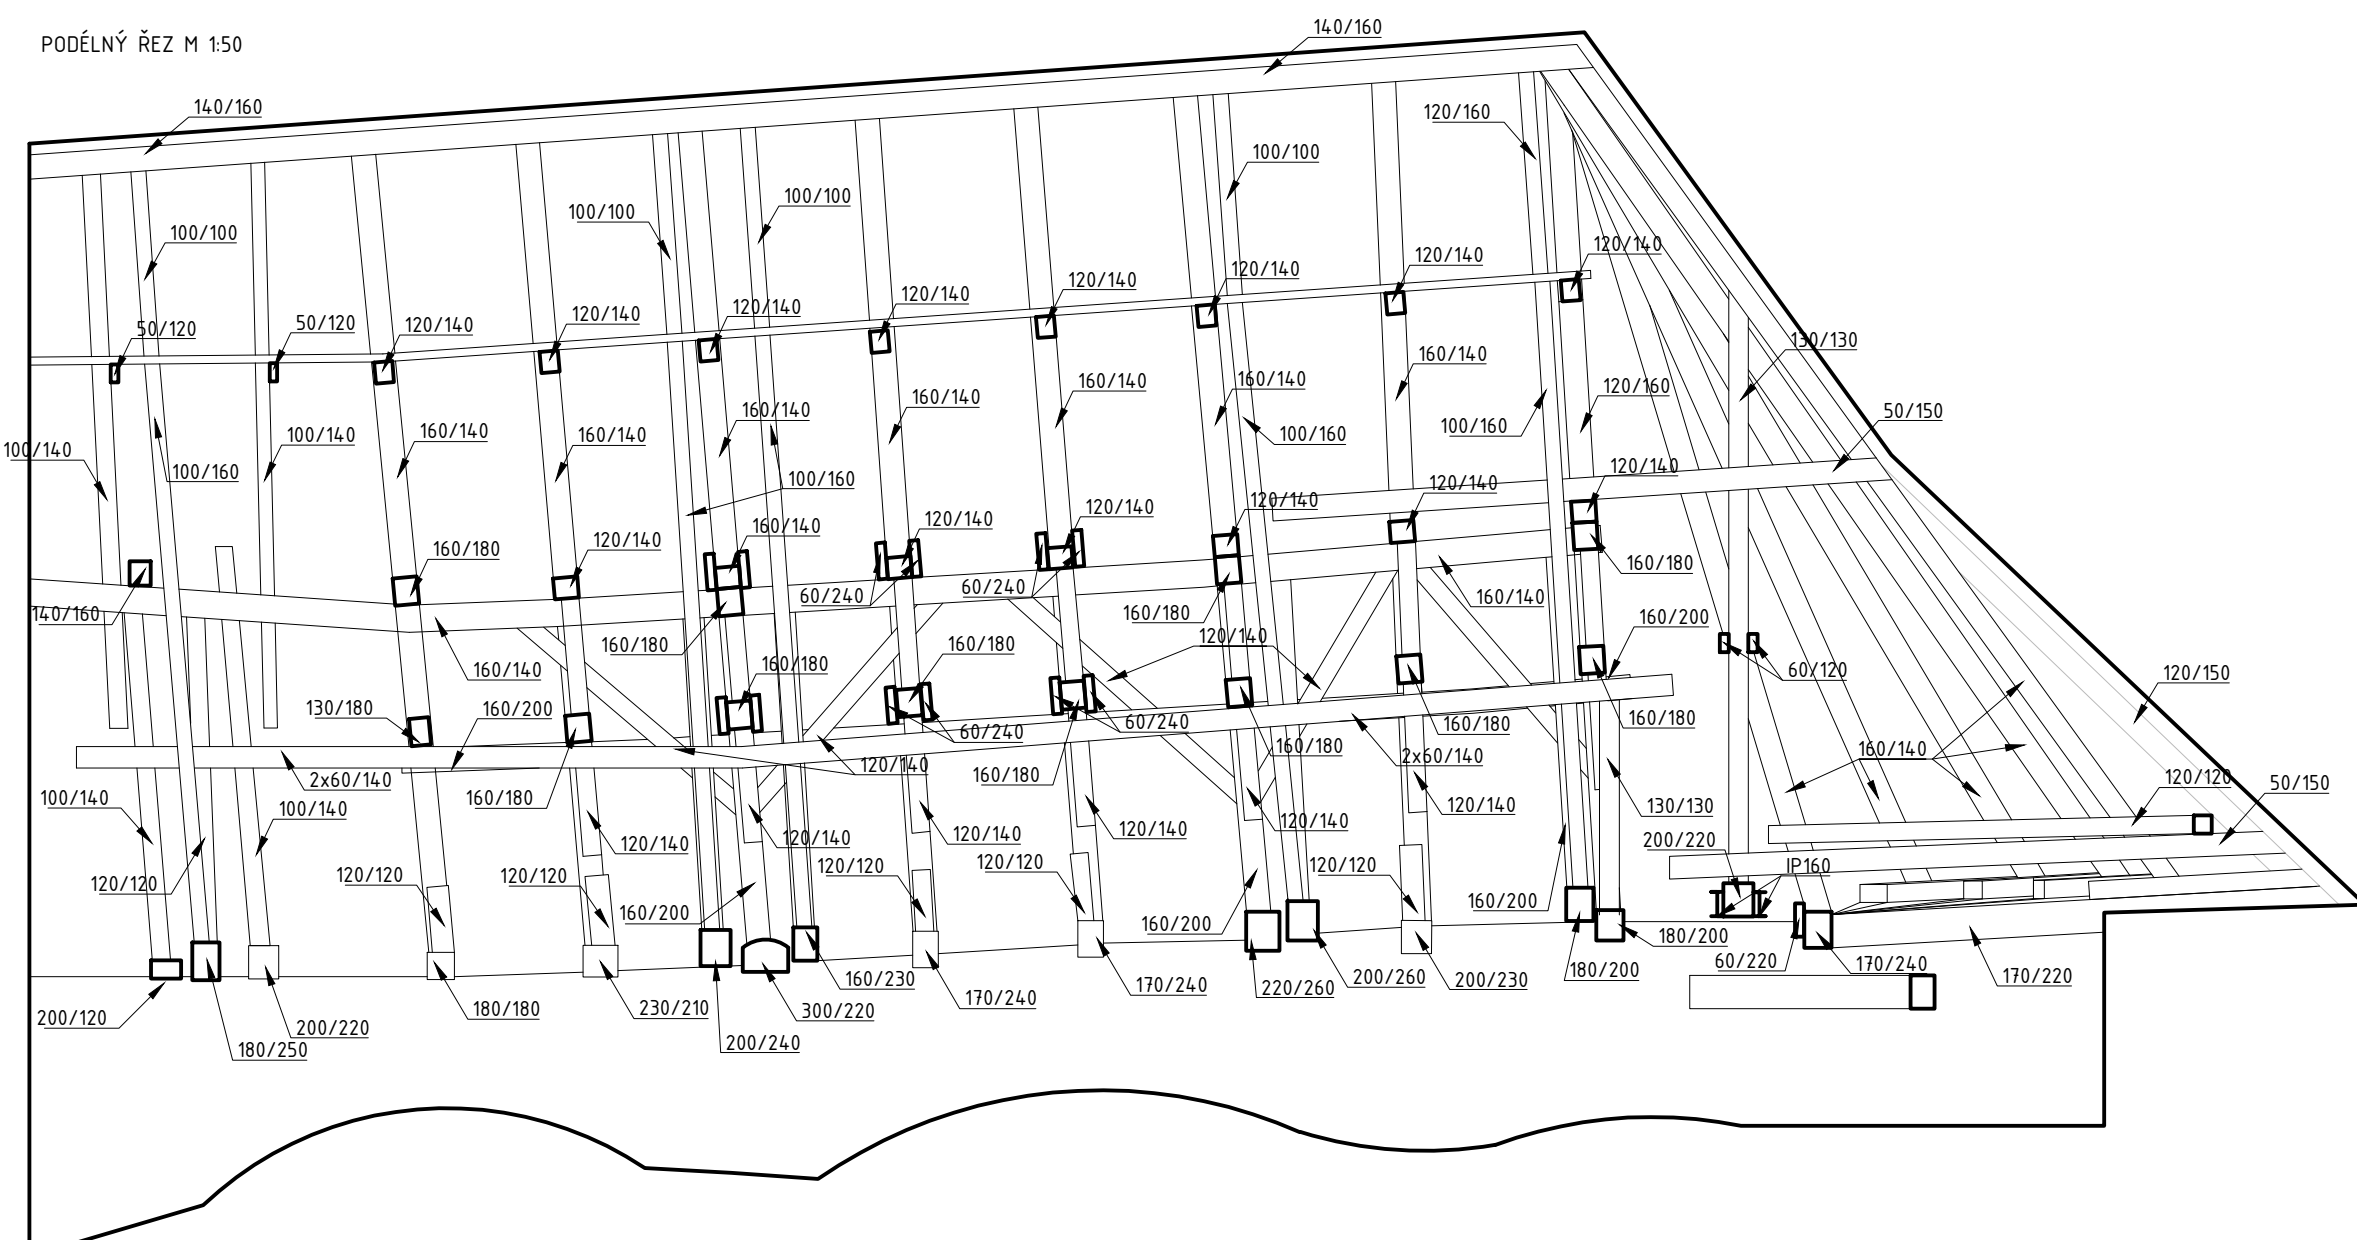


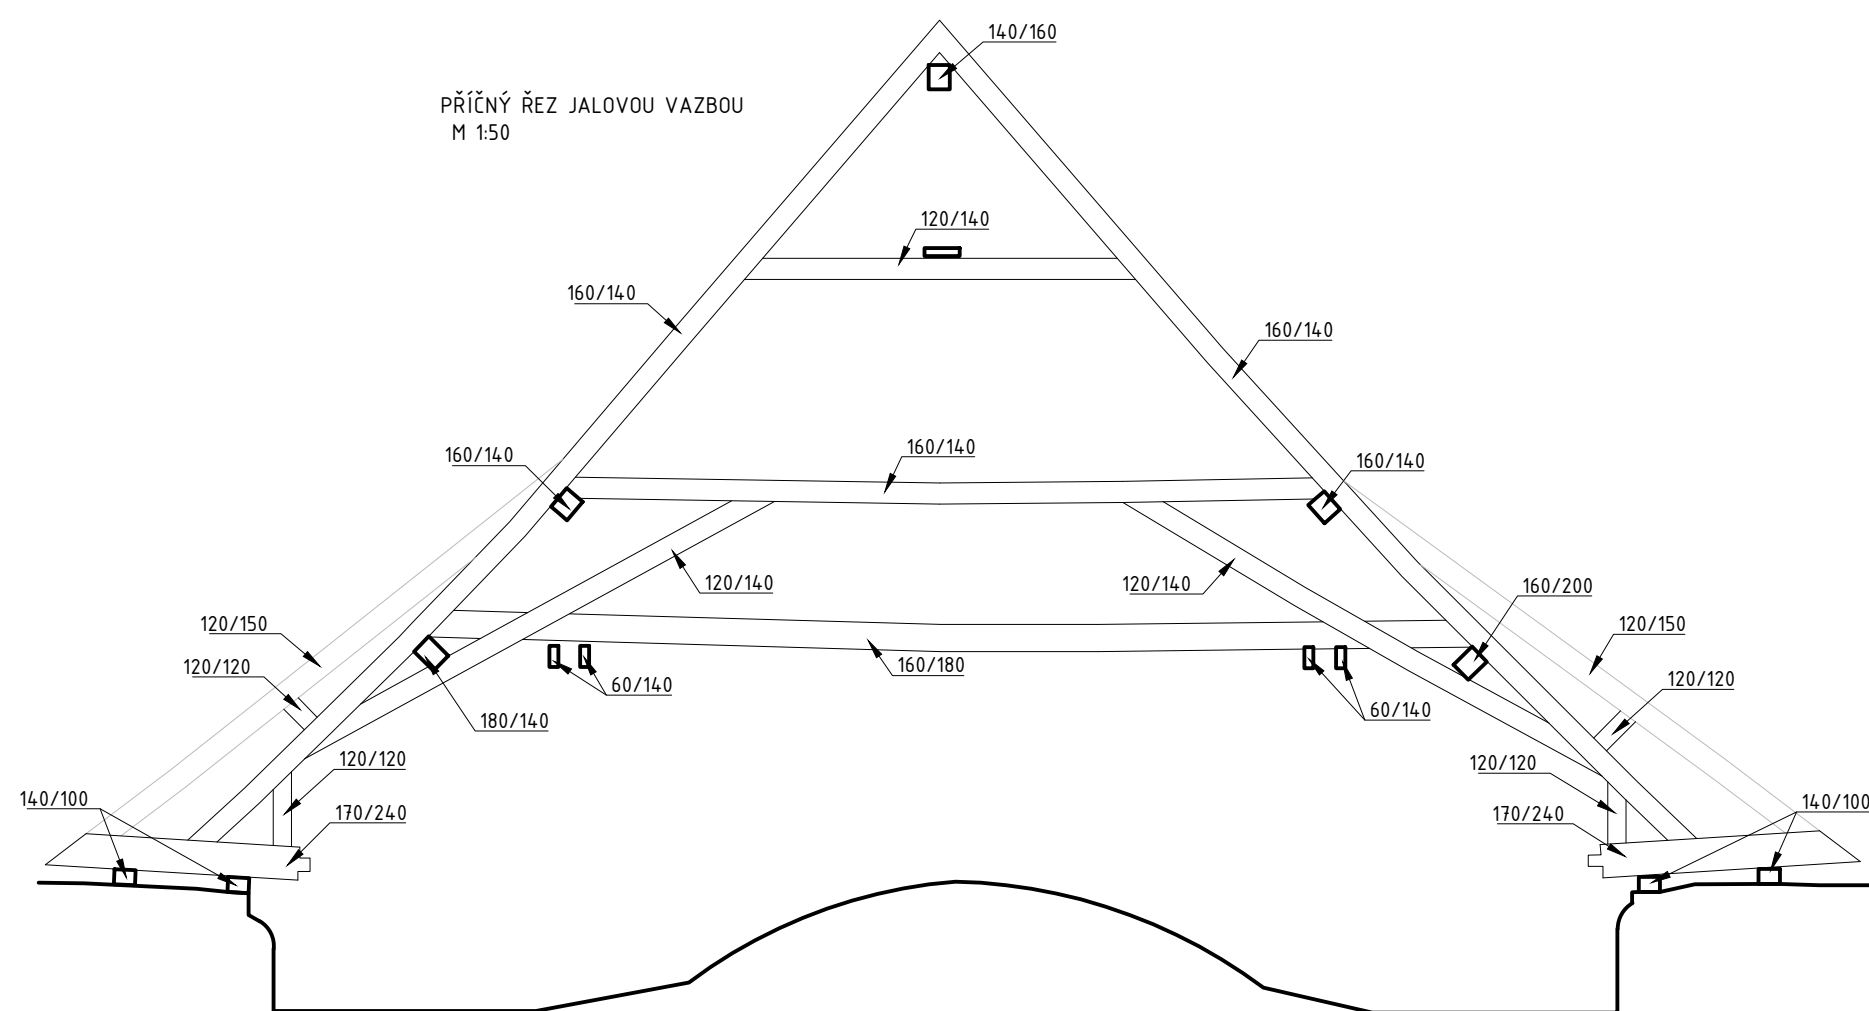

OZN.	POPIS REVIZE	AUTOR	DATUM

+ 000 = 123,30 m n. m.		Souřadný systém: S-JTSK Výškový systém: Bpv	
NÁZEV AKCE: Rekonstrukce kaple sv. Ducha a Božího Hrobu v Liběchově		ADRESA STAVBY: Liběchov SO 01 - Rekonstrukce objektu	
INVESTOR:  Město Liběchov Rumburská 53, 277 21 Liběchov IČ: 00237019, DIČ: CZ00237019		Č. ZAKÁZKY: 2019-005	PARÉ:
DATUM: 12/2019			
GENERALNÍ PROJEKTANT:  DigiTry Art Technologies s.r.o. V Jámě 1699, 110 00 Praha 1 - Nové Město IČ: 01930249		HLAVNÍ PROJEKTANT: Ing. Martin Hulan	
PROJEKTANT ČÁSTI:  DigiTry Art Technologies s.r.o. V Jámě 1699, 110 00 Praha 1 - Nové Město IČ: 01930249		ZODPOVĚDNÝ PROJEKTANT ČÁSTI: Ing. Martin Hulan VYPRACOVAL: Ing. Martin Hulan	
STUPEŇ Dokumentace pro provádění stavby		DPS	ČÁST: A00 - Architektonicko-stavební část
NÁZEV PŘÍLOHY: Konstrukce krovu - stávající stav		INDEX ČÁSTI: D.1.1.b	REVIZE: 07
		FORMÁT: BxA4	MĚŘÍTKO: 1:50