
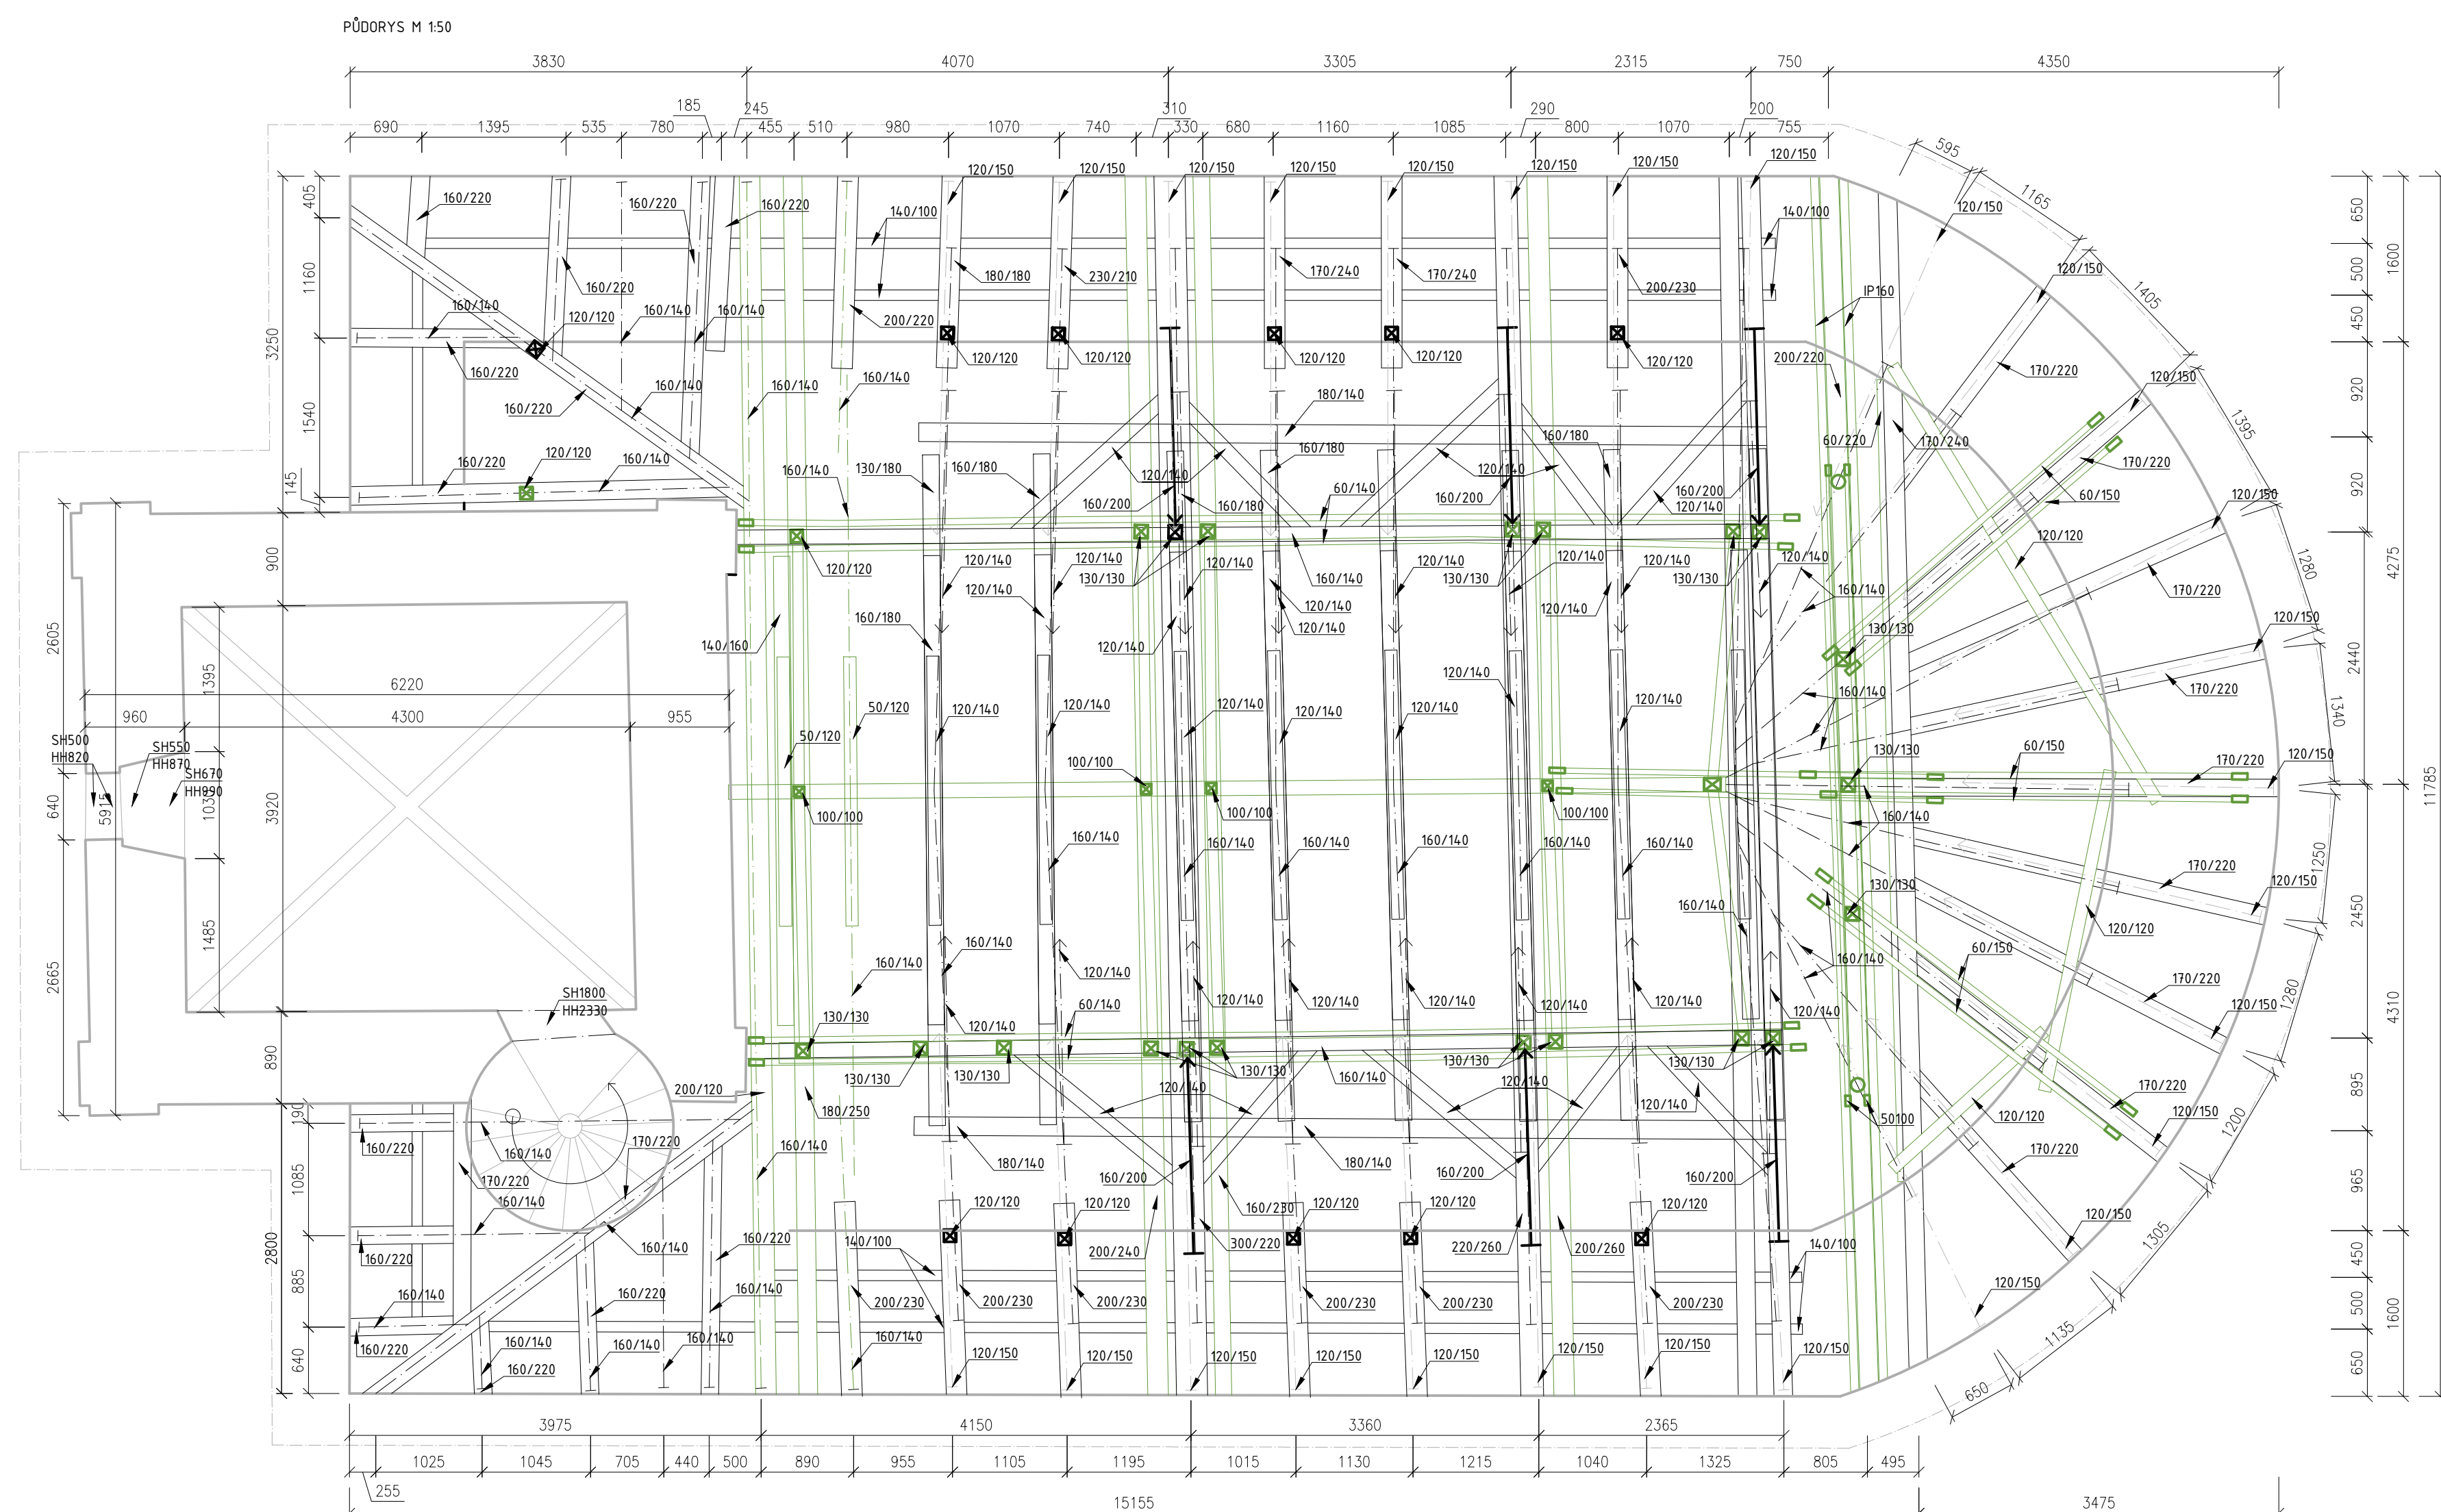
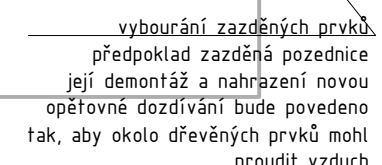
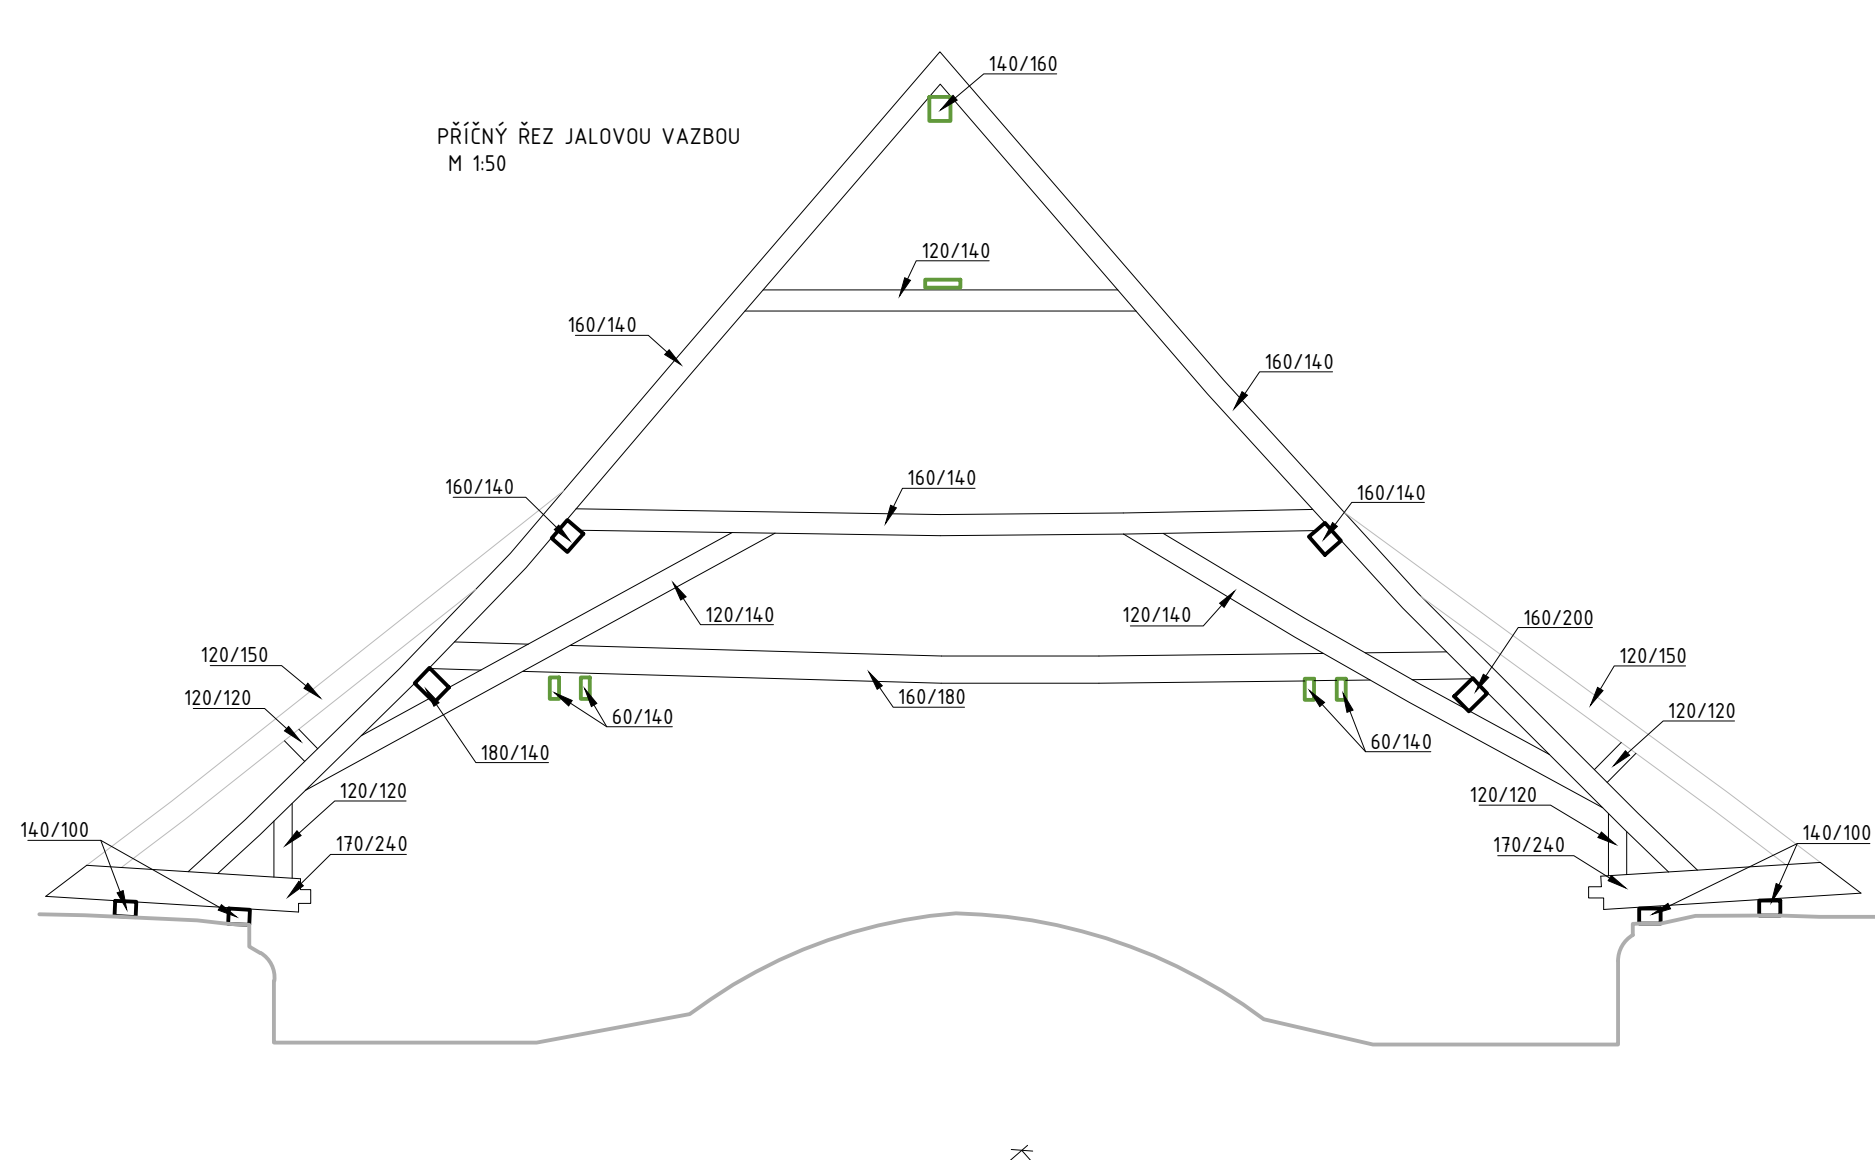


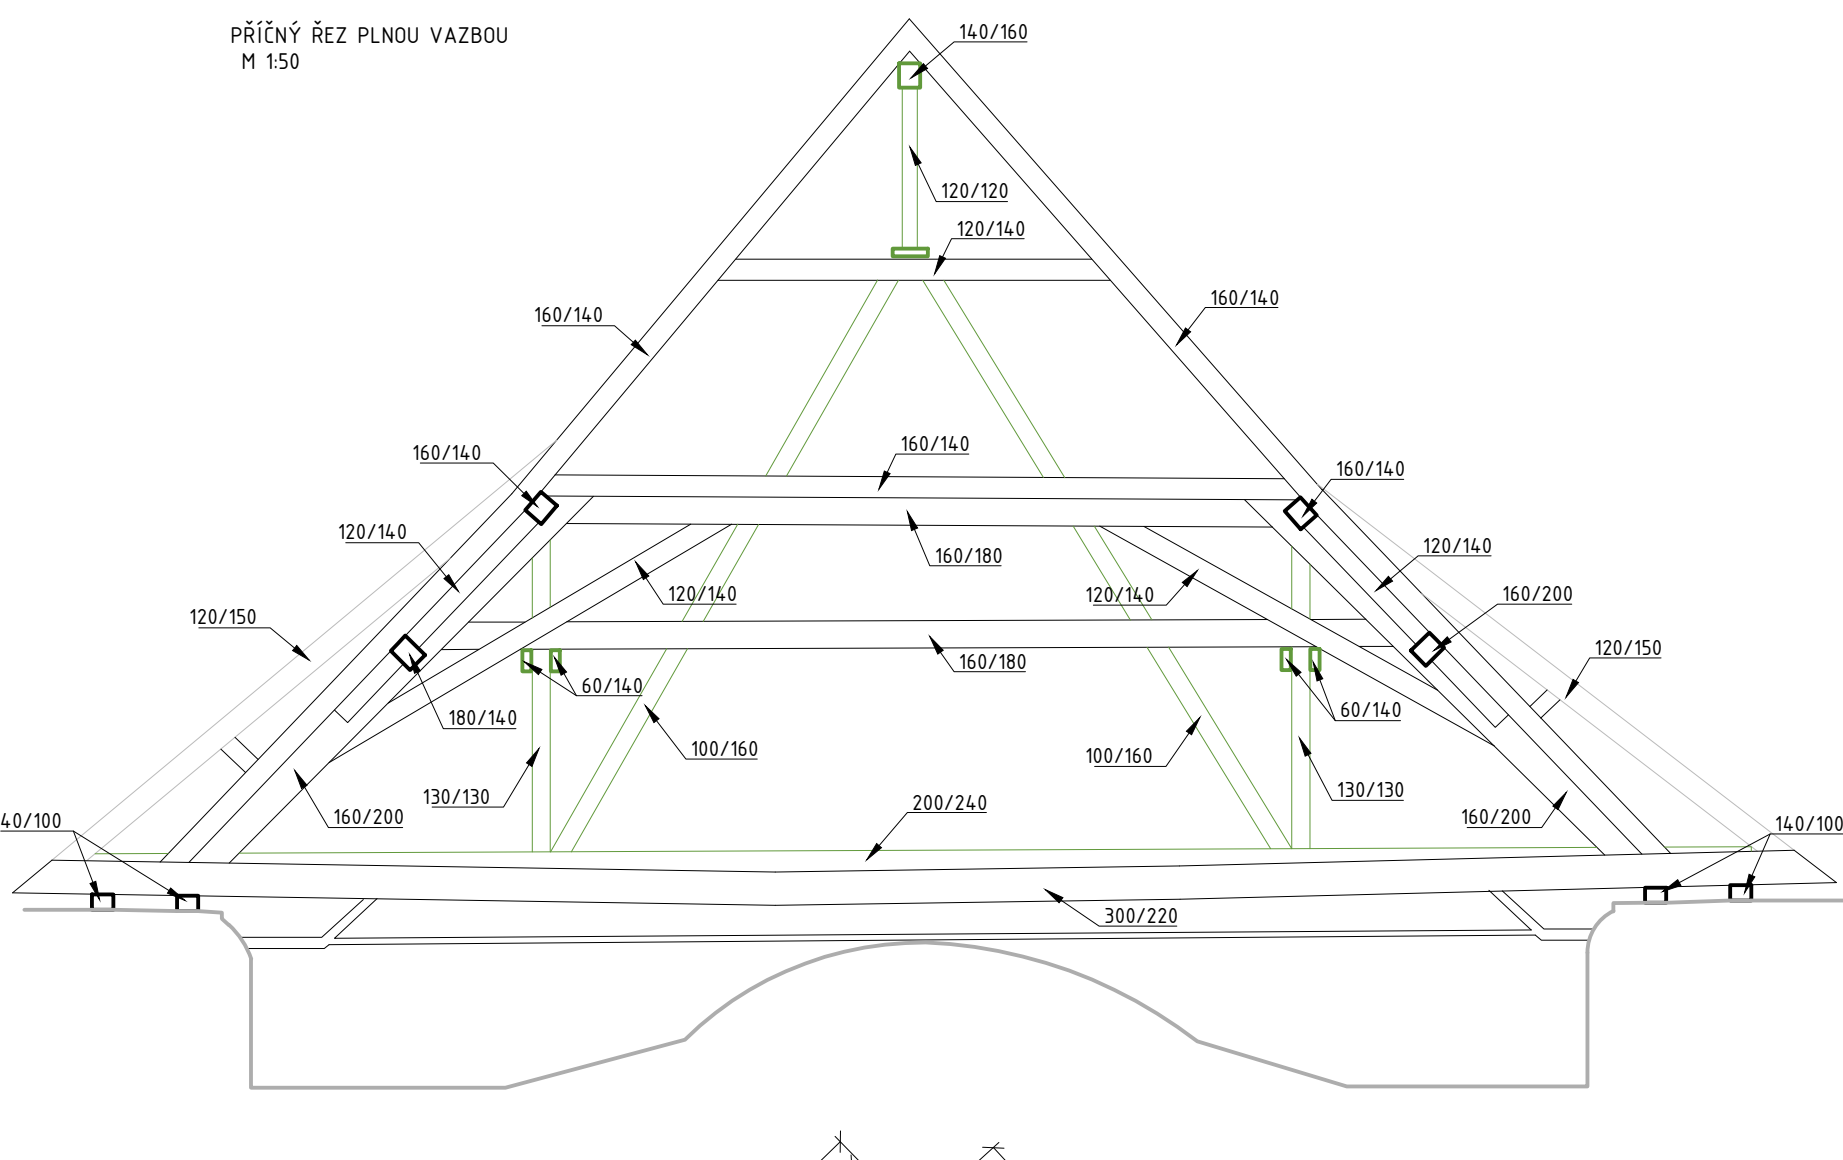

←  PRVKY HLOUBKOVĚ NEPOŠKOZENÉ

 PRVKY NEPŮVODNÍ - ODSTRAŇOVANÉ

- POZNÁMKY:**
- prostor kurva bude vyklizen od suší, holubého trusu, zbytků fezíva, ...
 - věskervy prvku budou očistěny od prachu (kartáče, smetání)
 - odstraněn se budou povrch prvku nebo jejich částí, značně poškozené
 - difeovazkiny činiteli (poškození více než 30% přizruží a ve v rozsahu nezbytné nutby)
 - prvky nebo jejich části (ukáží se v výměně budou obdobného přizruží jako prvky stávající (profil každého prvku bude nutné předem zkontrolovat)
 - povrch nové vkladných prvků bude ručně hoblavý
 - věskervy prvku budou ošeffeny bezbarvými prostředkem na ochranu proti difeovazkiny činitelům
 - oprava kurva bude probíhat po částech tak, aby opravovaná část bylo možno provizorně zakrýt) a nedošlo k zatečení do prostoru kurva
 - povrch nově vkladných prvků (včetně jejich částí, budoucí opravy) provizorně podepřeny (stojky, vzpěry, táhla - stopy) nebudou oprávně do prahu ruku

OZN.	POPIS REVIZE	AUTOR	DATUM

+ 0,00 = 123,30 m n. m.		Souřadný systém: S-JTSK Výškový systém: Bpv	
NÁZEV AKCE: Rekonstrukce kaple sv. Ducha a Božího Hrobu v Liběchově		ADRESA STAVBY: Liběchov SO 01 - Rekonstrukce objektu	
INVESTOR:  Město Liběchov Rumburská 53, 277 21 Liběchov IČ: 00237019, DIČ: CZ00237019		Č. ZAKÁZKY: 2019-005	PARÉ:
GENERÁLNÍ PROJEKTANT:  DigiTry Art Technologies s.r.o. V Jámě 1699, 110 00 Praha 1 - Nové Město IČ: 01930249		HLAVNÍ PROJEKTANT: Ing. Martin Hulán	
PROJEKTANT ČÁSTI:  DigiTry Art Technologies s.r.o. V Jámě 1699, 110 00 Praha 1 - Nové Město IČ: 01930249		ZODPOVĚDNÝ PROJEKTANT ČÁSTI: Ing. Martin Hulán VYPRACOVAL: Ing. Martin Hulán	
STUPEŇ: Dokumentace pro provádění stavby		DPS	ČÁST: A00 - Architektonicko-stavební část
NÁZEV PŘÍLOHY: Konstrukce krovu - odstraňované nepůvodní kce		INDEX ČÁSTI: D.1.1.b	REVIZE:
		FORMÁT: BxA4	MĚŘÍTKO: 1:50
			08