
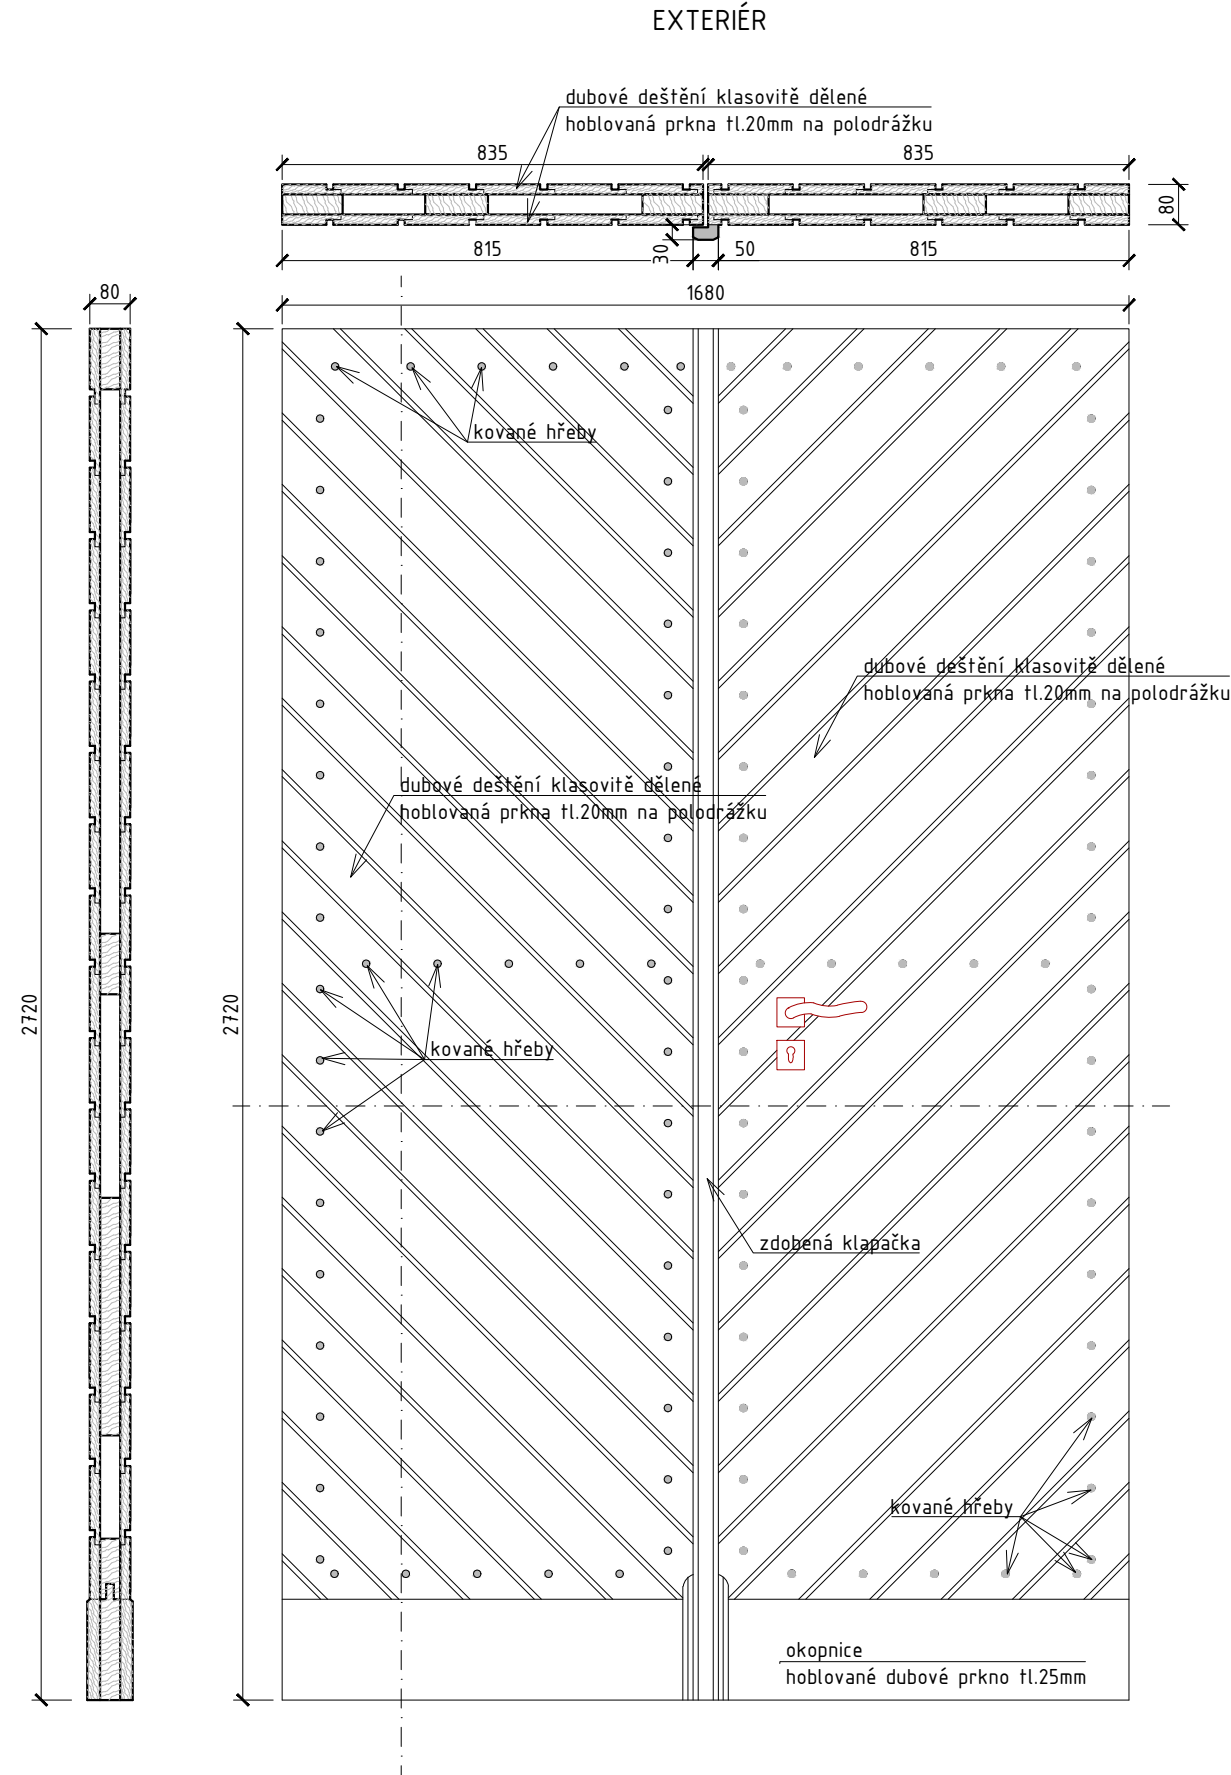
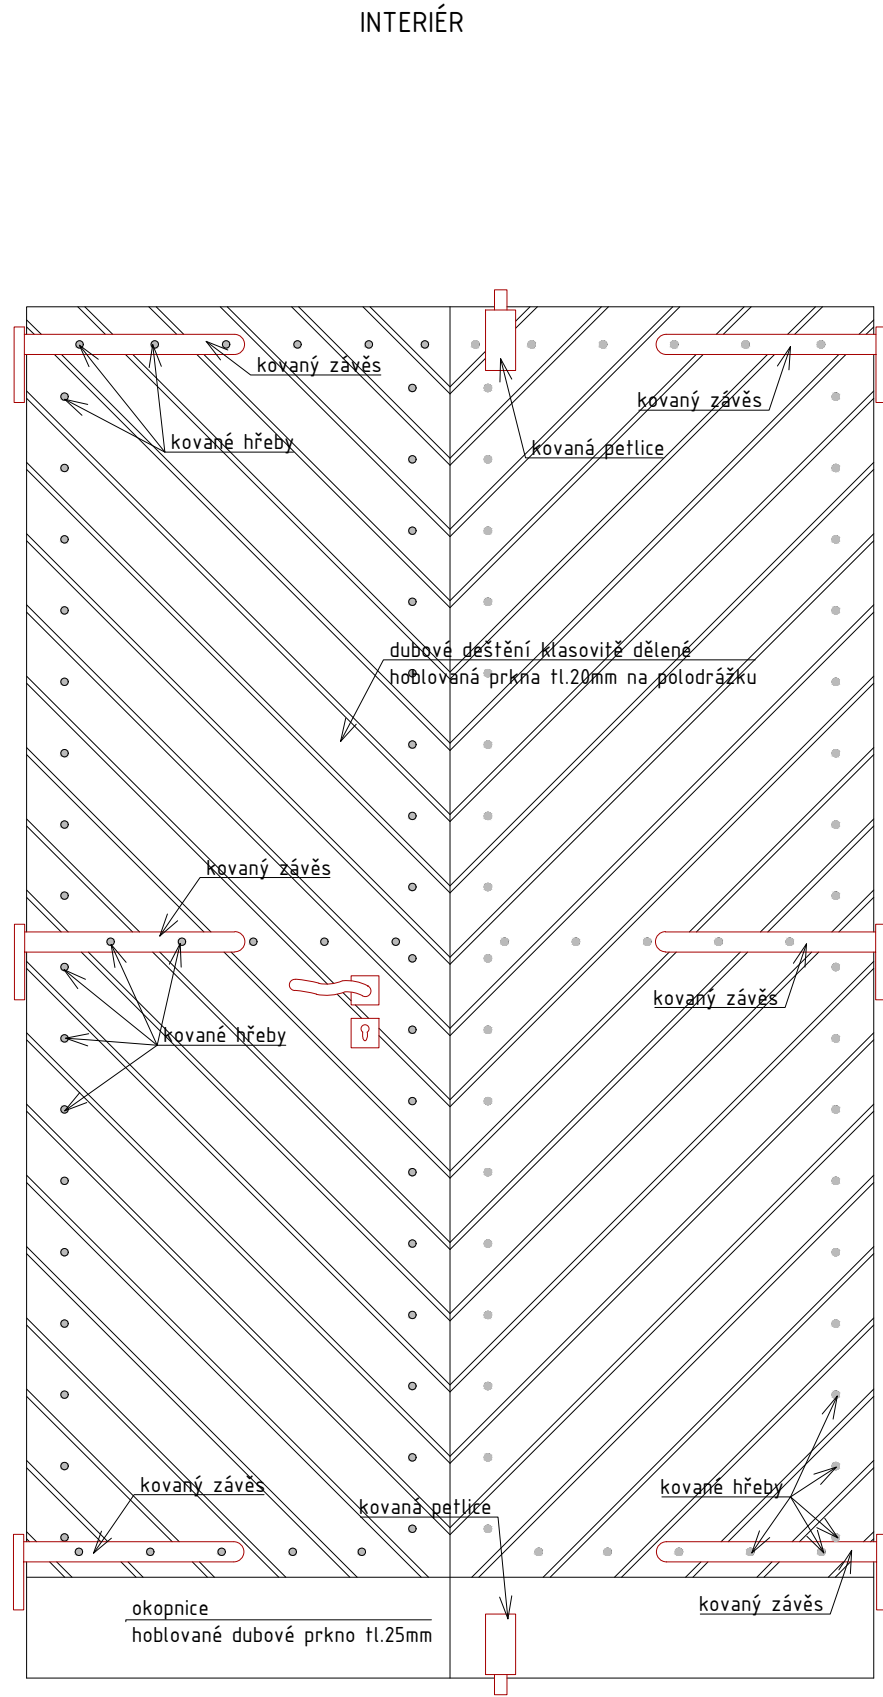


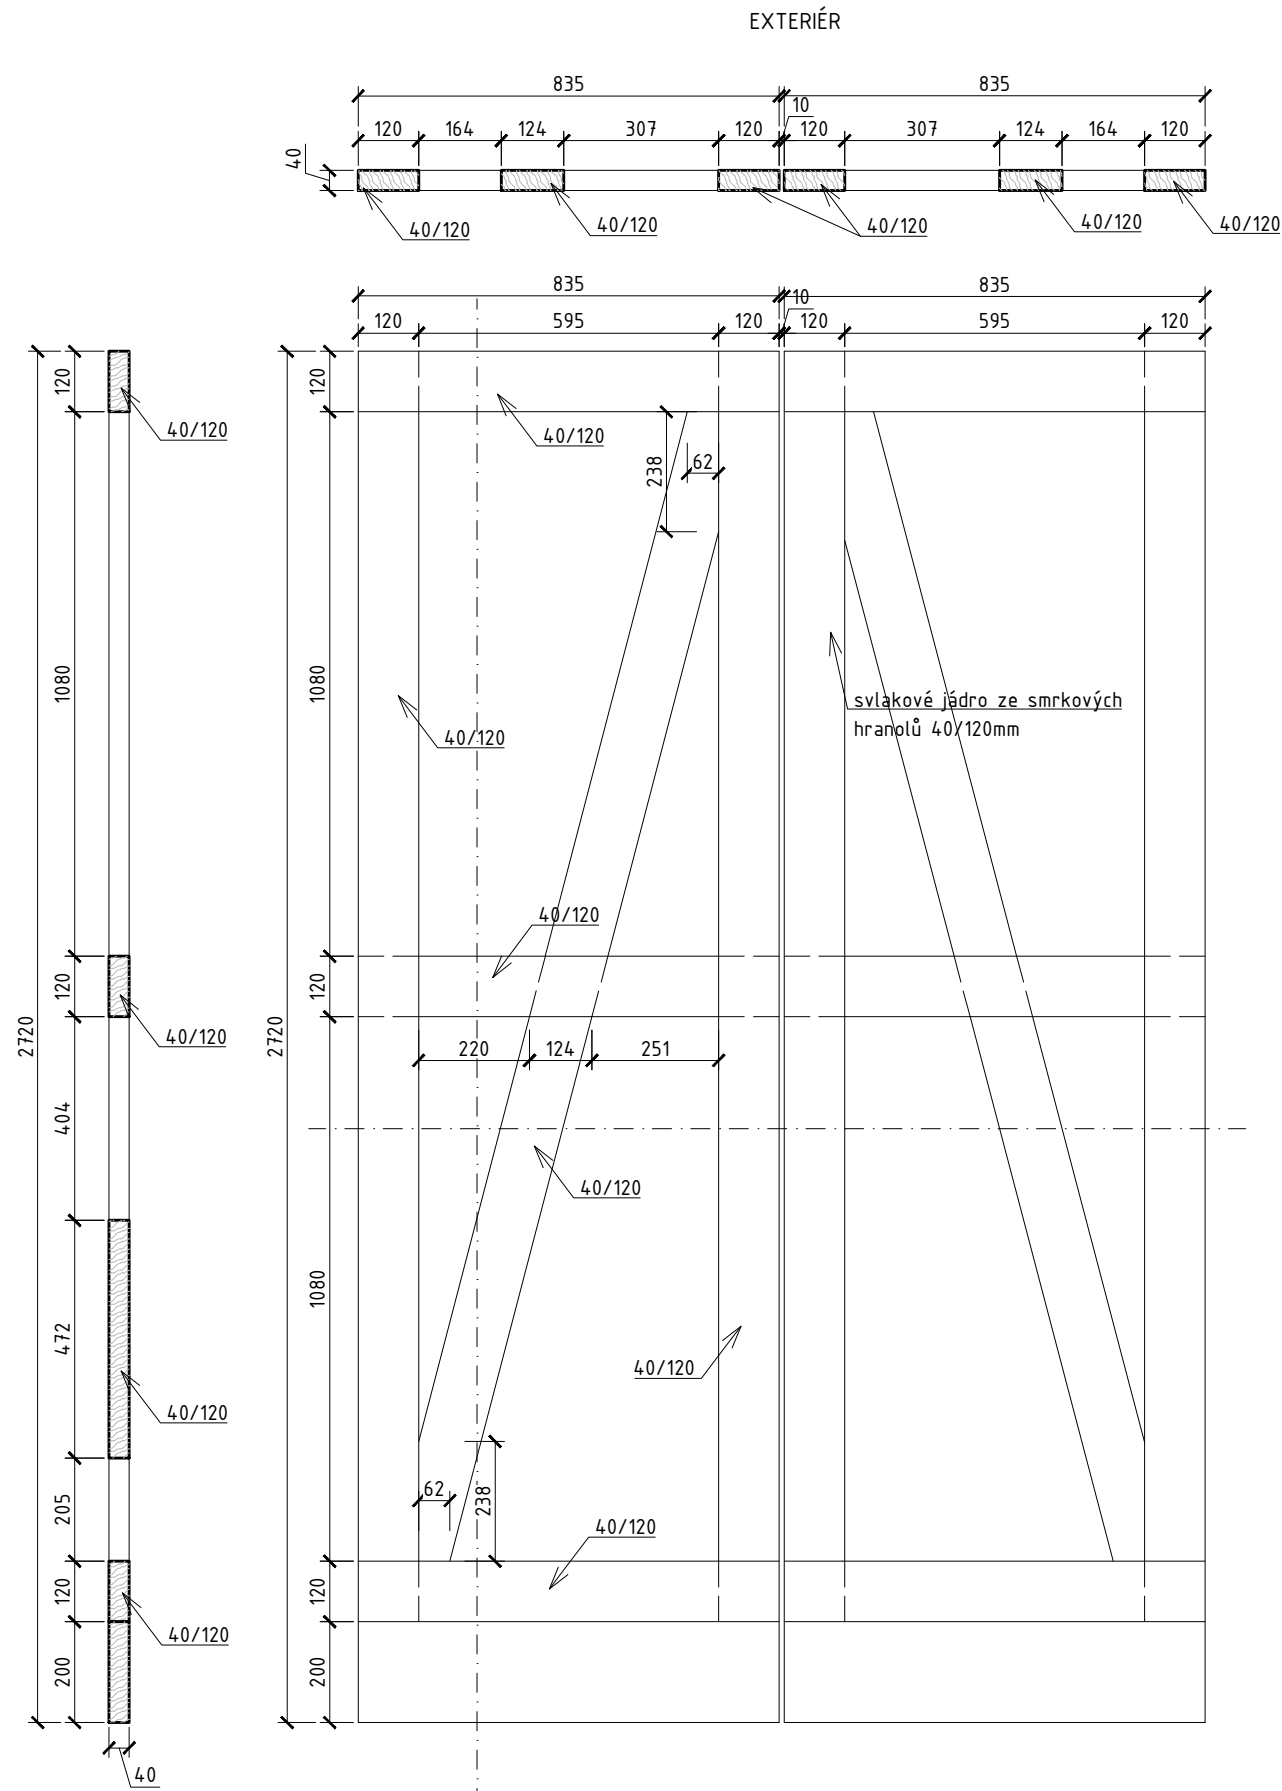

TENTO VÝKRES NENAHAZUJE VÝROBNÍ DOKUMENTACI
JEDNÁ SE O TYPOVÝ VÝKRES HLAVNÍCH VCHODOVÝCH DVEŘÍ
PŘED ZAPOČETÍM VÝROBU JE NUTNÉ PRVEK PŘESNĚ ZAMĚRIT A
ZPRACOVAT VÝROBNÍ DOKUMENTACI, KTERÁ BUDE ODSOUHLASENA
NA KONTROLNÍ DNI (pracovník památkové péče, AD, TDI)

OZN.	POPIS REVIZE	AUTOR	DATUM

± 0,000 = 123,300 m n. m.		Souřadný systém: S-JTSK		
NÁZEV AKCE: Rekonstrukce kaple sv. Ducha a Božího Hrobu v Liběchově		Výškový systém: Bpv		
		ADRESA STAVBY: Liběchov		
		SO 01 - Rekonstrukce objektu		
INVESTOR:  Město Liběchov Rumburská 53, 277 21 Liběchov IČ: 00237019, DIČ: CZ00237019	Č. ZAKÁZKY: 2019-005		PARÉ:	
	DATUM: 12/2019			
	GENERÁLNÍ PROJEKTANT:  DigiTry Art Technologies s.r.o. V Jámě 1/699, 110 00 Praha 1 - Nové Město IČ: 01930249		HLAVNÍ PROJEKTANT: Ing. Martin Hulan	
PROJEKTANT ČÁSTI:  DigiTry Art Technologies s.r.o. V Jámě 1/699, 110 00 Praha 1 - Nové Město IČ: 01930249		ZODPOVĚDNÝ PROJEKTANT ČÁSTI: Ing. Martin Hulan VYPRACOVAL: Ing. Martin Hulan		
STUPĚŇ: Dokumentace pro provádění stavby		DPS	ČÁST: A00 - Architektonicko-stavební část	
NÁZEV PŘÍLOHY: TYPOVÝ VÝKRES VCHODOVÝCH DVEŘÍ		INDEX ČÁSTI: D.1.1.b		Č. PŘÍLOHY: 17
		REVIZE:		
		FORMÁT: 4x A4		MĚŘÍTKO: 1:15