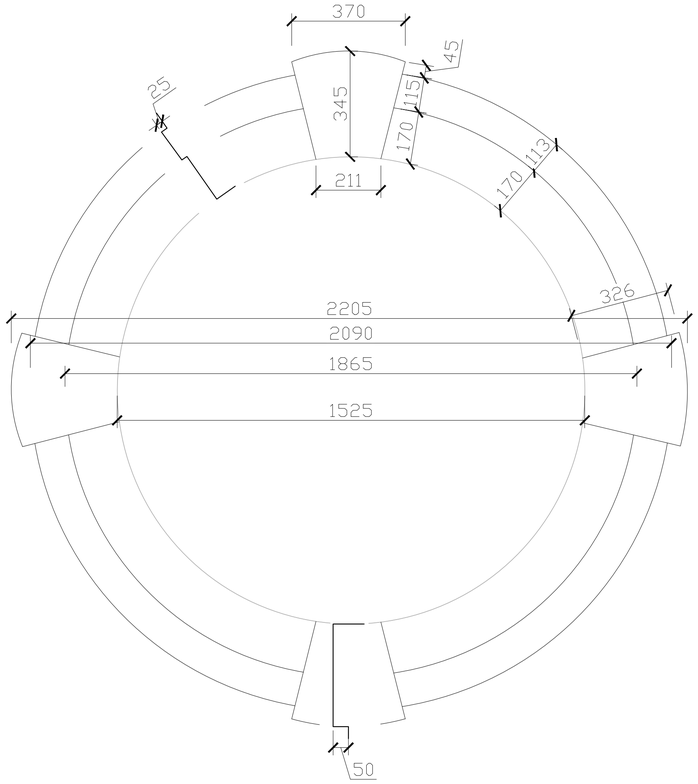

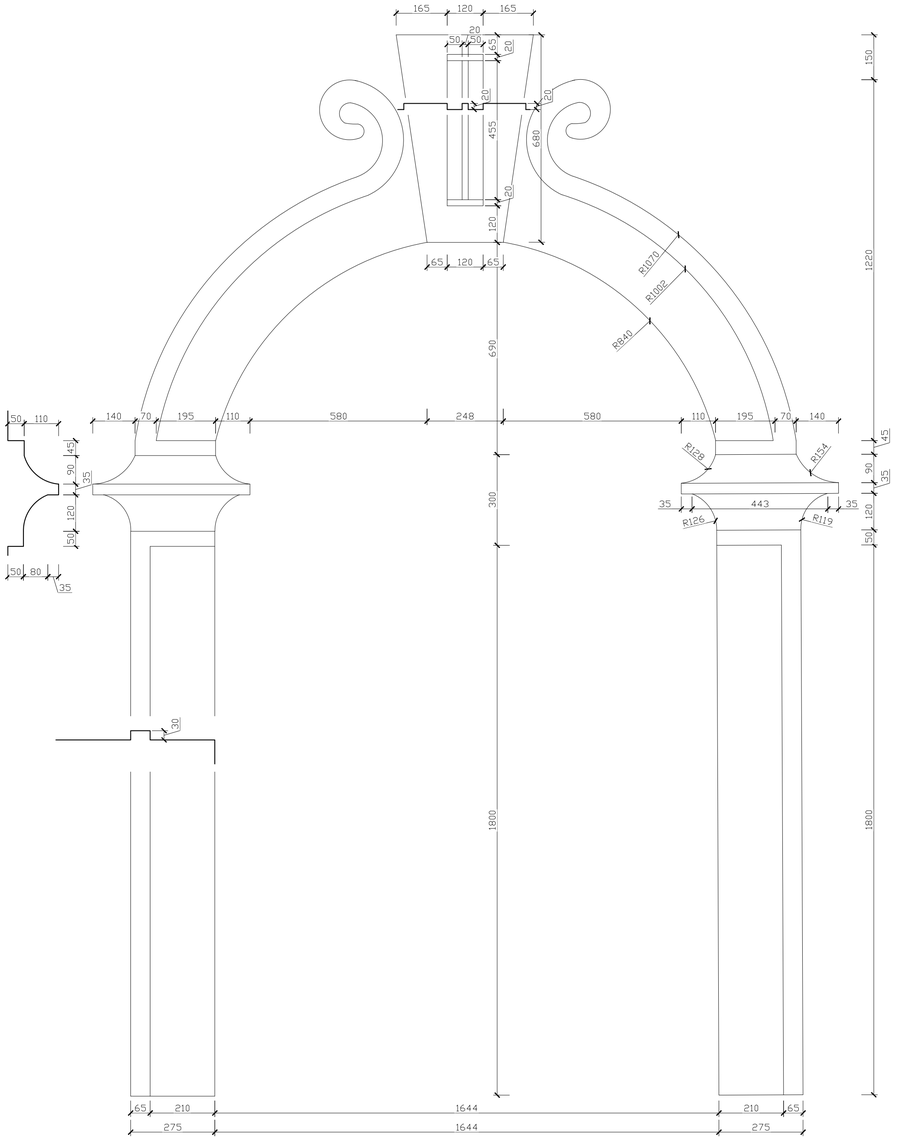

POZN.:

PROFILACE BUDOU PROVEDENY PRIMÁRNĚ DLE OTISKŮ EXISTUJÍCÍCH PRVKŮ (Římsy, parapety,...)
NOVÉ PROFILACE BUDOU PŘEDVEDENY NA VZORCÍCH

tento výkres nenahrazuje výrobní dokumentaci

OZN.	POPIS REVIZE	AUTOR	DATUM

± 0,000 = 123,300 m n. m.

Souřadný systém: S-JTSK
Výškový systém: Bpv

NÁZEV AKCE: Rekonstrukce kaple sv. Ducha a Božího Hrobu v Liběchově		ADRESA STAVBY: Liběchov SO 01 - Rekonstrukce objektu	
INVESTOR:	Město Liběchov Rumburská 53, 277 21 Liběchov IČ: 00237019, DIČ: CZ00237019	Č. ZAKÁZKY: 2019-005 DATUM: 12/2019	PARÉ:
GENERÁLNÍ PROJEKTANT:	DigiTry Art Technologies s.r.o. V Jámě 1/699, 110 00 Praha 1 - Nové Město IČ: 01930249	HLAVNÍ PROJEKTANT: Ing. Martin Hulan	
PROJEKTANT ČÁSTI:	DigiTry Art Technologies s.r.o. V Jámě 1/699, 110 00 Praha 1 - Nové Město IČ: 01930249	ZODPOVĚDNÝ PROJEKTANT ČÁSTI: Ing. Martin Hulan VYPRACOVAL: Ing. Martin Hulan	
STUPEŇ: Dokumentace pro provádění stavby	DPS	ČÁST: A00 - Architektonicko-stavební část	
NÁZEV PŘÍLOHY: Profilace ostění oken		INDEX ČÁSTI: D.1.1.b FORMÁT: 8xA4	REVIZE: MĚŘÍTKO: 1:10	Č. PŘÍLOHY: 20