


VÝKOP PRO OSAZENÍ ELEKTROMĚROVÉHO PILÍŘE

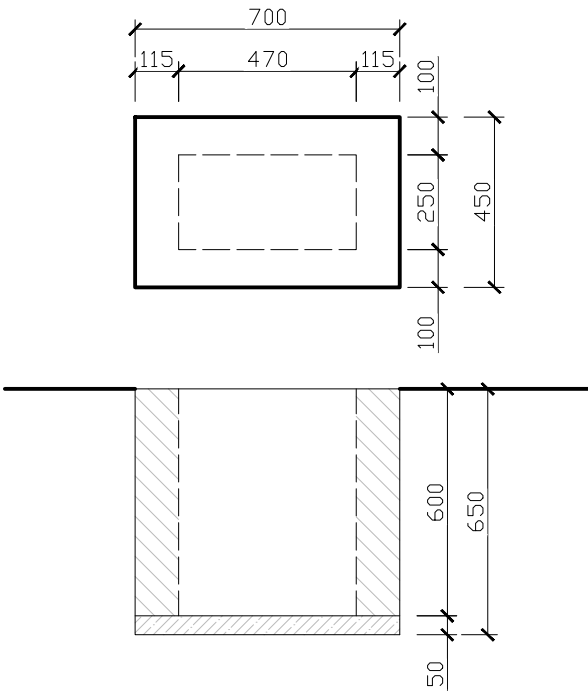

ELEKTROMĚROVÝ PILÍŘ ER212
S HLAVNÍM JISTIČEM 3x25A/B bez HDO
rozměry pilíře šířka: 470mm
hloubka: 1830mm
výška: 250mm
velikost výkopu: šířka: 700mm
hloubka: 650mm
délka: 450mm

montáž:
Velikost výkopu určuje velikost základové desky (rozměry výkopu - šířka (A) a hloubka (C) pilíře zvětšeno o 150-200mm). Hloubka výkopu - 650 mm od konečné úpravy terénu. Dno výkopu důkladně zhutnit a vyrovnat pískovou nebo betonovou vrstvou 50 mm. Po postavení a stabilizování kompletu v kolmé poloze se základový díl obsype zeminou z bočních stran za stálého hutnění. V horní části pilířového podstavce demontujeme spojky, osadíme příslušnou skříň a spojíme ji s pilířovým podstavcem pomocí spojek do kompletu kompaktního pilíře. Demontují se dveře skříně vysunutím čepů závěsů. Demontuje se zavírací lišta skříně, čímž se uvolní přední krycí desky pilířového podstavce a otevře se kabelový prostor pro vložení kabelů. Po vložení nepřipojených kabelů a zemní pásky (drátu) se přišroubuje demontovaná krycí deska základového dílu a výkop se postupně dosype zeminou a zhutní tak, aby pilíř byl stabilní. Po vytvarování a připojení žil kabelů na jistící prvky, se kabely upevní na držák umístěný v kabelovém prostoru (příchýtkami SONAP, polyesterovou páskou TEXCOLO apod.). Po ukončení výše uvedených prací je nutné základový díl zapískovat cca 100mm nad úroveň terénu (z důvodu snížení možnosti prostupu zemní vlhkosti do prostoru kabelové skříně). Vloží se zpět přední deska koncovkového dílu a upevní zavírací lištou skříní. Osadí se dveře a skříní se uzavře.



OZN.	POPIS REVIZE	AUTOR	DATUM

± 0,000 = 123,300 m n. m.		Souřadný systém: S-JTSK Výškový systém: Bpv		
NÁZEV AKCE: Rekonstrukce kaple sv. Ducha a Božího Hrobu v Liběchově		ADRESA STAVBY: Liběchov		
		SO 01 - Rekonstrukce objektu		
INVESTOR:  Město Liběchov Rumburská 53, 277 21 Liběchov IČ: 00237019, DIČ: CZ00237019	Č. ZAKÁZKY: 2019-005		PARÉ:	
	DATUM: 12/2019			
GENERÁLNÍ PROJEKTANT:  DigiTry Art Technologies s.r.o. V Jámě 1/699, 110 00 Praha 1 - Nové Město IČ: 01930249		HLAVNÍ PROJEKTANT: Ing. Martin Hulan		
PROJEKTANT ČÁSTI:  DigiTry Art Technologies s.r.o. V Jámě 1/699, 110 00 Praha 1 - Nové Město IČ: 01930249		ZODPOVĚDNÝ PROJEKTANT ČÁSTI: Ing. Martin Hulan VYPRACOVAL: Ing. Martin Hulan		
STUPEŇ: Dokumentace pro provádění stavby		DPS	ČÁST: A00 - Architektonicko-stavební část	
NÁZEV PŘÍLOHY: Elektroměrový pilíř		INDEX ČÁSTI: D.1.1.b	REVIZE:	Č. PŘÍLOHY: 22
		FORMÁT: 2xA4	MĚŘÍTKO: 1:50	