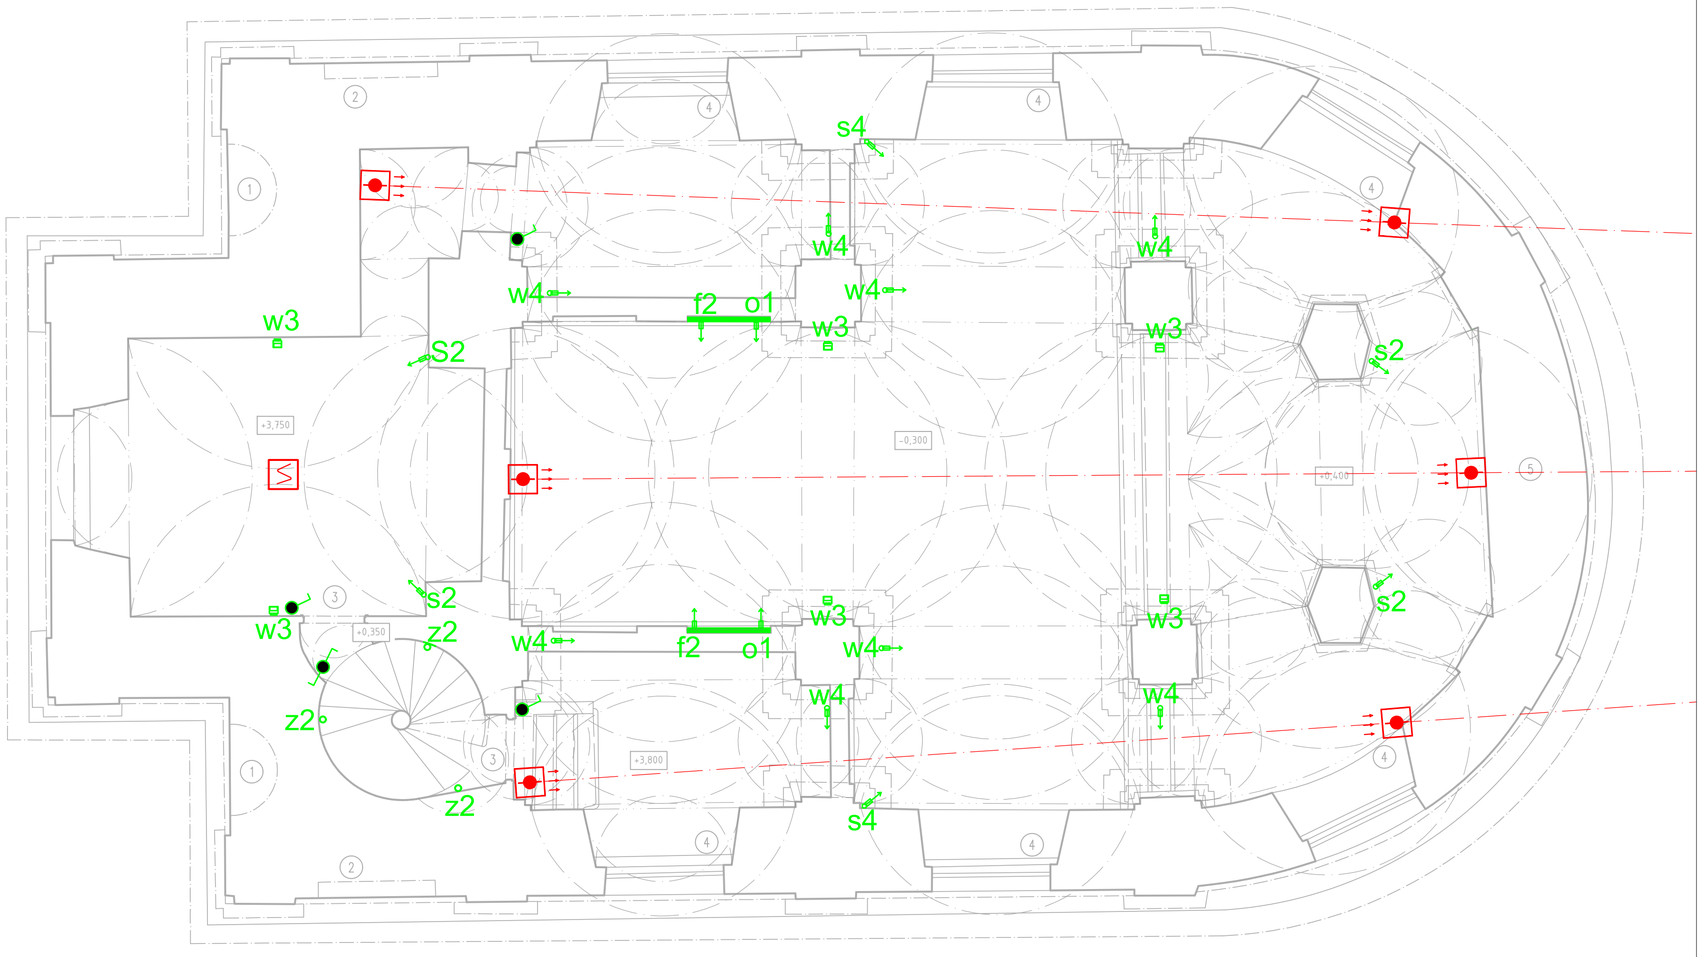

LEGENDA ZNAČEK SILNOPROUDU

- Rozvaděč modulový, zapuštěný
- Jednonásobná zásuvka 230V/16A 50Hz, krytí IP20
- Vypínač řazení č.1 230V/10A 50Hz, krytí IP20
- Vypínač řazení č.6 230V/10A 50Hz, krytí IP20
- Vypínač řazení č.5 230V/10A 50Hz, krytí IP20
- Optickokouřový hlásič, napojený na EZS
- Lineární hlásič kouře
- Držák s odrazkou do 50m

OZN.	POPIS REVIZE	AUTOR	DATUM

± 0,000 = 123,300 m n. m.

Souřadný systém: S-JTSK
Výškový systém: Bpv

NÁZEV AKCE: Rekonstrukce kaple sv. Ducha a Božího hrobu v Liběchově		ADRESA STAVBY: Liběchov SO 01 - Rekonstrukce objektu	
INVESTOR:	Město Liběchov Rumburská 53, 277 21 Liběchov IČ: 00237019, DIČ: CZ00237019	Č. ZAKÁZKY: 2019-005 DATUM: 01/2020	PARÉ:
GENERÁLNÍ PROJEKTANT:	DigiTry Art Technologies s.r.o. V Jámě 1/699, 110 00 Praha 1 - Nové Město IČ: 01930249	HLAVNÍ PROJEKTANT: Ing. Martin Hulan	
PROJEKTANT ČÁSTI:	EMART plus, s.r.o. Ječmínkova 2925/7, 628 00 Brno IČ: 26924889	ZODPOVĚDNÝ PROJEKTANT ČÁSTI: Ing. Miroslav Semerád VYPRACOVAL: Alois Vágner	
STUPEŇ: Dokumentace pro provedení stavby	DPS	ČÁST: D10 - elektroinstalace	
NÁZEV PŘÍLOHY: PŮDORYS 2NP		INDEX ČÁSTI: D.A.1.4.1 FORMÁT: 3x A4 REVIZE: 0 MĚŘÍTKO: 1:50	Č. PŘÍLOHY: 4.3