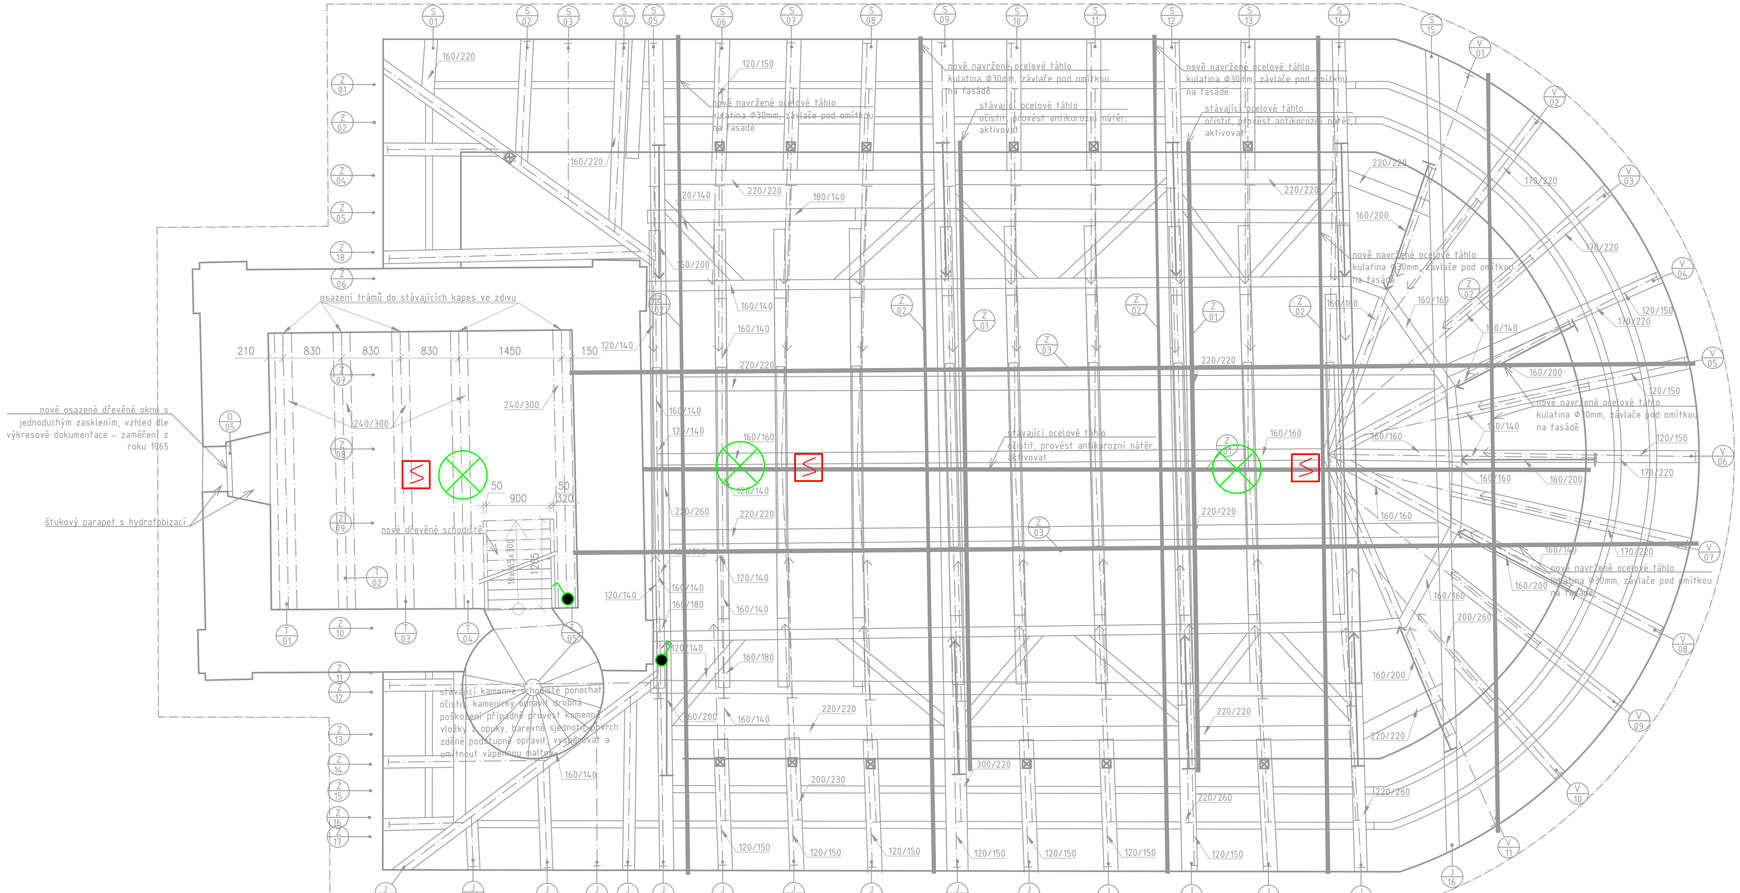

LEGENDA ZNAČEK:

- Vypínač řazení č.1 230V/10A 50Hz, krytí IP20
- LED svítidlo 13W, typ želva
- Optickokouřový hlásič, napojený na EZS

DZN.	POPIS REVIZE	AUTOR	DATUM

± 0,000 = 123,300 m n. m.

Souřadný systém: S-JTSK
Výškový systém: Bpv

NÁZEV AKCE: Rekonstrukce kaple sv. Ducha a Božího hrobu v Liběchově	ADRESA STAVBY: Liběchov SO 01 - Rekonstrukce objektu
INVESTOR: Město Liběchov, Rumburská 53, 277 21 Liběchov, IČ: 00237019, DIČ: CZ00237019	Č. ZAKÁZKY: 2019-005 DATUM: 01/2020 PARÉ:
GENERÁLNÍ PROJEKTANT: DigiTry Art Technologies s.r.o., V Jámě 1/699, 110 00 Praha 1 - Nové Město, IČ: 01930249	HLAVNÍ PROJEKTANT: Ing. Martin Hulan
PROJEKTANT ČÁSTI: EMART plus, s.r.o., Ječmínkova 2925/7, 628 00 Brno, IČ: 26924889	ZODPOVĚDNÝ PROJEKTANT ČÁSTI: Ing. Miroslav Semerád VYPRACOVAL: Alois Vágner
STUPEŇ: Dokumentace pro provedení stavby DPS	ČÁST: D10 - elektroinstalace
NÁZEV PŘÍLOHY: KROV - PŮDA	INDEX ČÁSTI: D.A.1.4.1 REVIZE: 0 FORMÁT: 3x A4 MĚŘÍTKO: 1:50 Č. PŘÍLOHY: 4.6