



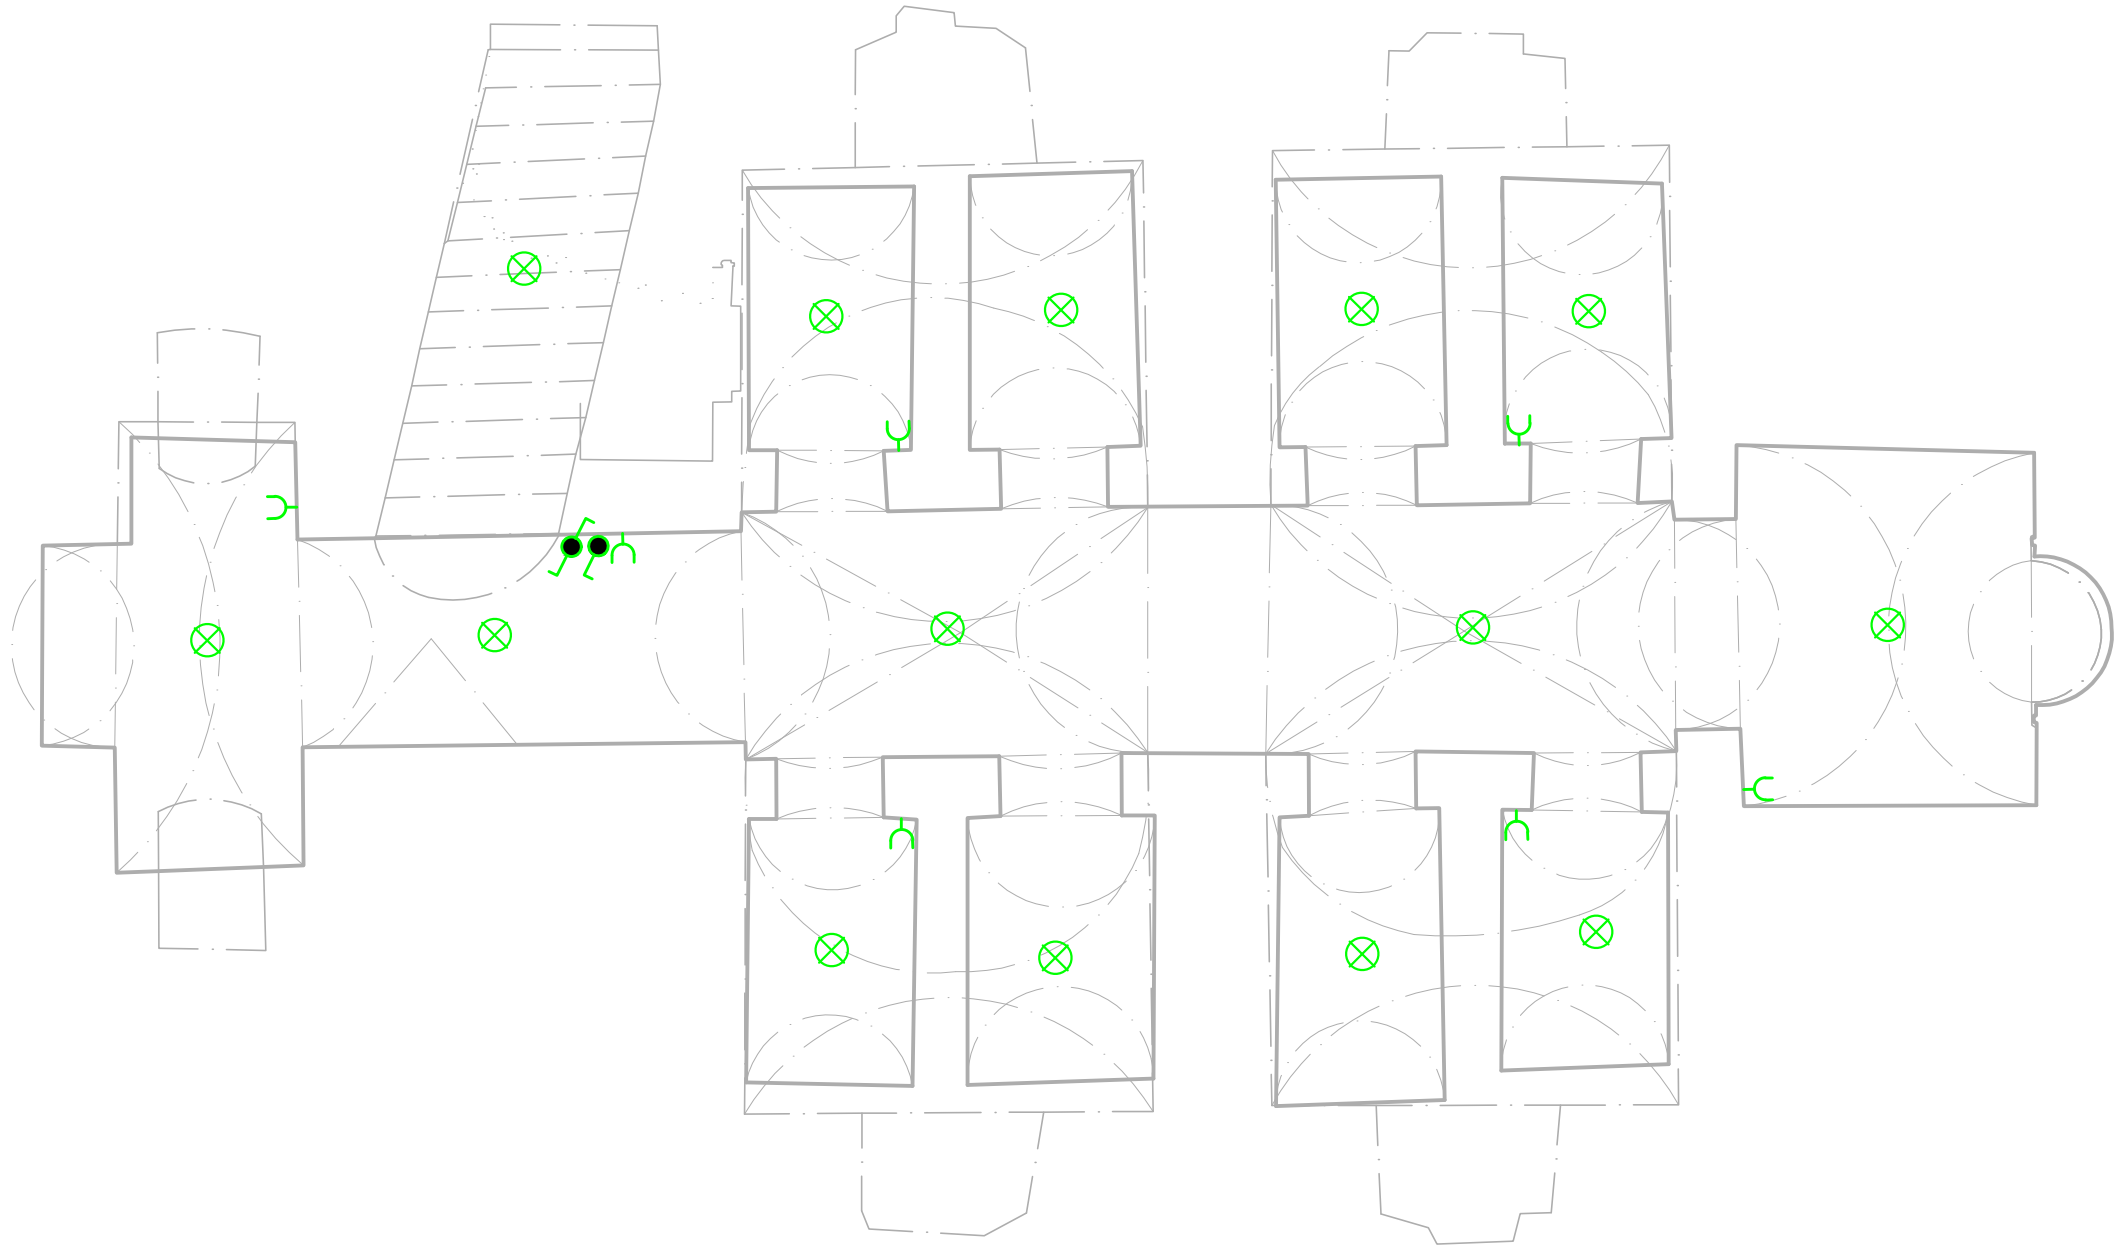

LEGENDA ZNAČEK SILNOPROUDU

-  Rozvaděč modulový, zapuštěný
-  Jednonásobná zásuvka 230V/16A 50Hz, krytí IP20
-  Vypínač řazení č.1 230V/10A 50Hz, krytí IP20
-  Vypínač řazení č.6 230V/10A 50Hz, krytí IP20
-  Vypínač řazení č.5 230V/10A 50Hz, krytí IP20
-  Optickokouřový hlásič, napojený na EZS
-  Lineární hlásič kouře
-  Držák s odrazkou do 50m

OZN.	POPIS REVIZE	AUTOR	DATUM

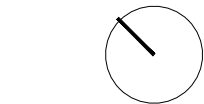

± 0,000 = 123,300 m n. m.

Souřadný systém: S-JTSK
Výškový systém: Bpv

NÁZEV AKCE: Rekonstrukce kaple sv. Ducha a Božího hrobu v Liběchově		ADRESA STAVBY: Liběchov	
		S0 01 – Rekonstrukce objektu	
INVESTOR: Město Liběchov Rumburská 53, 277 21 Liběchov IČ: 00237019, DIČ: CZ00237019	Č. ZAKÁZKY: 2019-005		PARÉ:
	DATUM: 01/2020		
GENERÁLNÍ PROJEKTANT:  DigiTry Art Technologies s.r.o. V Jámě 1/699, 110 00 Praha 1 – Nové Město IČ: 01930249		HLAVNÍ PROJEKTANT: Ing. Martin Hulan	
PROJEKTANT ČÁSTI:  EMART plus, s.r.o. Ječmínkova 7, 628 00 Brno mob. 602564661		ZODPOVĚDNÝ PROJEKTANT ČÁSTI: Ing. Miroslav Semerád	
		VYPRACOVAL: Alois Vágner	
STUPĚŇ: Dokumentace pro provedení stavby		ČÁST: D10 – elektroinstalace	
NÁZEV PŘÍLOHY:		INDEX ČÁSTI: D.A.1.4.1	Č. PŘÍLOHY:
PŮDORYS 1PP		REVIZE: 0	4.3
		FORMÁT: 3x A4	