


Bytový dům – Tachovská 254, Planá

Statické posouzení poruch a návrh oprav

7. Grafické přílohy

Na následujících přílohách je situování objektu a základní typické stavební a konstrukční výkresy objektu s vyznačenými místy poruch.

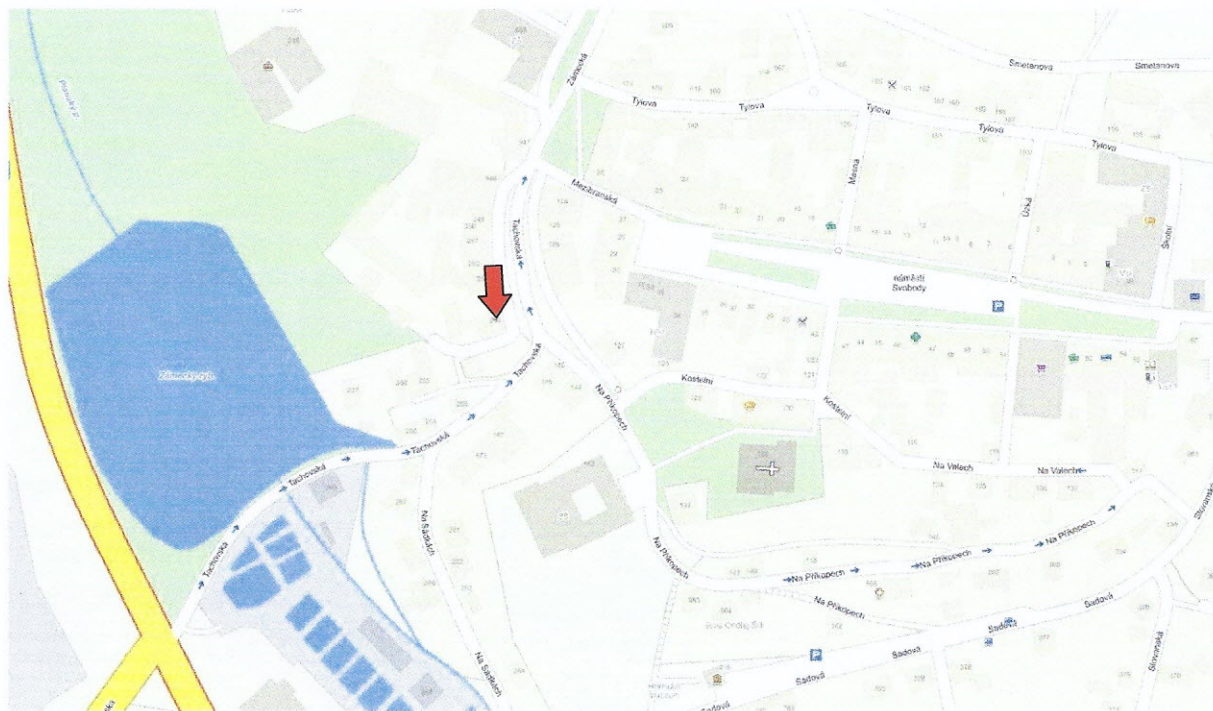

Příloha č.1..... Širší vztahy



Příloha č.2..... Fotomapa


Bytový dům – Tachovská 254, Planá **Statické posouzení poruch a návrh oprav**



Příloha č.3.....Katastrální situace

Bytový dům – Tachovská 254, Planá
Statické posouzení poruch a návrh oprav


PŮDORYS 1.NP 1:100

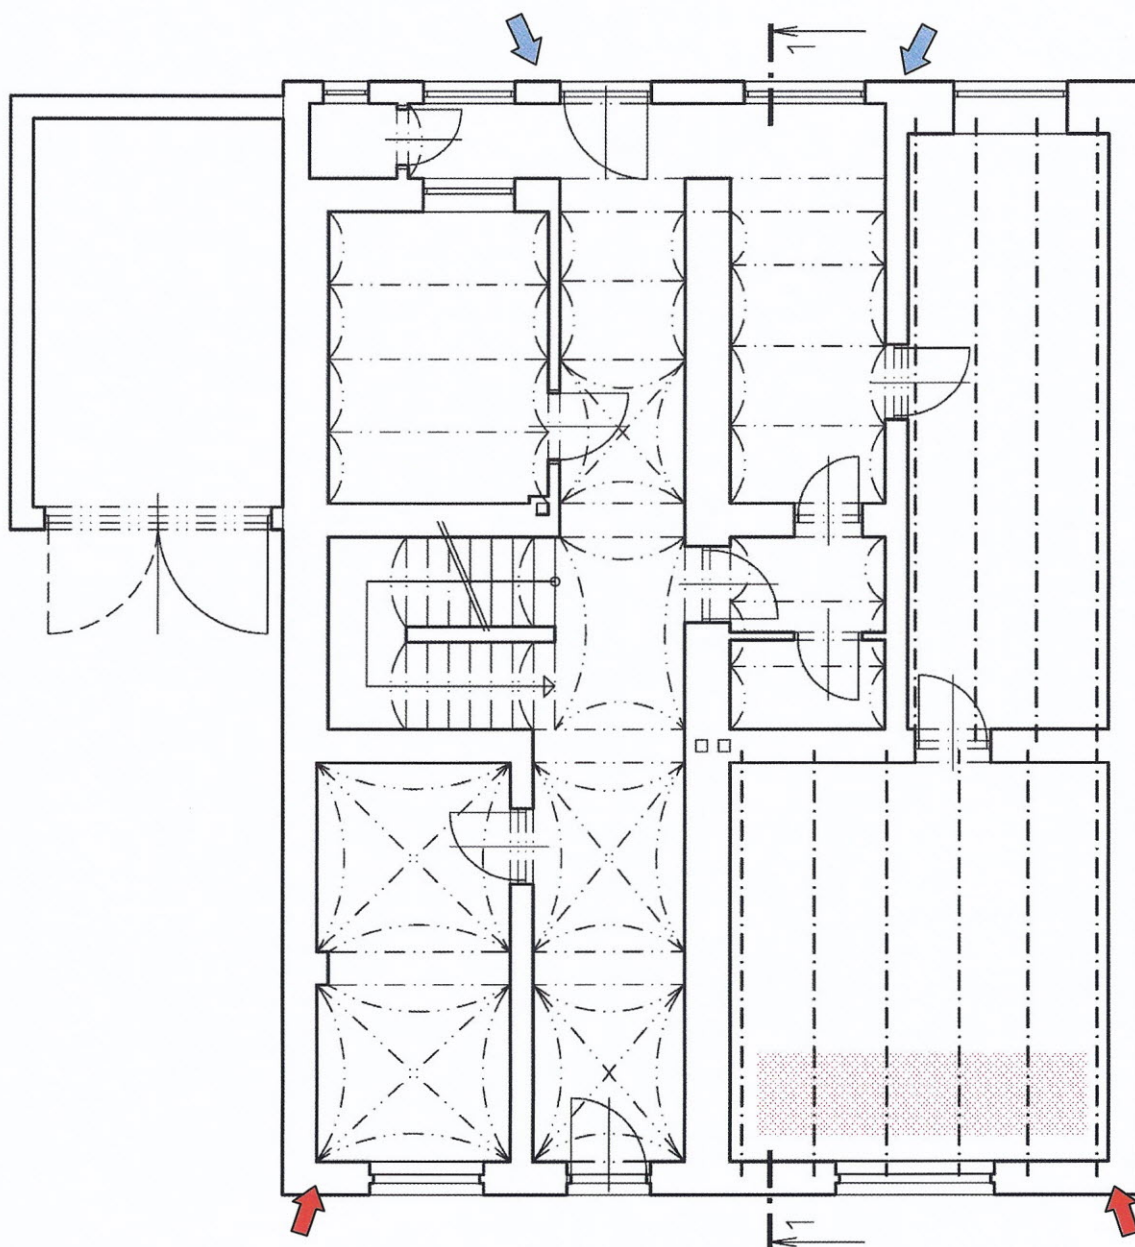

Příloha č.4.....Půdorys přízemí


Bytový dům – Tachovská 254, Planá
Statické posouzení poruch a návrh oprav

PŮDORYS 2.NP 1:100

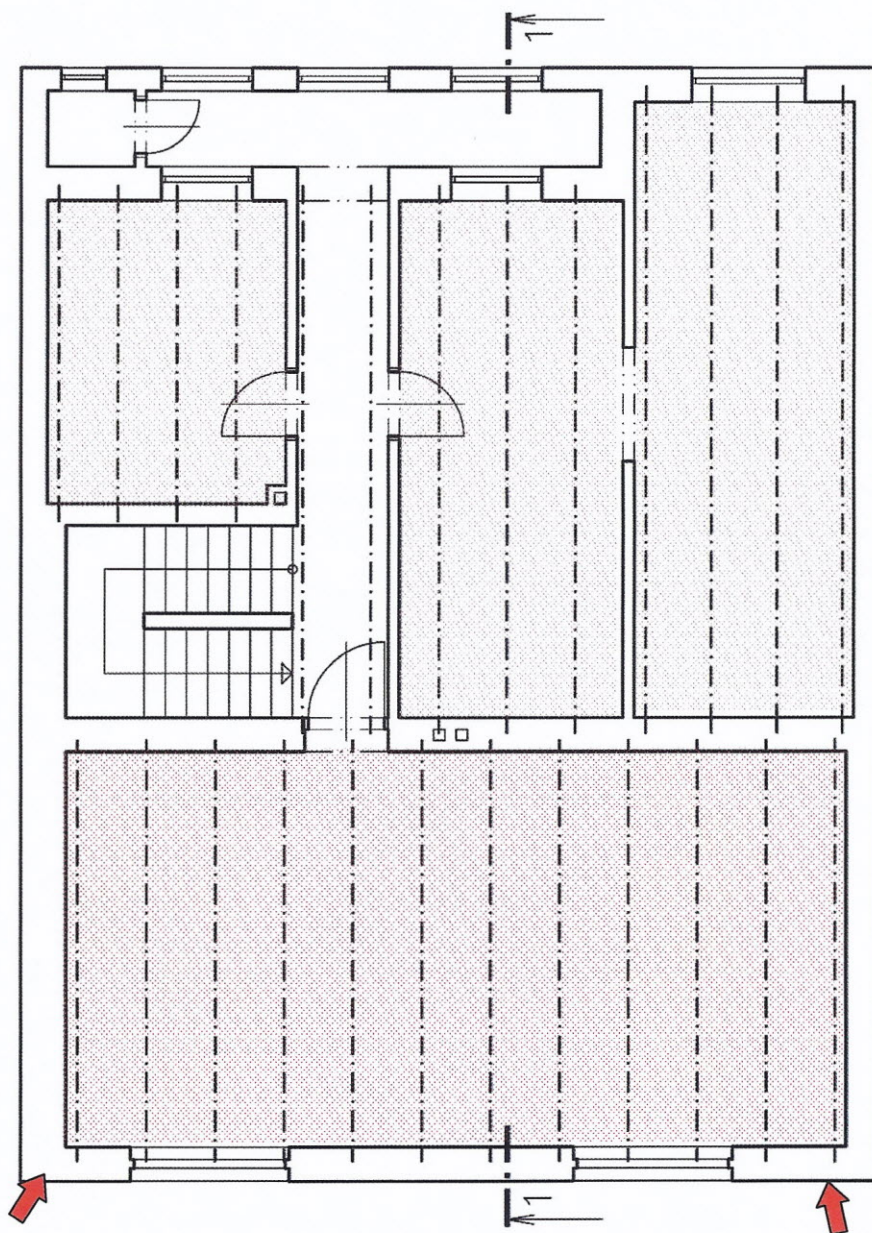

Příloha č.5..... Půdorys patra


Bytový dům – Tachovská 254, Planá
Statické posouzení poruch a návrh oprav

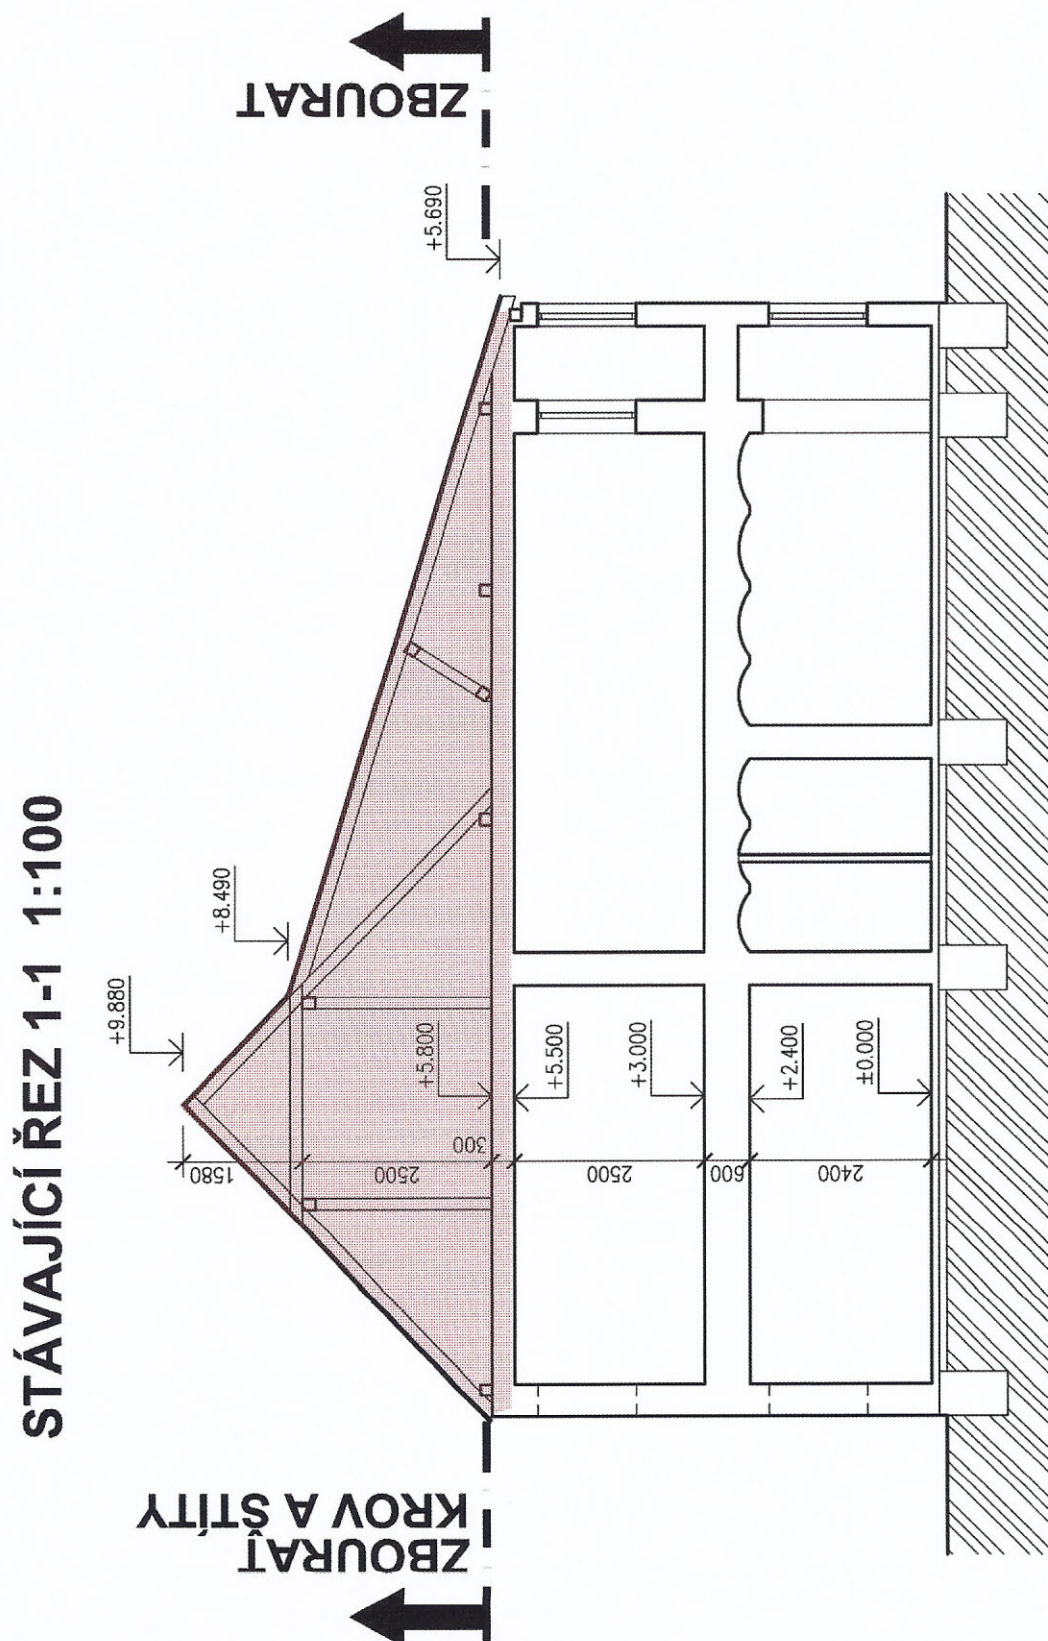

Příloha č.6..... Řez objektem


Bytový dům – Tachovská 254, Planá
Statické posouzení poruch a návrh oprav

PŮDORYS 2.NP-ÚPRAVY 1:100

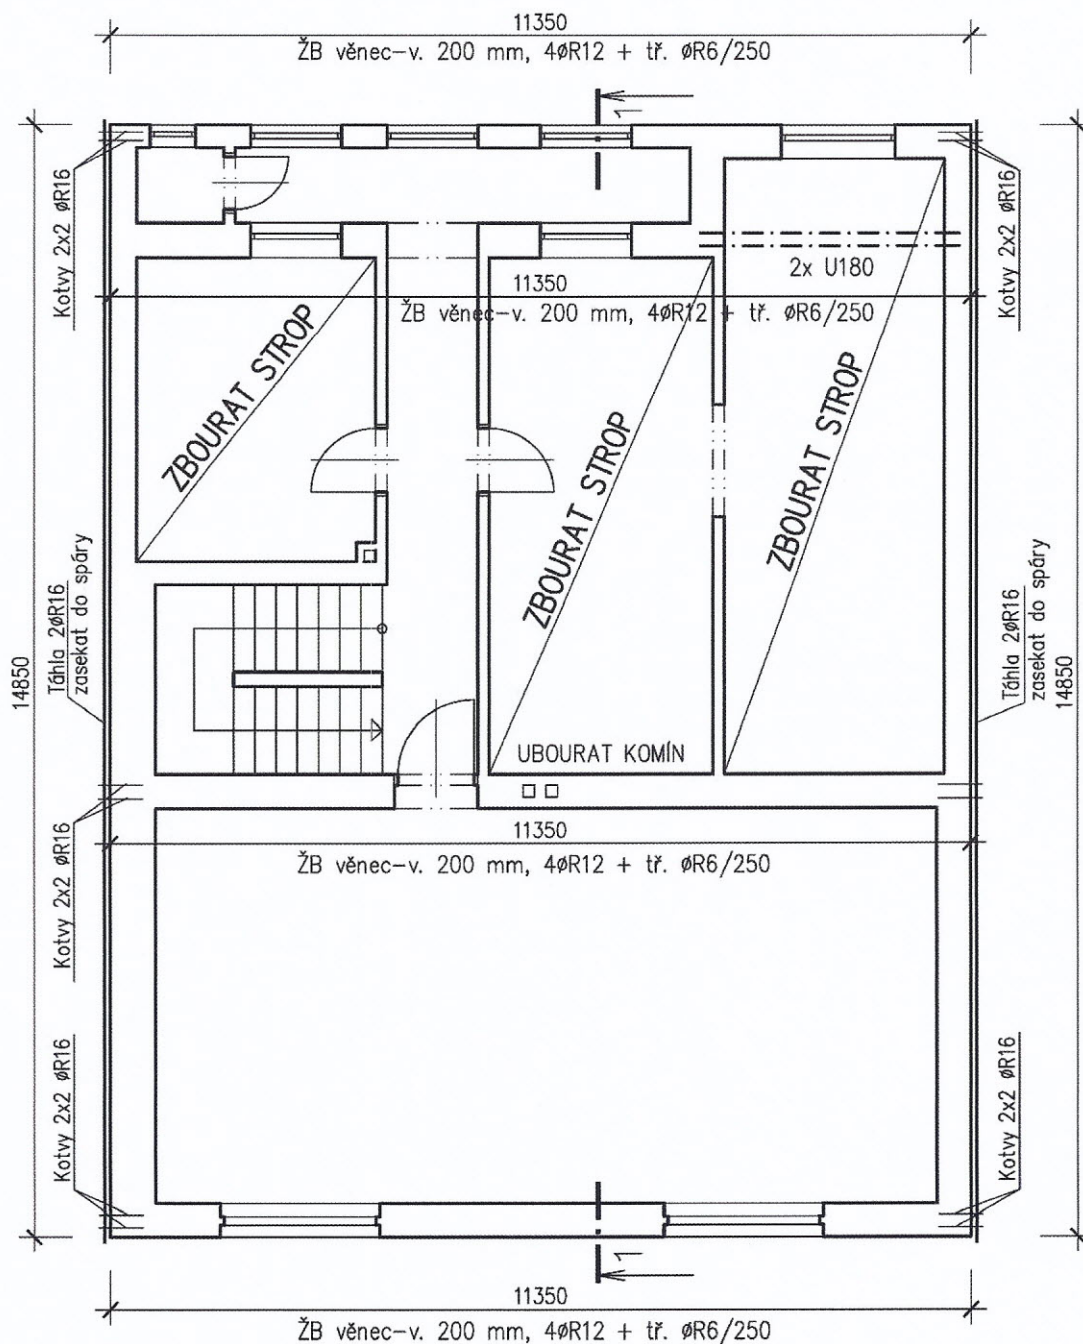

Příloha č.7.....Statické zajištění - půdorys

NOVÝ ŘEZ 1-1 1:100

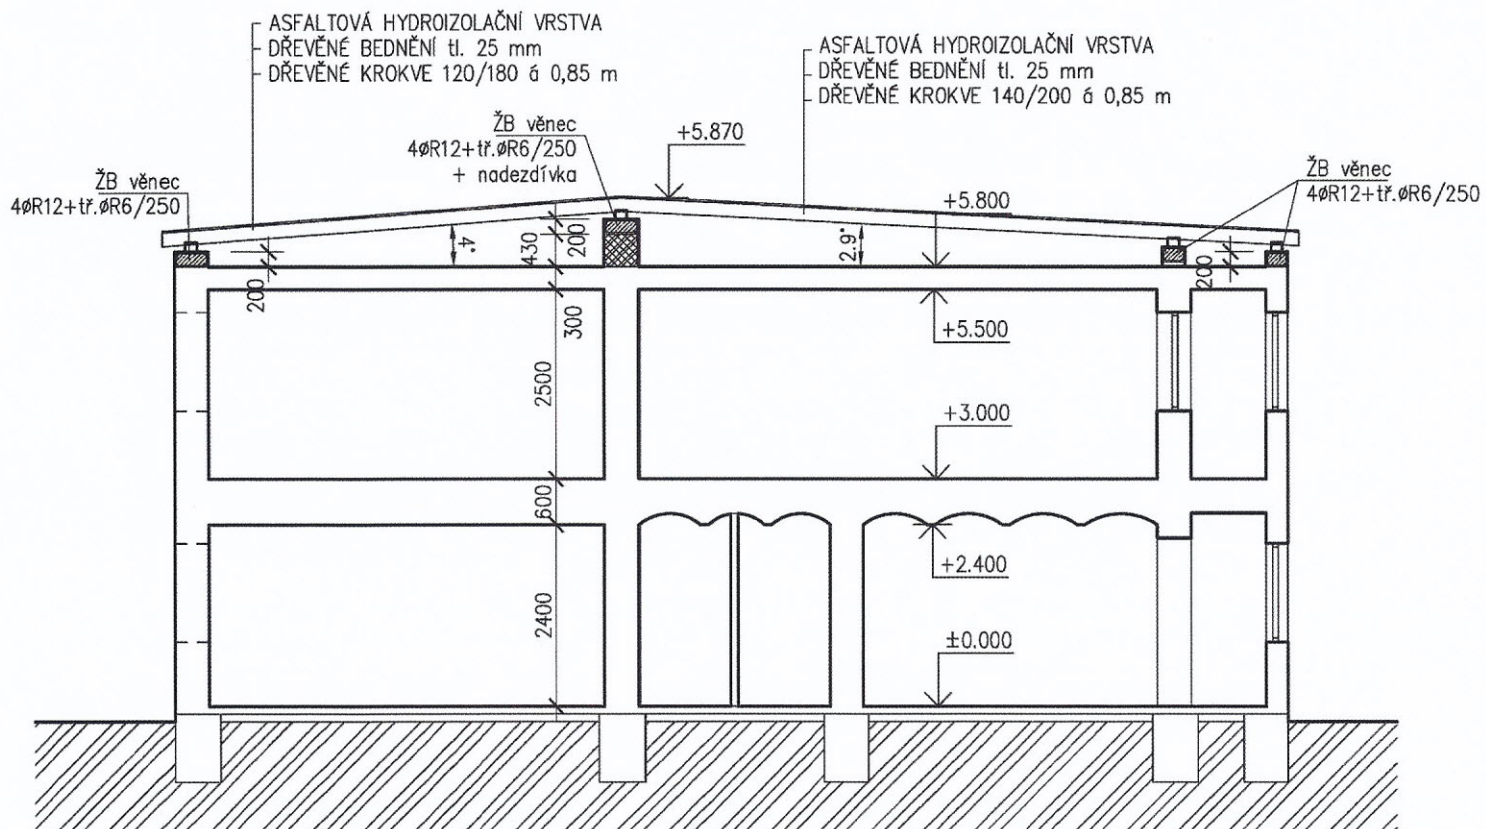

Bytový dům – Tachovská 254, Planá
Statické posouzení poruch a návrh oprav

8. Fotodokumentace – typické příklady poruch

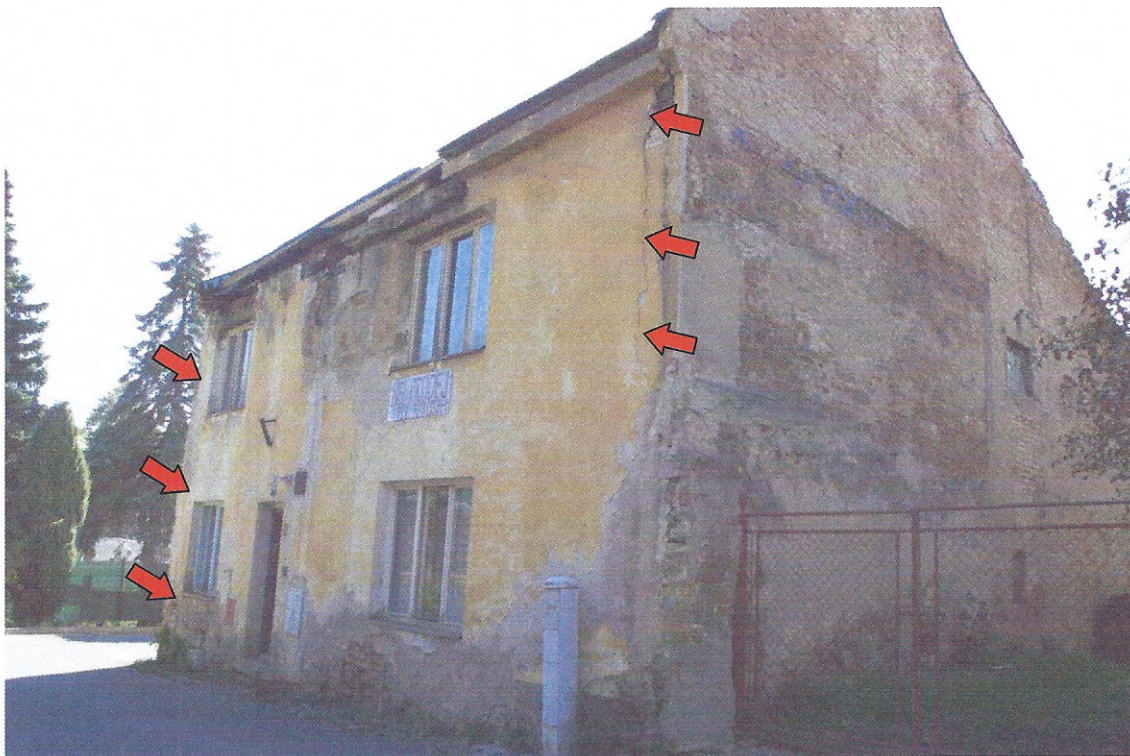


Foto č.1 Trhliny fasádní zdi



Foto č.2 Odmrzlé zdivo štítu

Bytový dům – Tachovská 254, Planá
Statické posouzení poruch a návrh oprav



Foto č.3.....Poškozené dvorní zdivo



Foto č.4.....Sklepní prostory

Bytový dům – Tachovská 254, Planá
Statické posouzení poruch a návrh oprav



Foto č.5..... Klenby přízemí



Foto č.6..... Klenby do ocelových nosníků v přízemí

Bytový dům – Tachovská 254, Planá
Statické posouzení poruch a návrh oprav



Foto č.7..... Prolomený pohled dřevěného stropu v přízemí



Foto č.8..... Propadlé stropy patra

Bytový dům – Tachovská 254, Planá
Statické posouzení poruch a návrh oprav



Foto č.9..... Trám visící na podhledu



Foto č.10..... Poškozené a zdeformované prvky krovy