



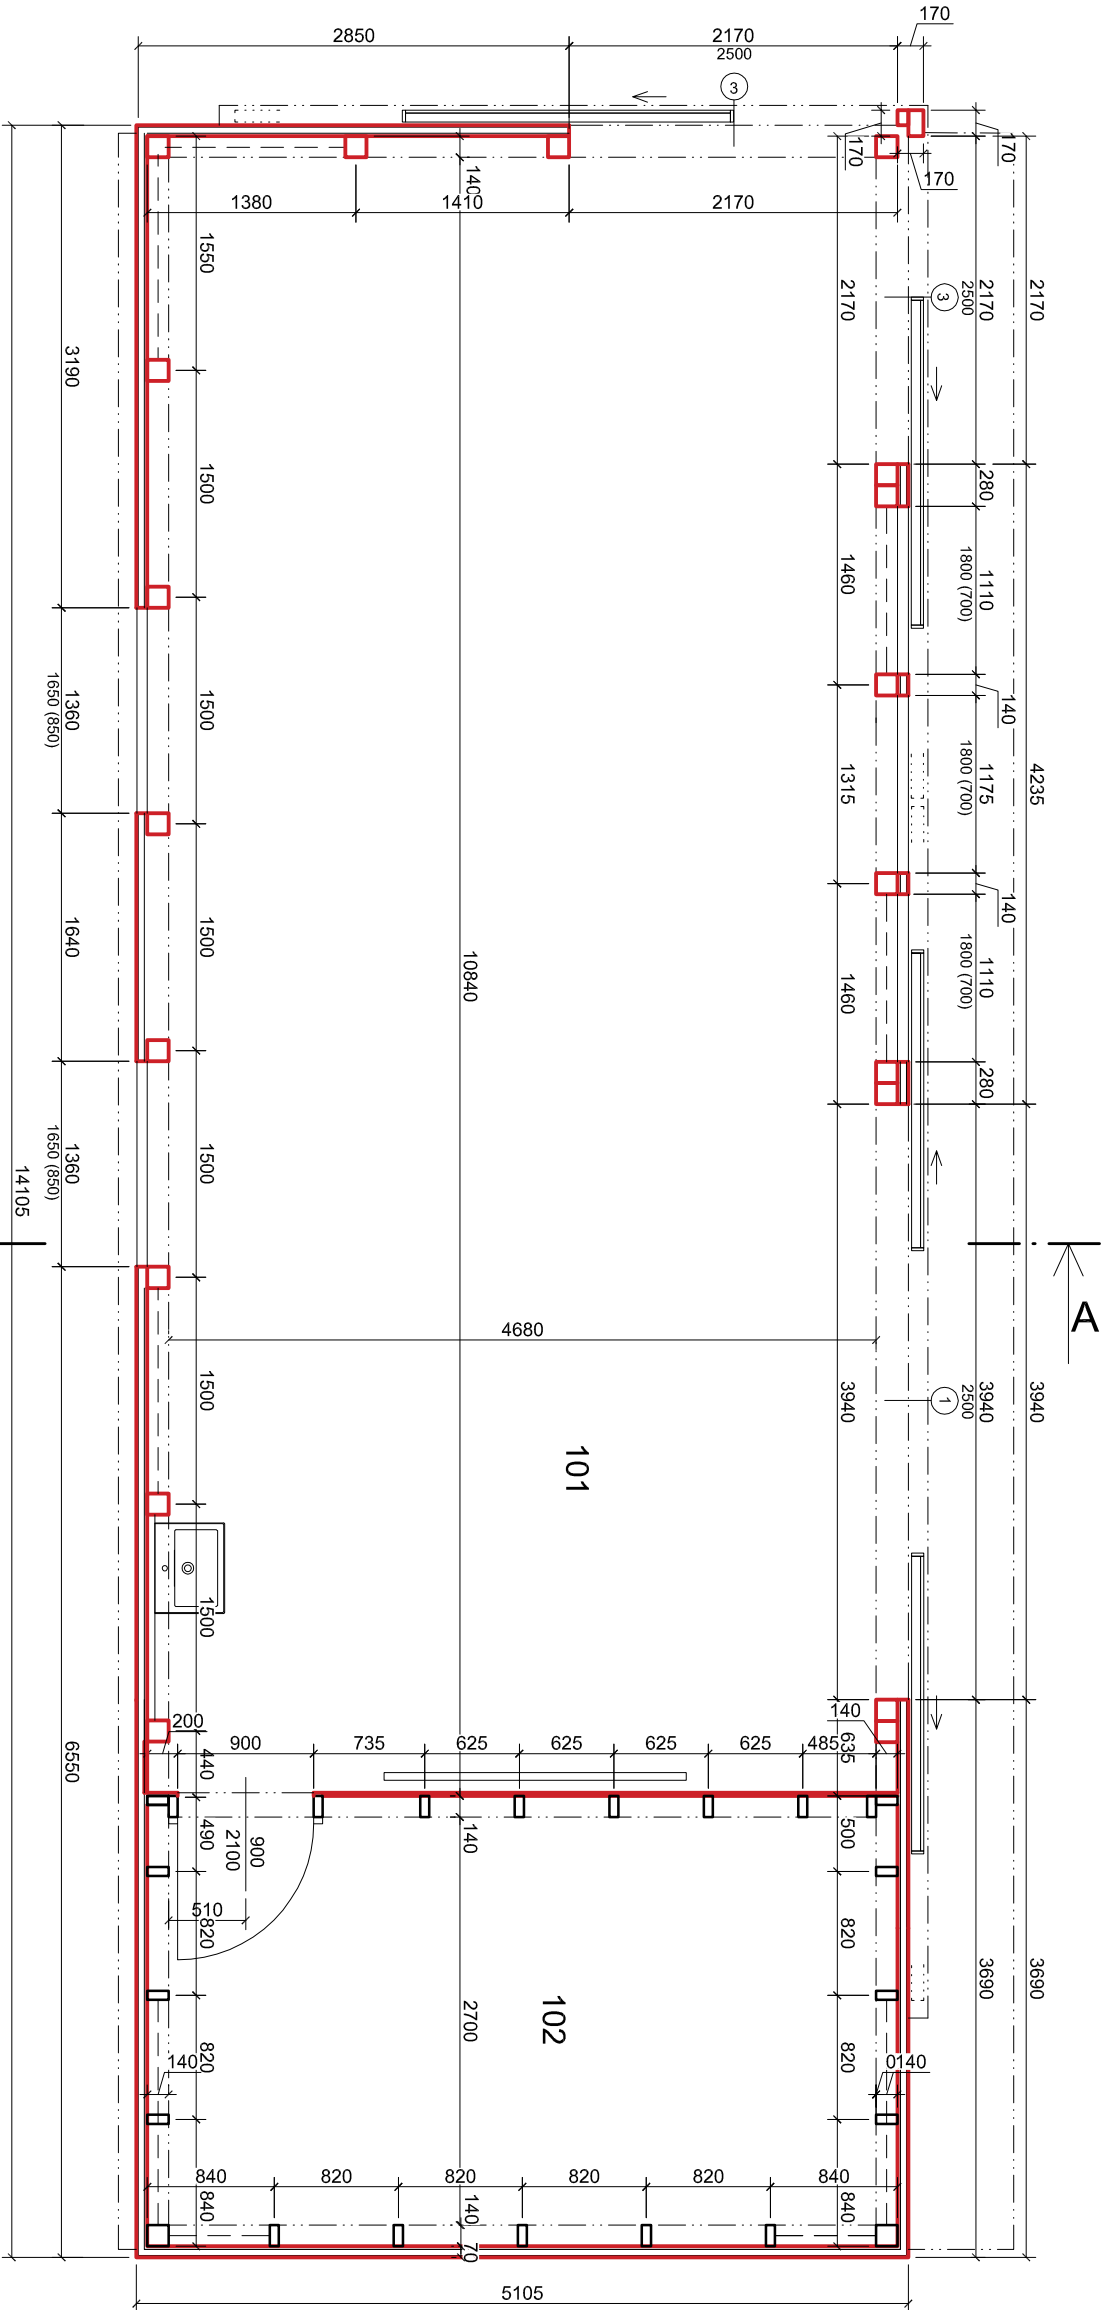

č.	název místnosti	plocha (m ²)	podlaha	strop	poznámka
101	letní třída	54,50	gumová rohož	stropnice	
102	sklad	14,08	gumová rohož	stropnice	

poznámky:

- letní zázení sportoviště pro občasn  vyu it , nev l p no bez t val ho pobytu osob,  as e n  o ev ny prostor pro max 28 osob
- d ev n  sloupkov  nosn  svisl  konstrukce
-  ezivo konstrukce KV/H, profil  60/140
- vn j   otvory:
- neuzav en  otvory
- posuvn  p edsazen  vrata (j h, z pad)

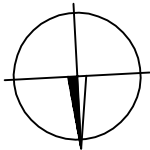

zpracoval: Ing. Petr Franc�		zodp. projektant: Ing. Petr Franc�		Petr Franc�, I� 60260912	
m�sto stavyby:		stavebn�k:		projektov�n� pozemn�ch staveb	
pp�k: 3124/1		M�sto Sm��ovka		Vrkoslavick� 29/164, 466 01 Jablonec n.N.	
k.�.i.: Sm��ovka		n�m�st� T. G. Masaryka 600			
obec: Sm��ovka		468 51 Sm��ovka			
n�zev stavby: Letn� z�zem� sportovi������		datum: 30.8.2024		m�t�lko:	st�pe�:
slo�ka: D. 1. 1. Architektonicko-stavebn� r����		st. ��rad�: Sm��ovka		1:50	povolen� z�m��ru
p��loha:		rozsah p��lohy:		2 x A4	��slo p��lohy:
P��DORYS I.NP					D.1.1.b.2.